


EGZEMPLARZ POKAZOWY

PRZEMIANOWA EGZEMPLARZ POKAZOWY

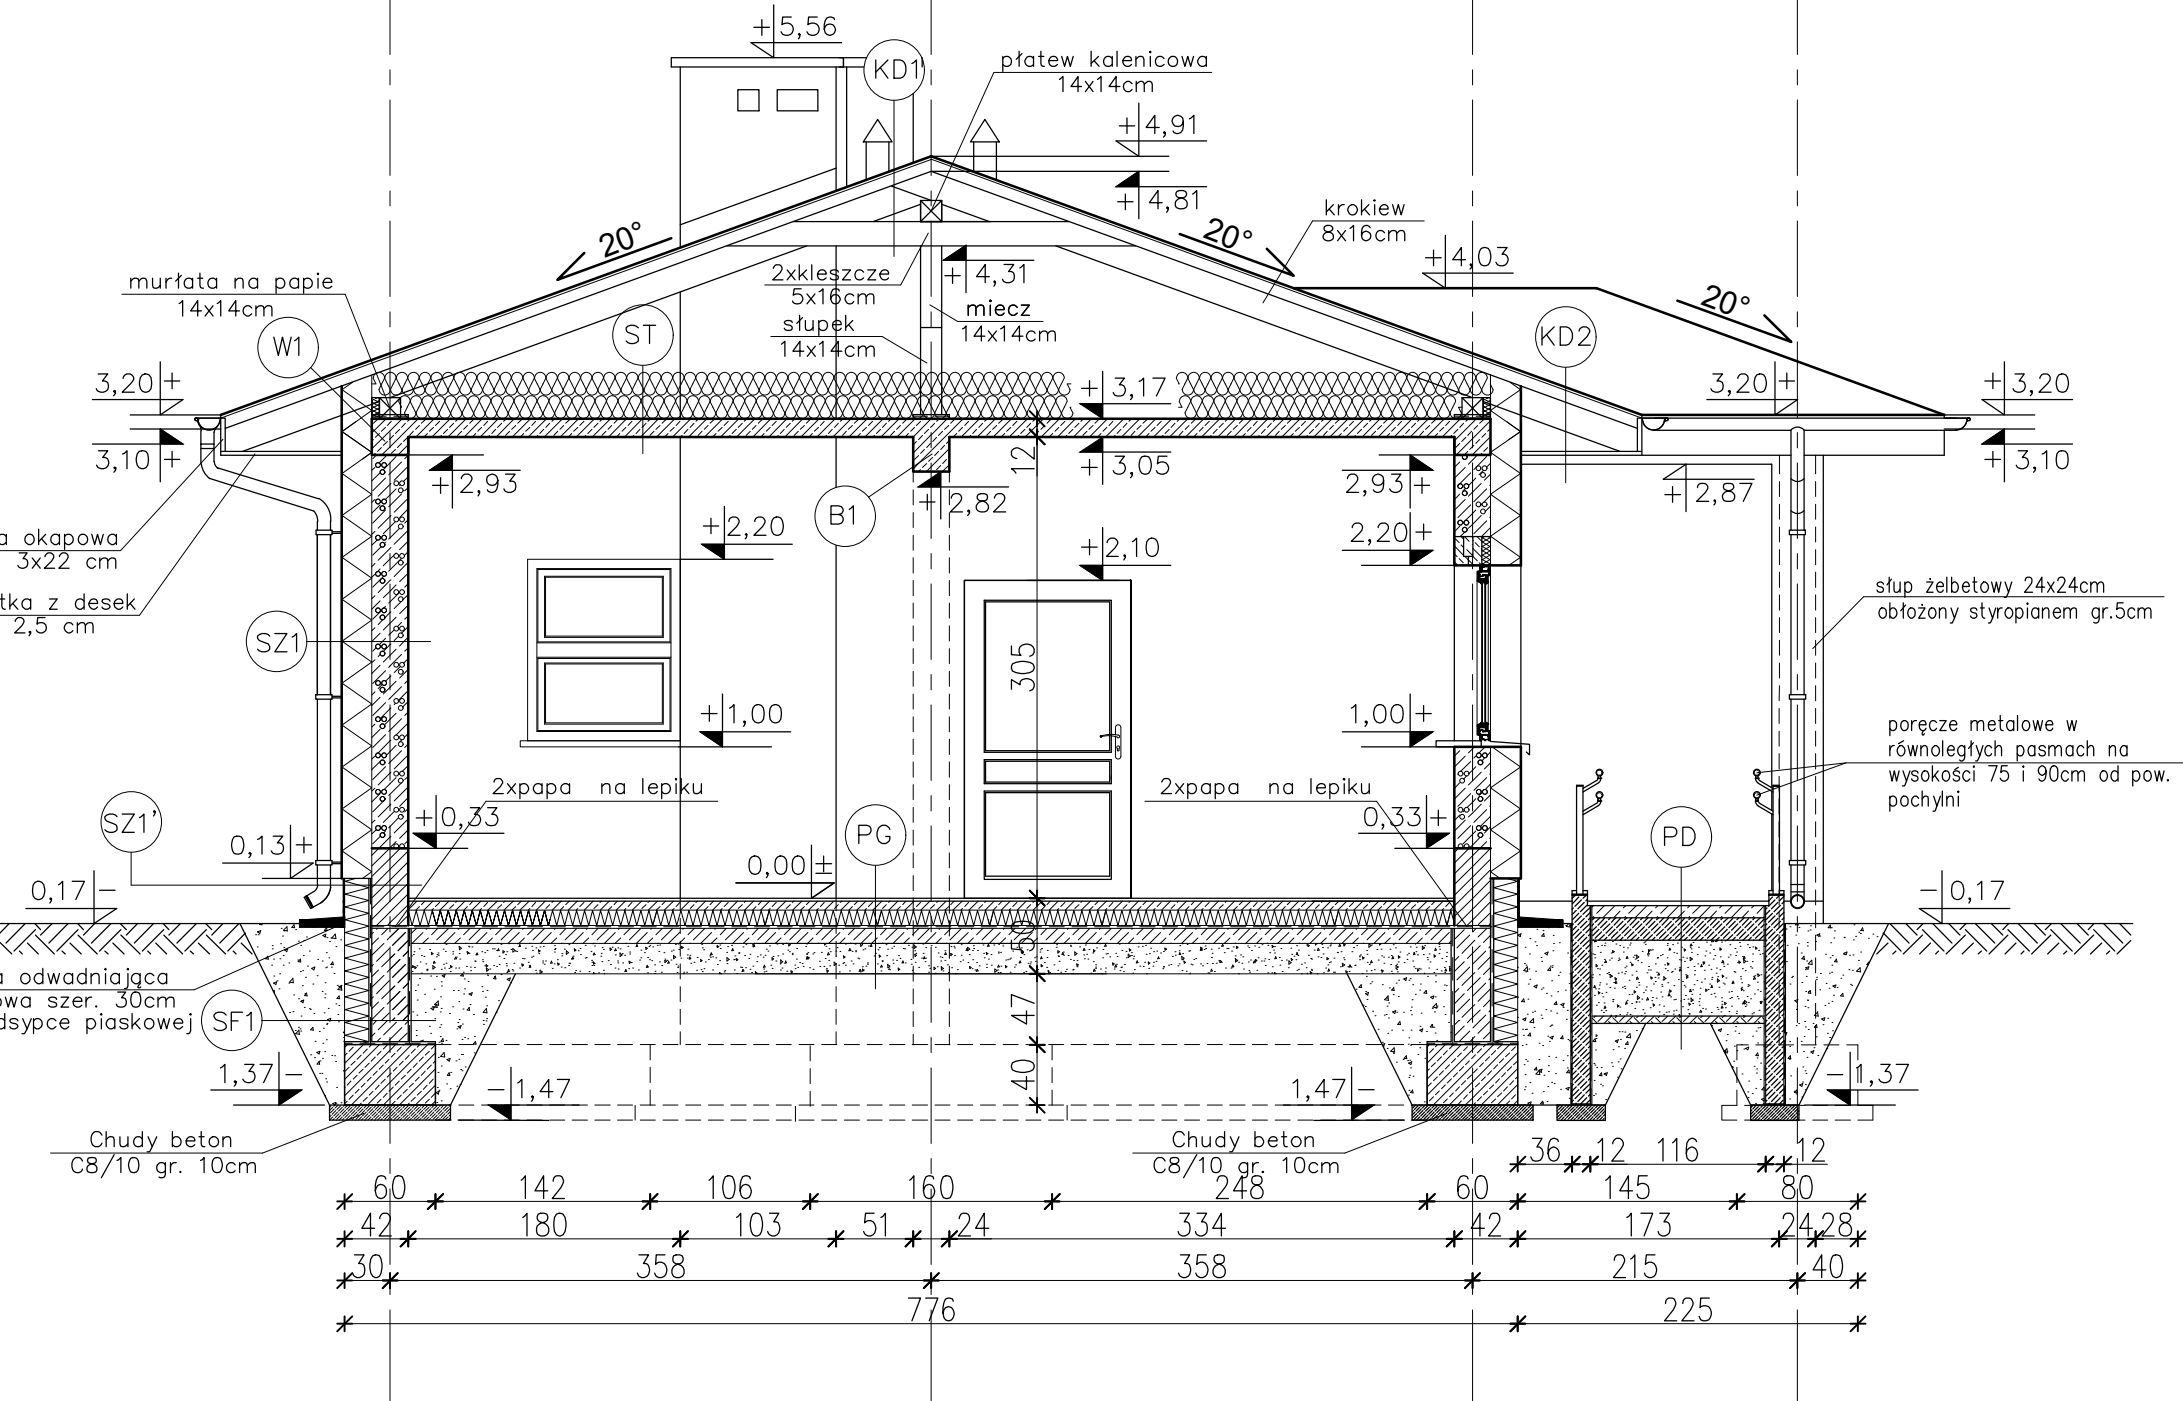

KD1 KONSTRUKCJA DACHOWA

- BLACHODACHÓWKA
- ŁATY 5x5cm
- KONTROLATY 5x2,5cm
- FOLIA PAROPRZEPUSZCZALNA
- KROKIEW 8x16cm
- PUSTKA POWIETRZNA
- 2xKLESZCZE 5x16cm

KD2 KONSTRUKCJA DACHOWA

- BLACHODACHÓWKA
- ŁATY 5x5 cm
- KONTROLATY 5x2,5cm
- FOLIA PAROPRZEPUSZCZALNA
- KROKIEW 8x16cm
- PODBITKA Z DESEK - 2,5 cm

SZ1 ŚCIANA ZEWNĘTRZNA

- TYNK CEMENTOWO-WAPIENNY 1,5cm
- BŁOCZKI GAZOBETONOWE "600" 24cm
- STYROPIAN EPS 70-031 20cm
- TYNK STRUKTURALNY
- WSPÓŁCZYNNIK PRZENIKANIA CIEPŁA $U=0,124W/m^2K$

SZ1' ŚCIANA ZEWNĘTRZNA

- (do rzędnej +0,13m)
- TYNK CEMENTOWO-WAPIENNY 1,5cm
- BŁOCZKI KERAMZYTOBETONOWE 24cm (do rzędnej +0,33m)
- MASA ASFALTOWO-KAUCZUKOWA (3x)
- STYROPIAN XPS 300 18cm
- NA ZAKŁAD
- ZAPRAWA KLEJOWA NA SIATCE
- PŁYTKI KLINKIEROWE
- WSPÓŁCZYNNIK PRZENIKANIA CIEPŁA $U=0,177W/m^2K$

PG PODŁOGA NA GRUNCIE

- TERAKOTA/PANELE PODŁOGOWE 2cm
- WYLEWKA CEMENTOWA 6cm
- ZBROJONA SIATKA Z PRĘTÓW ϕ 4mm CO 10cm
- FOLIA PCV
- STYROPIAN EPS 100-035 12cm
- PAPA TERMOIZOLACYJNA
- WYLEWKA CEMENTOWA 15-20cm
- ZBROJONA SIATKA Z PRĘTÓW ϕ 4mm CO 10cm
- ZE STALI AII(18C2) O ROZSTAWIE 12 cm
- ZAGĘSZCZONA MASA CEMENTOWO-PIASKOWA
- ŻWIROWO-PIASKOWA
- WSPÓŁCZYNNIK PRZENIKANIA CIEPŁA $U=0,278W/m^2K$

EGZEMPLARZ POKAZOWY
CHRONIONY PRAWEM AUTORSKIM
ZE STALI AII(18C2) O ROZSTAWIE 12 cm
ZAGĘSZCZONA MASA CEMENTOWO-PIASKOWA
ŻWIROWO-PIASKOWA
WSPÓŁCZYNNIK PRZENIKANIA CIEPŁA
 $U=0,278W/m^2K$

Powielnie i kopiowanie bez zezwolenia zbronione

(tekst jedn. Dz.U. z 2000r. Nr 80 poz. 904)

Pieczętka z najduje się na wszystkich stronach dokumentacji

ST STROP NAD PARTERM

- WEŁNA MINERALNA gr. 15+15cm
- UKŁADANA W DWÓCH WARSTWACH PROSTOPADŁYCH DO SIEBIE
- PAROIZOLACJA - FOLIA PVC
- PŁYTA ŻELBETOWA gr. 12cm
- TYNK CEMENTOWO-WAPIENNY 1,5cm
- WSPÓŁCZYNNIK PRZENIKANIA CIEPŁA $U=0,122W/m^2K$

SF1 ŚCIANA FUNDAMENTOWA

- MASA ASFALTOWO-KAUCZUKOWA (3x) po obu stronach ściany fundamentowej
- BŁOCZKI BETONOWE 24cm
- STYROPIAN XPS 300 18cm
- NA ZAKŁAD
- WSPÓŁCZYNNIK PRZENIKANIA CIEPŁA $U=0,191W/m^2K$

SF2 ŚCIANA FUNDAMENTOWA

- MASA ASFALTOWO-KAUCZUKOWA (3x) po obu stronach ściany fundamentowej
- BŁOCZKI BETONOWE 24cm do rzędnej -0,20m

PD PODJAZD (spadek 8%)

- BETONOWA KOSTKA BRUKOWA GRUBOŚCI 8cm
- CHUDY BETON GRUBOŚCI 15cm
- ŻWIR DRENUJĄCY
- GRUNT RODZIMY STABILIZOWANY CEMENTEM

nowy dom

projekty budowlane

26-200 Końskie
ul. Kazanowska 18
tel. 41 372 88 35
www.nowydom-projekty.pl

Temat:	BUDYNEK USŁUGOWY UC67a		
Inwestor:			
Lokalizacja:			
Branża:	A R C H I T E K T U R A	Stadium:	P B
Tytuł rys:	PRZEMIANOWA	Data:	
Projektował:	inż. Stanisław Grudzień upr. bud. 228/KL/72	nr rys:	A - 6
Opracował:	mgr inż. arch. Karolina Słoka	Skala:	1:50
Adaptacja:		Podpis:	