

- ©KD2 KONSTRUKCJA DACHOWA


- (SZ1) ŚCIANA ZEWNĘTRZNA

- (sz1) ŚCIANA ZEWNĘTRZNA

- (PG) PODŁOGA NA GRUNCIE

- TERAKOTA/PANELE PODŁOGOWE 2cm
- WYLEWKA CEMENTOWA 6cm
- ZBRÓJONA SIATKĄ Z PRĘTÓW
ø 4mm CO 10cm
- FOLIA PCV
- STYROPIAN EPS 100-035 12cm
- PAPA TERMOZGRZEWALNA
- WYLEWKA BETONOWA C12/15 10cm
- ZBRÓJONA SIATKĄ Z PRĘTÓW ø8
ZE STALI AIII(18G2) O RÓZSTAWIE 12
- ZAGĘSZCZONA NA MOKRO PODSTYPK
- ZWROTO-PŁASKOWA 20 cm
- WSPÓŁCZYNNIK PRZENIKANIA Ciepła
 $U=0,278W/m^2K$

EGZEMPLARZ OKAZOWY

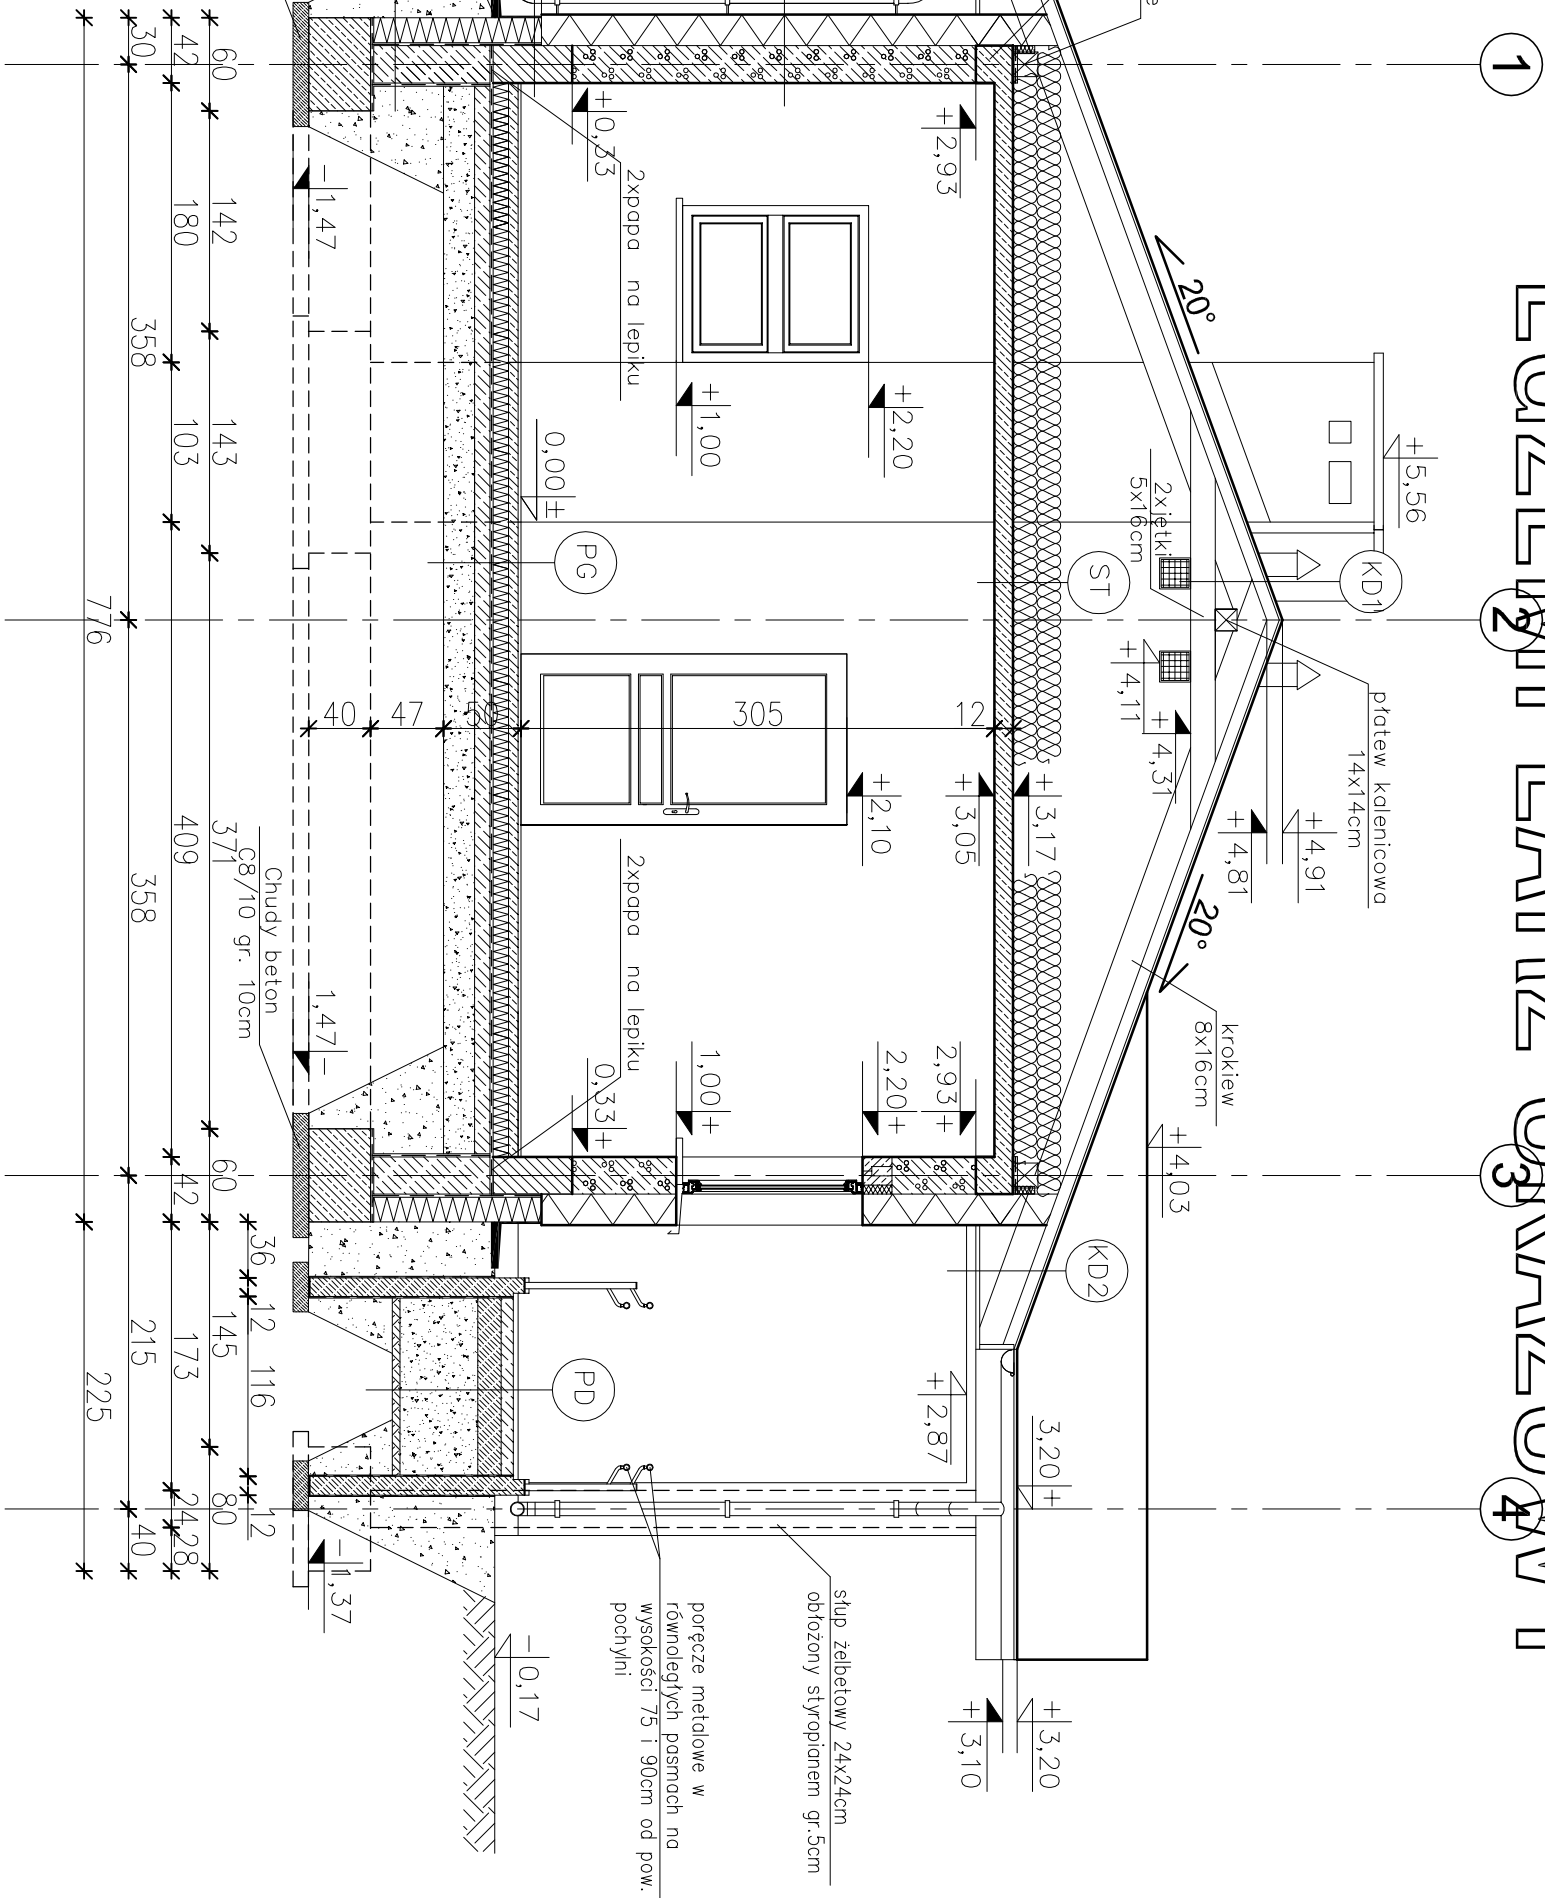

STROP NAD PARTERM^(ST)

WENNA MINERALNA gr. 15+15cm
UKŁADANA W DWOCH WARSTWACH
PROSTOKĄTNYCH DO SIEBIE
— PAROIZOLACJA — FOLIA PVC
— PŁYTA ŻELBETOWA gr. 12cm
— TYNK CEMENTOWO—WAPIENNY 1,5cm
— WSPÓŁCZYNNIK PRZECIEKALNOŚCI
CIEPŁA U = 0,12 W/m²·K

ŚCIANA FUNDAMENTOWA (SF1)

MASA ASFALTOWO-KAUČUKOWA
(3x) po obu stronach
ściany fundamentowej
BŁOCZKI BETONOWE 24cm
STYROPIAN XPS 300 18cm

ŚCIANA FUNDAMENTOWA (SF2)

MASA ASFALTOWO-KAUCZ
(3x) po obu stronach
ścienny fundamentowej
BLOCZKI BETONOWE 24cm
do różdnej -0,20m

EGZEMPLARZ OKAZOWY
CHRONIONY PRAWEM AUTORSKIM

**NIE MOŻE BYĆ SPRZEDAWANY
ORAZ STANOWIĆ LEGALNEJ PODSTAWY
POZWOLENIA NA BUDOWĘ I INNYCH DECYZJI**

Powielanie i kopiowanie bez zezwolenia zabronione

Ust. z art. 4 § 1 ust. 1 p. 1 i 2 Ustawy z dnia 6 czerwca 1997 r. o KRS.
jedn. Dz. U. z 2000r. Nr 80 poz. 904)

Pieczętka znajduje się na wszystkich stronach dokumentacji

nowy dom

~~projekty budowlane~~

~~26-200 Końskie
ul. Kazanowska 10
tel. 41 372 88 36
www.nowydom-projekty.pl~~

~~BUDYNEK USŁUGOWY UCC67b~~

	X
--	---

ARCHITECTURA

~~PRZEKRÓJ B-B~~

~~inż. Stanisław Grud~~

upf. bud. 228/KL/72

mgr inż. arch. Karolina Stoka	
-------------------------------	--

Podpis:

26-200 Końskie

ul. Kazanowska 1

tel. 41 372 88 36

~~www.nowydom-projekty.pl~~

~~IC67D~~

[illegible]

R A	Stadium: P B
-----	---------------------

	Data:
--	-------

nr rys:

A-6

~~Sketch~~