


PRZECIEK EGZEMPLARZ OKAZOWY

EGZEMPLARZ OKAZOWY

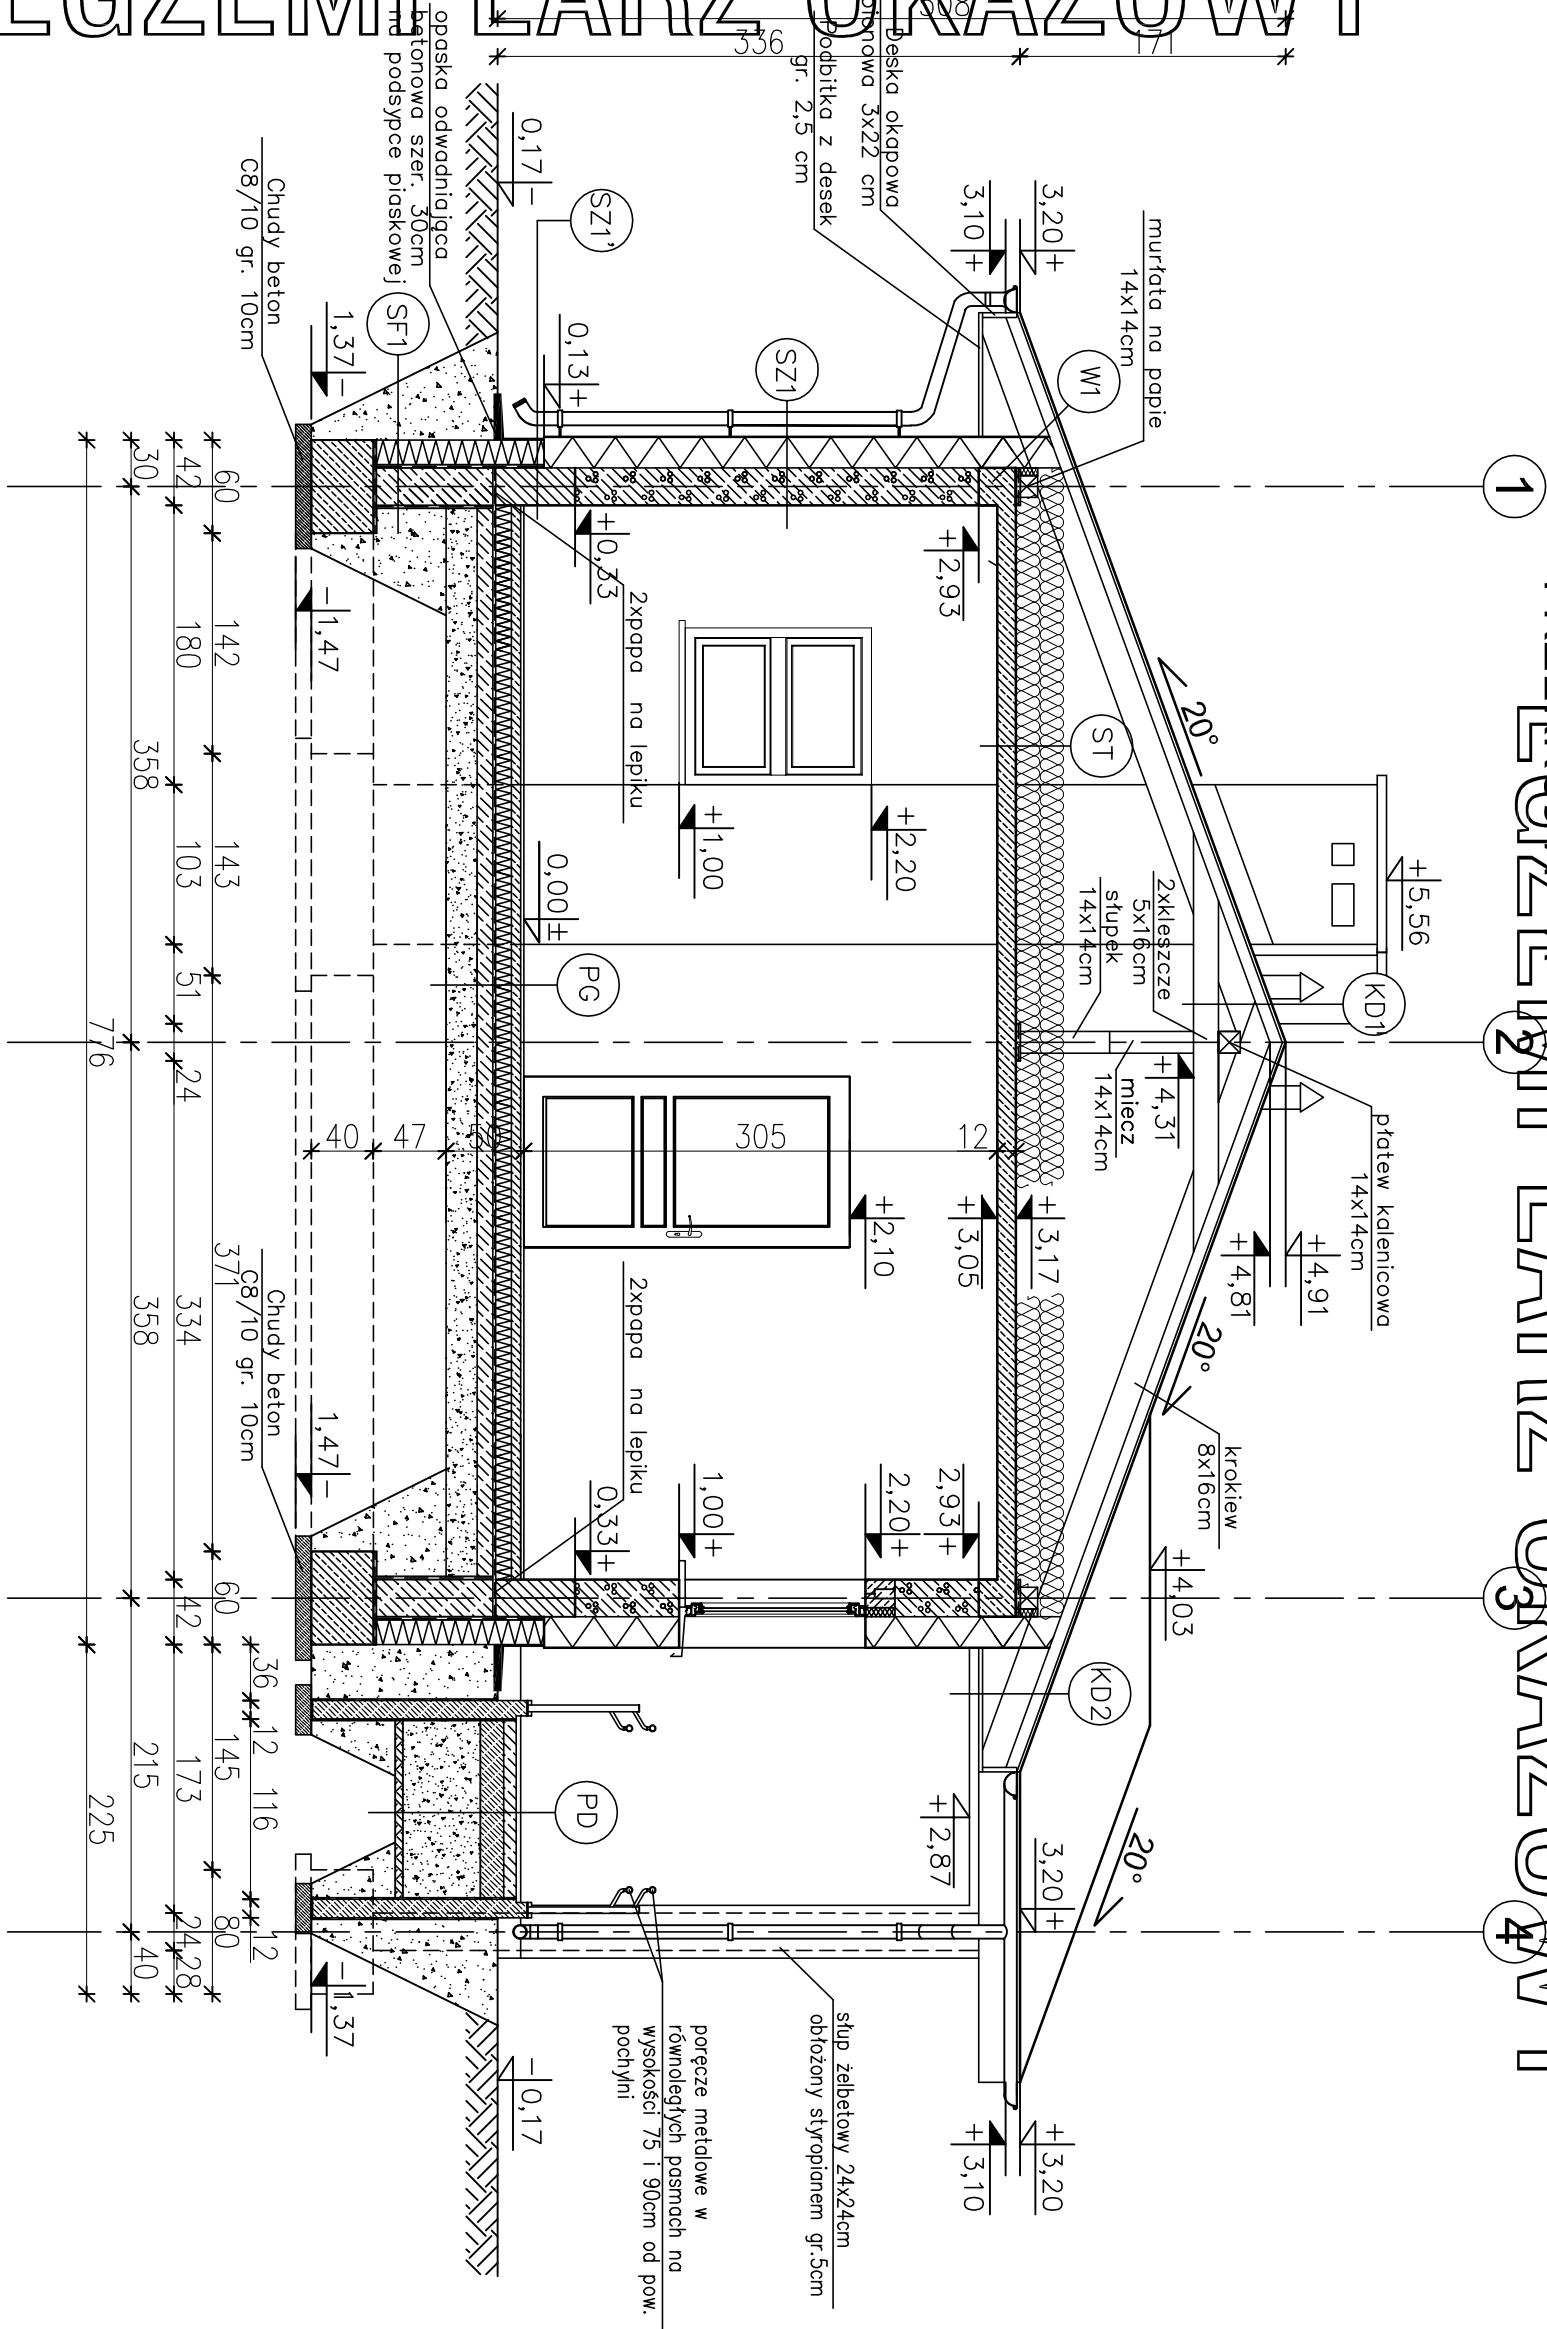

EGZEMPLARZ OKAZOWY

ST

STROP NAD PARTERM

WELNA MINERALNA gr. 15+15cm

UKŁADANA W DWÓCH WARSTWACH

PROSTOKĄTYCH DO SIEBIE

PAROIZOLACJA – FOLIA PVC

PLYTA ŻELBETOWA gr. 12cm

TYNK CEMENTOWO–WAPIENNY 1,5cm

WSPÓŁCZYNNIK PRZENIKANIA

CIEPŁA U=0,122W/m²K

SF1

ŚCIANA FUNDAMENTOWA

MASA ASFALTOWO–KAUCZUKOWA

(3x) po obu stronach

ściany fundamentowej

BŁOCZKI BETONOWE 24cm

STYROPIAN XPS 300 18cm

NA ZAKŁAD

WSPÓŁCZYNNIK PRZENIKANIA

CIEPŁA U=0,191W/m²K

SF2

ŚCIANA FUNDAMENTOWA

MASA ASFALTOWO–KAUCZUKOWA

(3x) po obu stronach

ściany fundamentowej

BŁOCZKI BETONOWE 24cm

do różnej –0,20m

EGZEMPLARZ OKAZOWY

CHRONIONY PRAWEM AUTORSKIM

NIE MOŻE BYĆ SPRZEDAWANY

ORAZ STANOWIĆ LEGALNEJ PODSTAWY

POZWOLENIA NA BUDOWĘ I INNYCH DECYZJI

Powielanie i kopiowanie bez zezwolenia zabronione

Ust. z dn. 4 lutego 1994r.

(tekst jedn. Dz. U. z 2000r. Nr 80 poz. 904)

Pieczątką znajduje się na wszystkich stronach dokumentacji

nowy dom

projekty budowlane

26-200 Końskie

ul. Kazanowska 18

tel. 41 372 80 36

www.nowydom-projekty.pl

Temat:

BUDYNEK USŁUGOWY UOGC

Investor:

Lokalizacja:

Brano:

A R C H I T E K T U R A

Tytuł rys:

PRZEKROJ B-B

Projektował:

inż. Sławomir Grudzień

Opracował:

mgr inż. Sylwia Sława

Adaptacja:

nr rys:

A - 6

Skala:

1:50

Podpis:

Data: