


EGZEMPLARZ OKAZOWY

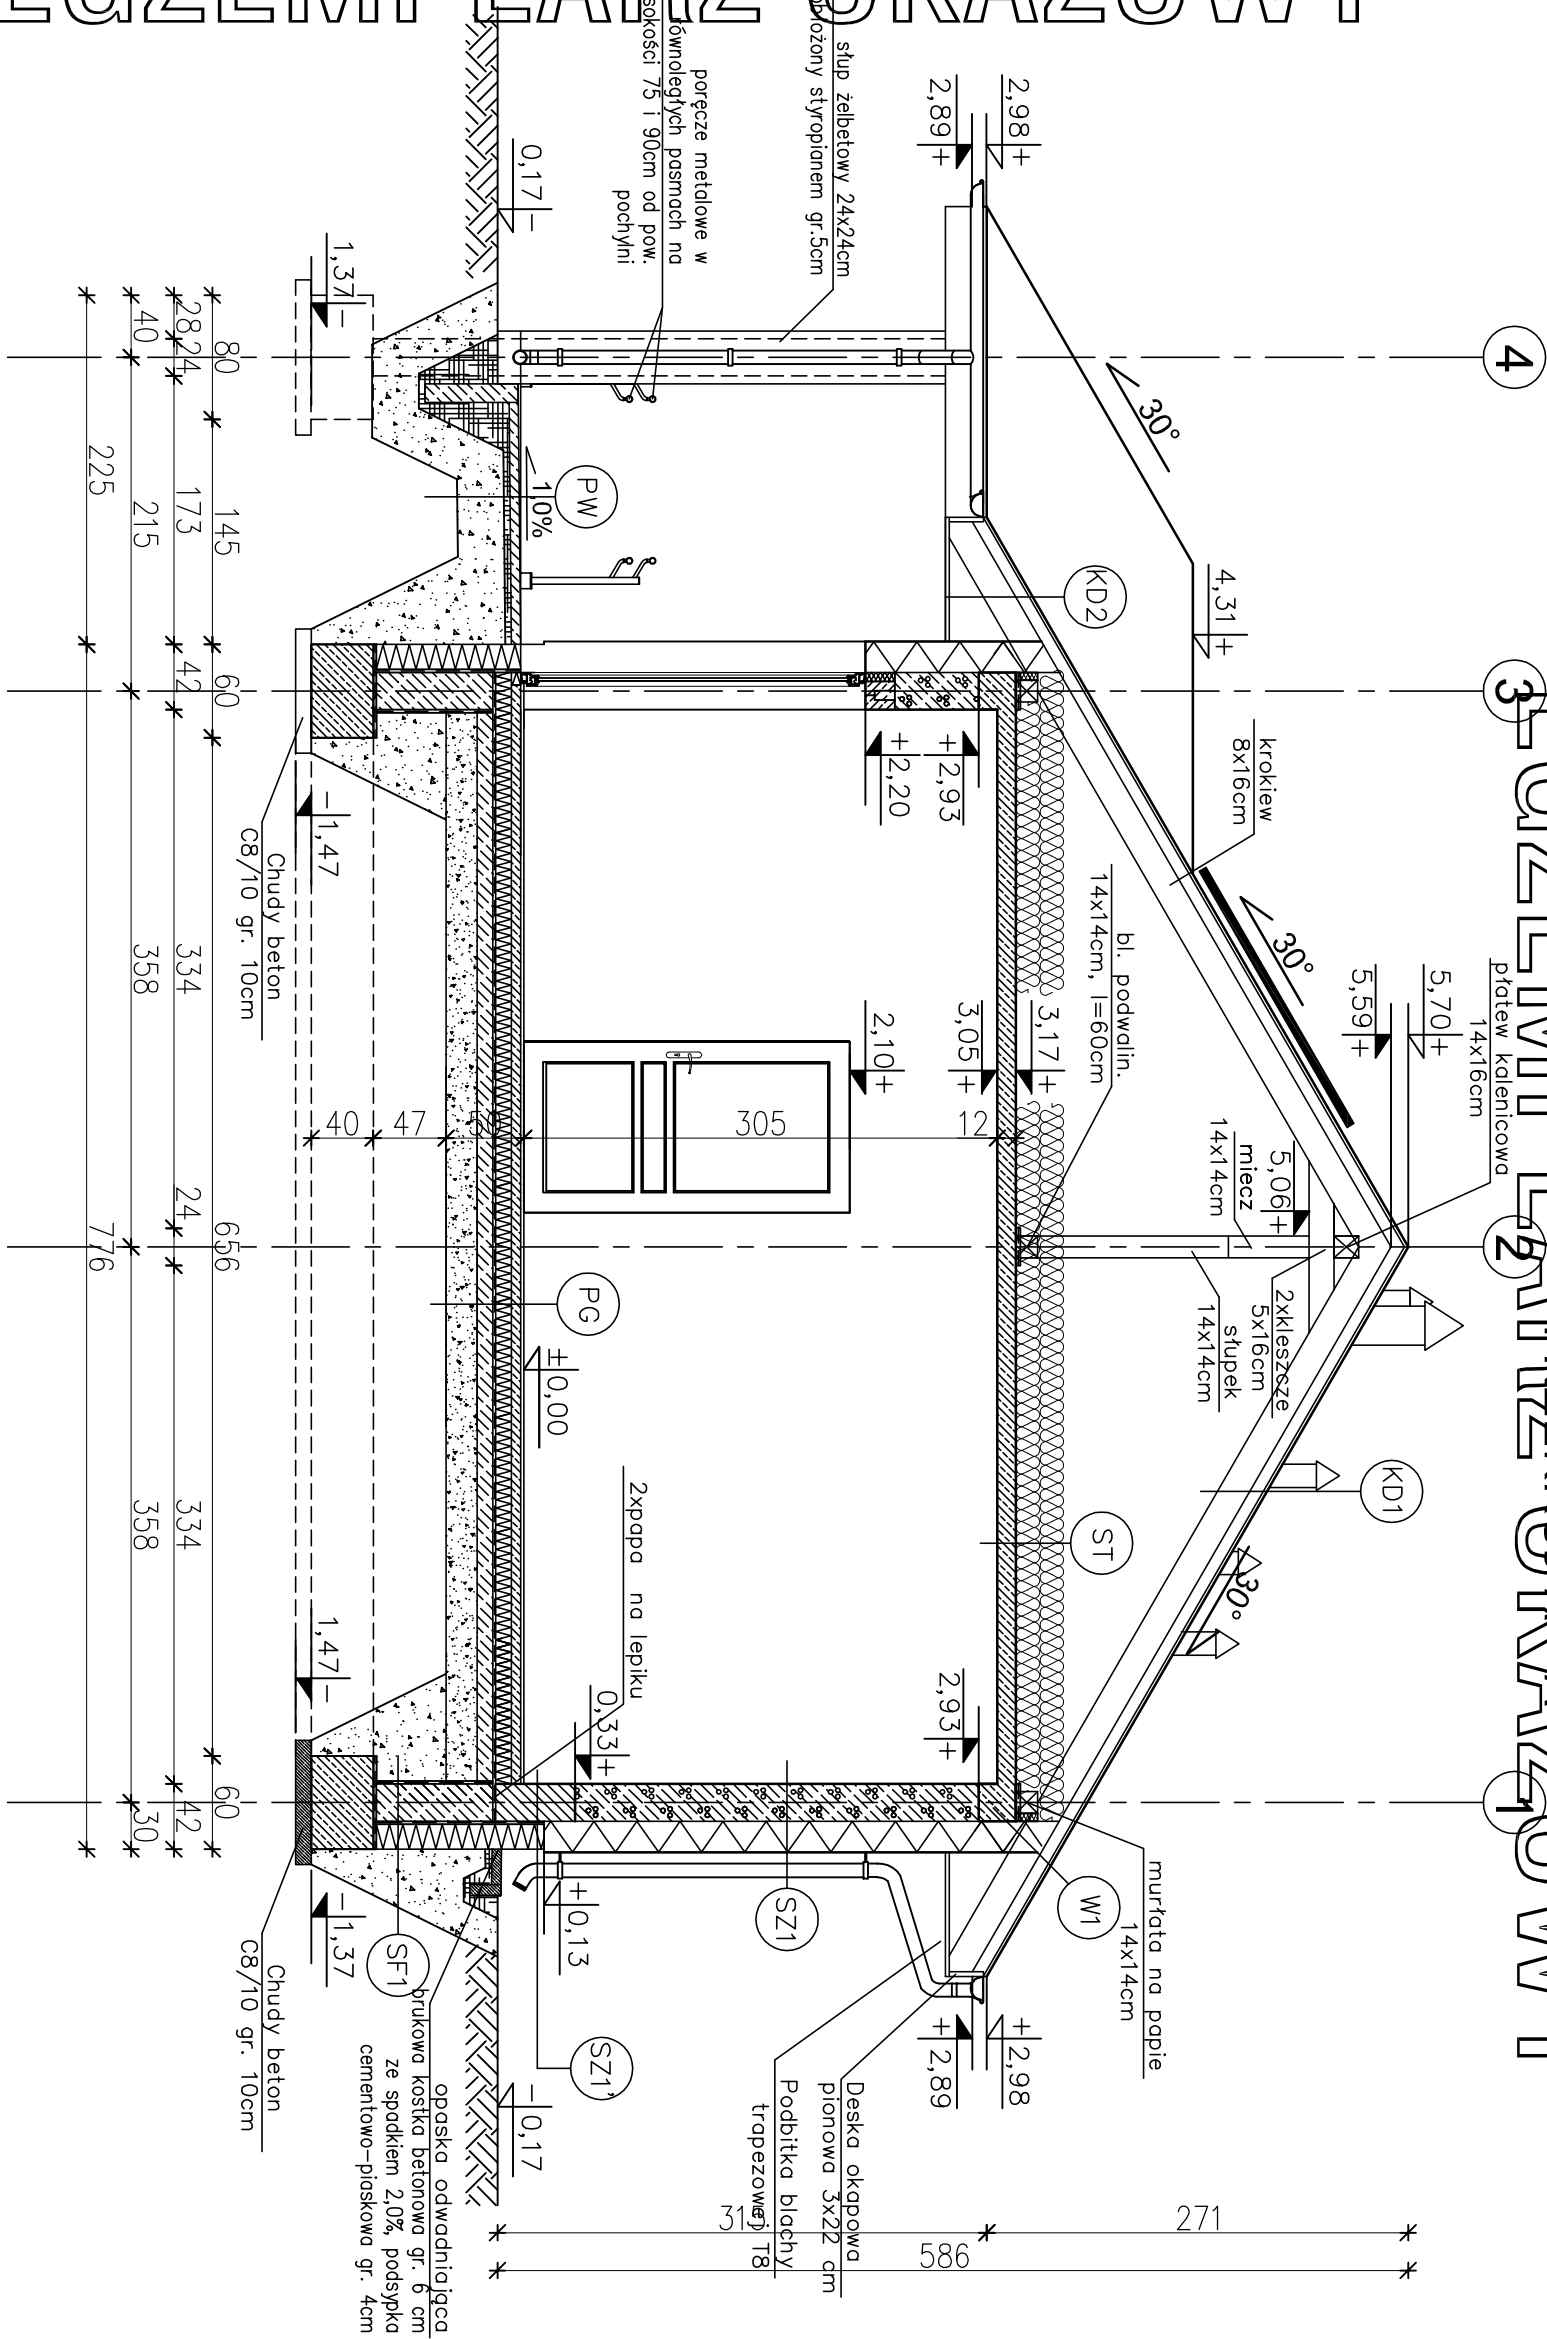

EGZEMPLARZ OKAZOWY

EGZEMPLARZ OKAZOWY

ST

STROP NAD PARTERM

WEŁNA MINERALNA gr. 15+15cm

UKŁADANA W DWÓCH WARSTWACH

PROSTOPADŁYCH DO SIEBIE

PLYTA ŻELBETOWA gr. 12cm

TYNK CEMENTOWO-WAPIENNY 1,5cm

WSPÓŁCZYNNIK PRZENIKANIA CIEPŁA U=0,125W/m²K

SF1

ŚCIANA FUNDAMENTOWA

MASA ASFALTOWO-KAUCZUKOWA (3x) po obu stronach

ściany fundamentowej

BŁOCZKI BETONOWE 24cm

STYROPIAN EKSTRUROWANY 18cm

NA ZAKŁAD (LAMBDA=0,035[W/mK])

WSPÓŁCZYNNIK PRZENIKANIA CIEPŁA U=0,179W/m²K

SF2

ŚCIANA FUNDAMENTOWA

MASA ASFALTOWO-KAUCZUKOWA (3x) po obu stronach

ściany fundamentowej

BŁOCZKI BETONOWE 24cm

do rzędnej -0,20m

EGZEMPLARZ OKAZOWY

EGZEMPLARZ OKAZOWY

EGZEMPLARZ OKAZOWY

EGZEMPLARZ OKAZOWY

CHRONIONY PRAWEM AUTORSKIM

NIE MOŻE BYĆ SPRZEDAWANY

ORAZ STANOWIĆ LEGALNEJ PODSTAWY

POZWOLENIA NA BUDOWĘ I INNYCH DECYZJI

Powielanie i kopiowanie bez zezwolenia zabronione

Ust. z dn. 4 lutego 1994r.

(tekst jedn. Dz. U. z 2000r. Nr 80 poz. 904)

Pieczałka znajduje się na wszystkich stronach dokumentacji

nowy dom

projekty budowlane

26-200 Końskie

ul. Kazanowska 18

tel. 41 372 88 06

www.nowydom-projekty.pl

Temat:

BUDYNEK USŁUGOWY UC624

Investor:

Lokalizacja:

Brana:

A R C H I T E K T U R A

Tytuł rys:

PRZEKROJE A-A

Projektował:

inż. Stanisław Grudzien

Opracował:

mgr inż. Sylwia Sława

Adaptacja:

Stadium: P B

Dato:

nr rys: A - 7

Skala: 1:50

Podpis:

Data: