


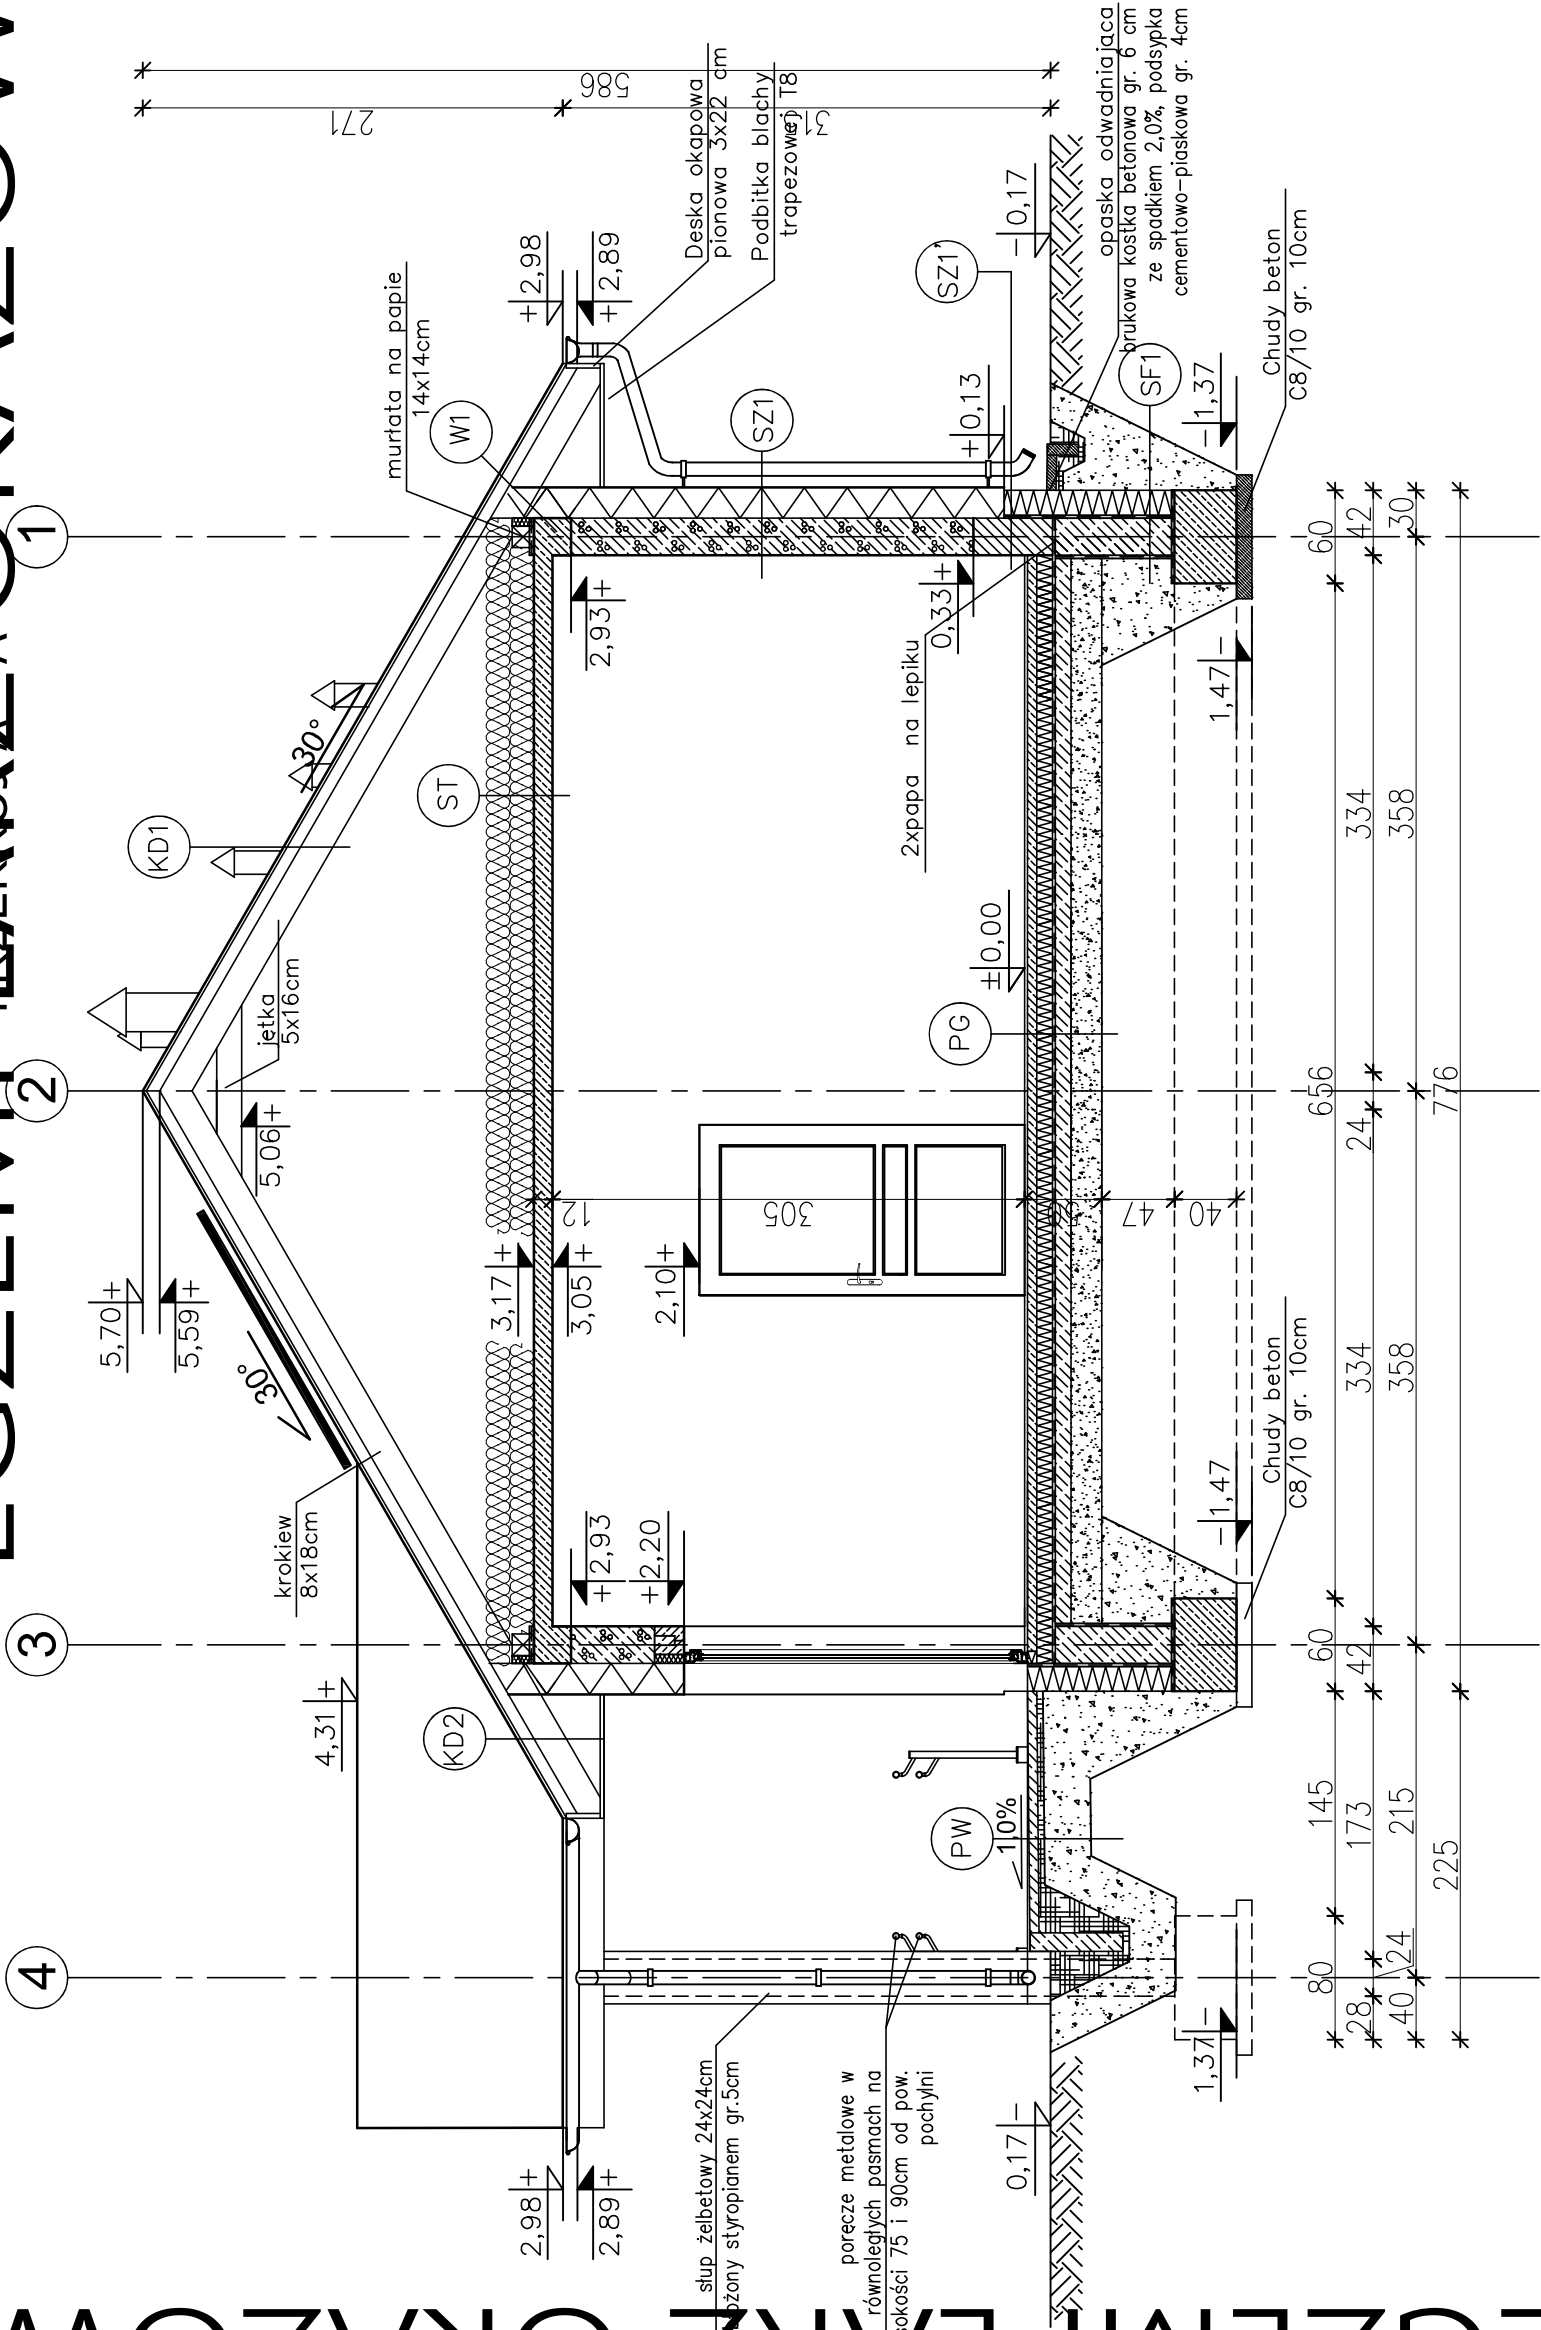

- (KD1) KONSTRUKCJA DACHOWA
- BLACHODACHÓWKA
- ŁĄTY 5x5cm
- KONTRŁĄTY 5x2.5cm
- FOLIA PAROPRZEPUSZCZALNA
- KROKIEW 8x18cm
- PUSTKA POWIETRZNA
- 2XKLESZCZE 5x16cm

- (KD2) KONSTRUKCJA DACHOWA
- BLACHODACHÓWKA
- ŁĄTY 5x5 cm
- KONTRŁĄTY 5x2.5cm
- FOLIA PAROPRZEPUSZCZALNA
- KROKIEW 8x18cm
- PODBITKA Z BLACHY TRAPEZOWEJ T-18

- (SZ1) ŚCIANA ZEWNĘTRZNA
- TYNK CEMENTOWO—WAPIENNY 1,5cm
- BLOCZKI GAZOBETONOWE O GESTOŚCI 600kg/m³ gr. 24cm NA ZAPRAWIE CEMENTOWO—WAPIENNEJ 1:3
- STYROPIAN FASADOWY O WSP. LAMBDA=0,031[W/mK] gr.20cm
- TYNK STRUKTURALNY
- WSPÓŁCZYNNIK PRZENIKANIA CIEPŁA U=0,125W/m²K

- (SZ1) ŚCIANA ZEWNĘTRZNA (do rzędnej +0,13m)
- TYNK CEMENTOWO—WAPIENNY 1,5cm
- BLOCZKI KERAMZYTOBETONOWE 24cm (do rzędnej +0,33m)
- MASA ASFALTOWO—KAUCZUKOWA (3x)
- STYROPIAN EKSTRUDOWANY 18cm NA ZAKŁAD (LAMBDA=0,035[W/mK])
- ZAPRAWA KLEJOWA NA SIATCE
- TYNK MINERALNY
- WSPÓŁCZYNNIK PRZENIKANIA CIEPŁA U=0,177W/m²K

- (PG) PODŁOGA NA GRUNCIE
- TERAKOTA/PANELE PODŁOGOWE 2cm
- WYLEWKA CEMENTOWA 6cm
- ZBROJONA SIATKA Z PRETÓW ø 4mm CO 10cm
- FOLIA PCV
- STYROPIAN PODŁOGOWY O WSP. LAMBDA=0,035[W/mK] gr.12cm
- PAPA TERMOZGRZEWALNA
- WYLEWKA BETONOWA C12/15 10cm
- ZBROJONA SIATKA Z PRETÓW ø8
- ZE STALI AII(18G2) O ROZSTAWIE 12cm
- ZAGESZCZONA NA MOKRO PODSYPKA ŻWIROWO—PIASKOWA 20 cm
- WSPÓŁCZYNNIK PRZENIKANIA CIEPŁA U=0,179W/m²K

EGZEMPLARZ OKAZOWY
CHRONIONY PRAWEM AUTORSKIM

NIE MOŻE BYĆ SPRZEDAWANY
ORAZ STANOWIĆ LEGALNEJ PODSTAWY
POZWOLENIA NA BUDOWĘ I INNYCH DECYZJI

Powielanie i kopiowanie bez zezwolenia zabronione
Ust. z dn. 4 lutego 1994r.
(tekst jedn. Dz. U. z 2000r. Nr 80 poz. 904)

Pieczętka znajduje się na wszystkich stronach dokumentacji

- (ST) STROP NAD PARTERM
- WELNA MINERALNA gr. 15+15cm
- UKŁADANA W DWÓCH WARSTWACH PROSTOPADŁYCH DO SIEBIE
- PŁYTA ŻELBETOWA gr. 12cm
- TYNK CEMENTOWO—WAPIENNY 1,5cm
- WSPÓŁCZYNNIK PRZENIKANIA CIEPŁA U=0,19W/m²K

- (SF1) ŚCIANA FUNDAMENTOWA
- MASA ASFALTOWO—KAUCZUKOWA (3x) po obu stronach ścian fundamentowej
- BLOCZKI BETONOWE 24cm
- STYROPIAN EKSTRUDOWANY 18cm
- TYNK CEMENTOWO—WAPIENNY 1,5cm
- WSPÓŁCZYNNIK PRZENIKANIA CIEPŁA U=0,19W/m²K

- (SF2) ŚCIANA FUNDAMENTOWA
- MASA ASFALTOWO—KAUCZUKOWA (3x) po obu stronach ścian fundamentowej
- BLOCZKI BETONOWE 24cm
- do rzędnej —0,20m

nowy dom
projekty budowlane

26-200 Końskie
ul. Kazanowska 18
tel. 41 372 88 86
www.nowydom-projekty.pl

Temat:	BUDYNEK USŁUGOWY UC673
Inwestor:	
Lokalizacja:	
Branża:	A R C H I T E K T U R A
Tytuł rys:	PRZEKROJE A-A
Projektował:	inż. Stanisław Grudzień
Opracował:	mgr inż. Sylwia Salwa
Adaptacja:	
Stadium:	P B
Data:	
nr rys:	A - 7
Skala:	1:50
Data:	