


EGZEMPLARZ POKAZOWY

4.0	łaty drewniane 6x4
2.5	folia wysokoproporopruszczalna
22.0	krótkie 7x22

4.0	łaty drewniane 6x4
2.5	folia wysokoproporopruszczalna
22.0	krótkie 7x22/welna mineralna 22cm
3.0	welna mineralna w grubości rusztu
2x1.25	plyty gipsowo-kartonowe na ruszcie

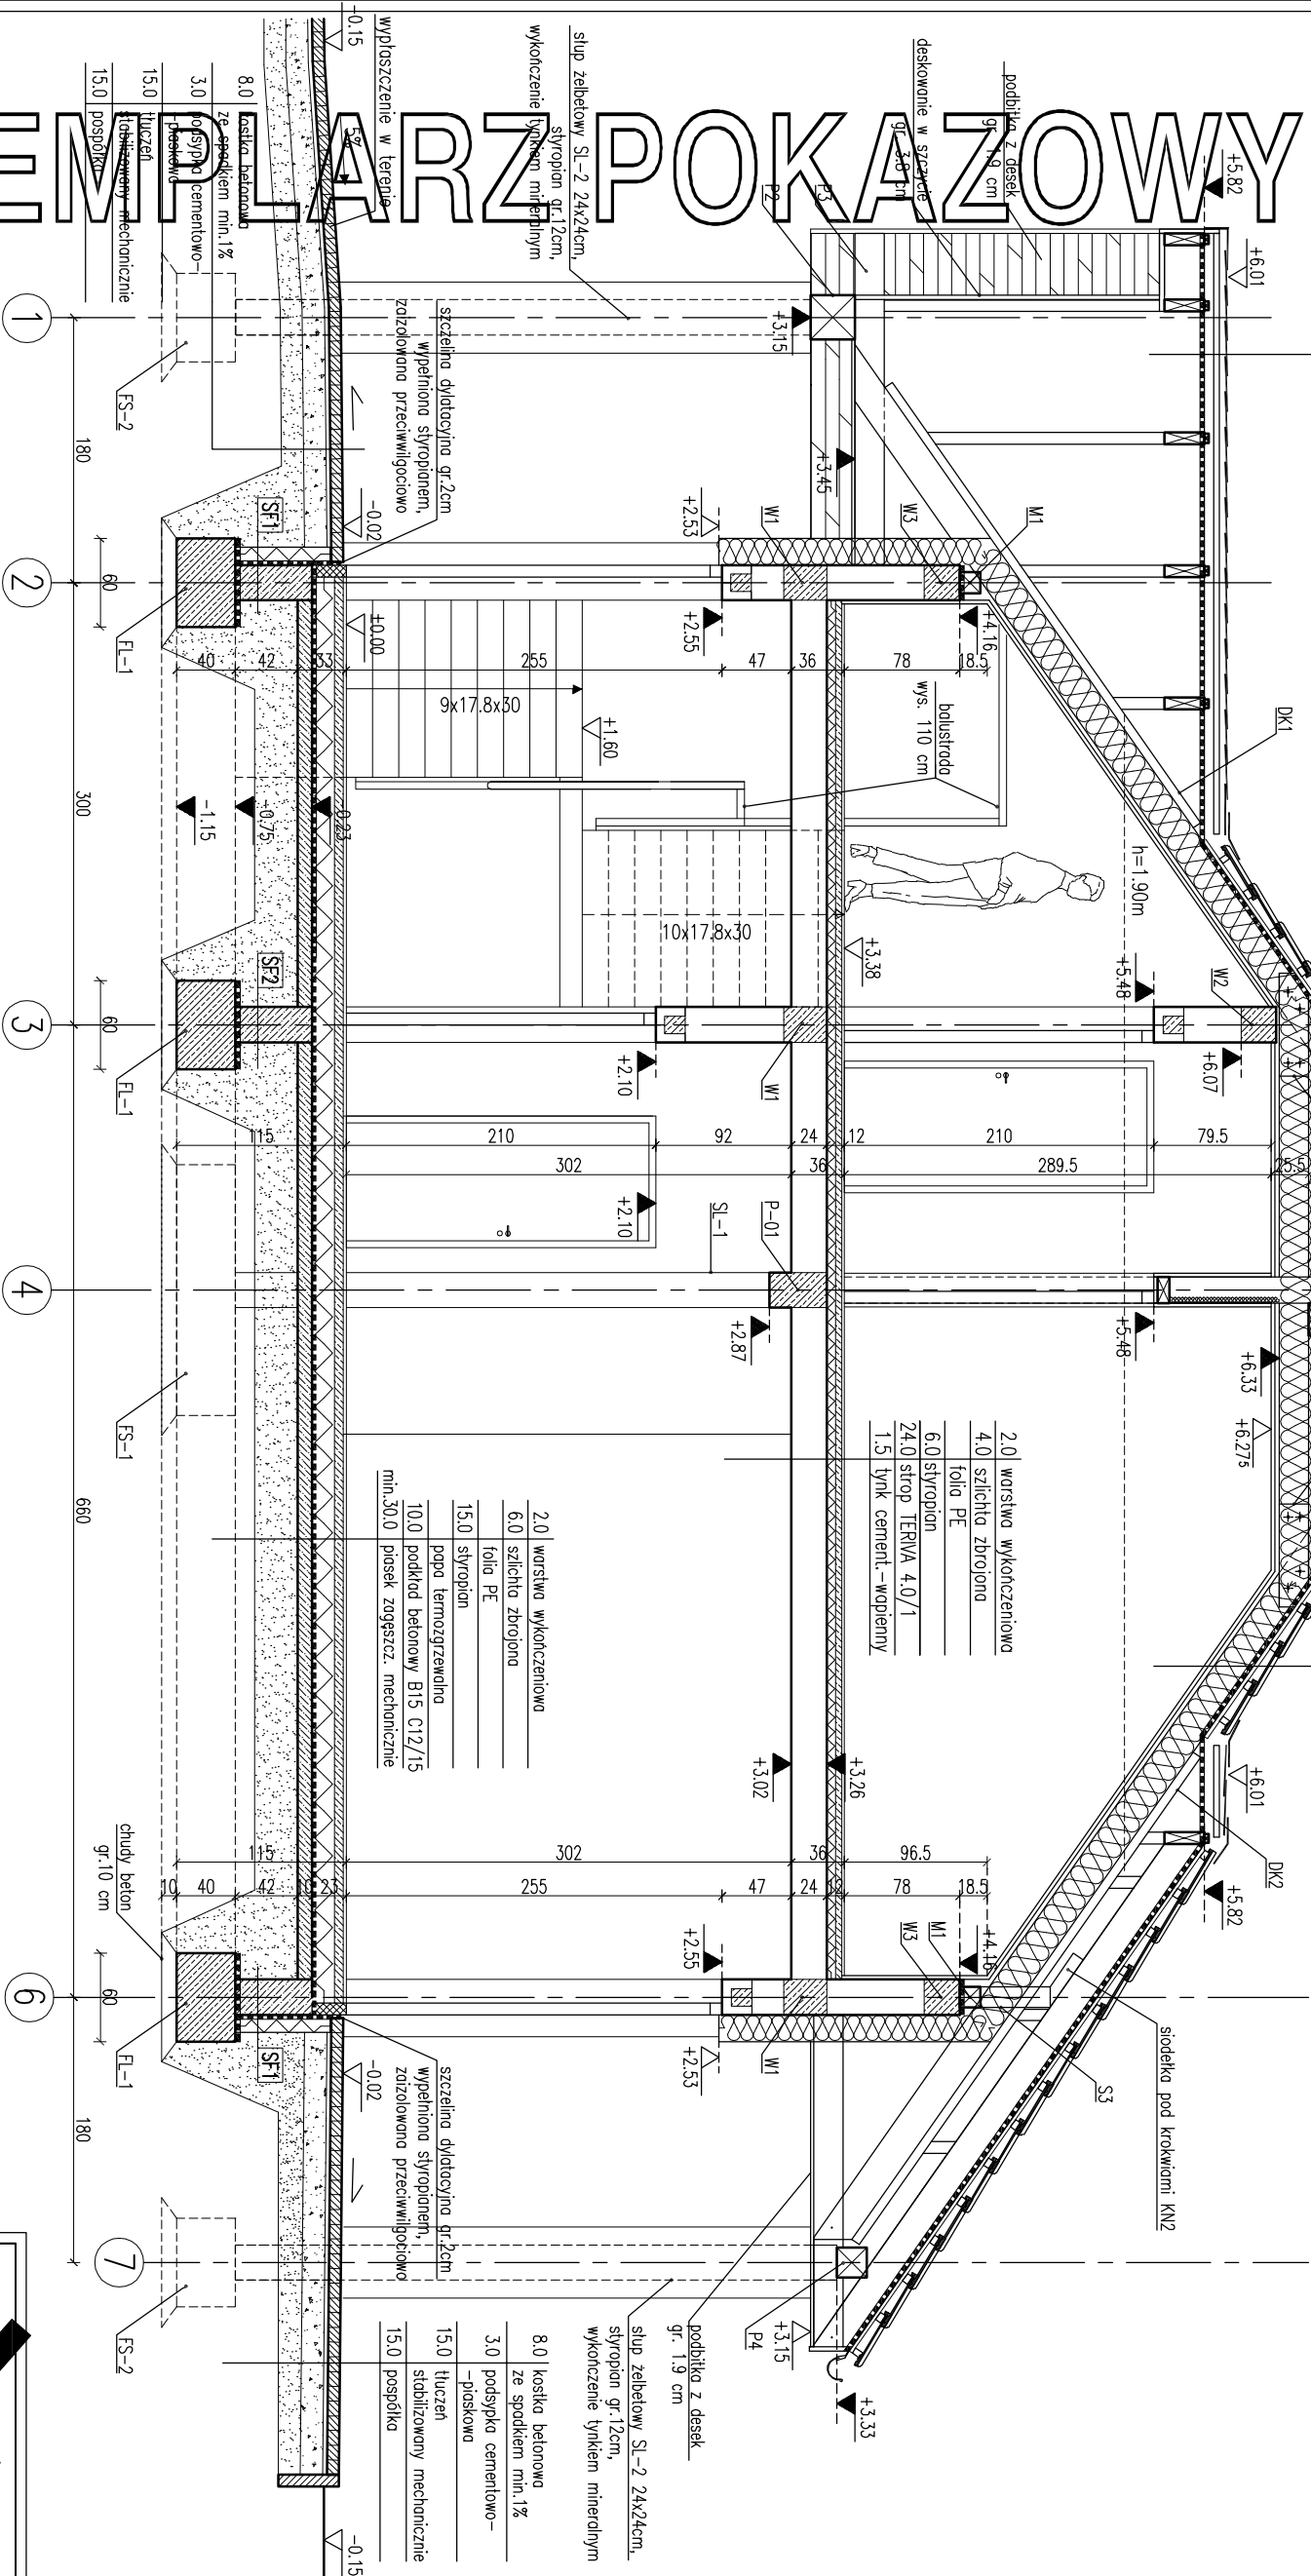

2.0	wersja wykonawcza
4.0	ściana zewnętrzna
6.0	stropian
24.0	strop TERIVA 4.0/1
1.5	tynk cement-wapienny

8.0	kostka betonowa ze spodem min.1%
3.0	podłoga cementowo-piaskowa
15.0	stropian
15.0	podłoga mechanicznie stabilizowana mechanicznie
15.0	pospółka

SW5	2.5 2 x płyta g-k 1.25cm
18.0	stopy konstrukcyjne + welna miner 5 cm, mocowana m. słupami
2.5 2 x	płyta g-k 1.25cm

SW4	2.5 2 x płyta g-k 1.25cm
11.0 2 x	profi słow + welna miner 5 cm, mocowana m. profilami
2.5 2 x	płyta g-k 1.25cm

SW3	1.5 tynk cementowo-wapienny
24.0	błoczi z betonu komórkowego
5.0	welna mineralna
0.5	tynk mineralny na siatce

SW2	1.5 tynk cementowo-wapienny
12.0	błoczi z betonu komórkowego
1.5	tynk cementowo-wapienny

SW1	1.5 tynk cementowo-wapienny
24.0	błoczi z betonu komórkowego
1.5	tynk cementowo-wapienny

SZ2	od poz. +2.53
1.5	tynk cementowo-wapienny
24.0	błoczi z betonu komórkowego
18.0	stropian
0.5	tynk mineralny na siatce

SZ1	od poz. +/- 0.00 do +2.53
1.5	tynk cementowo-wapienny
24.0	błoczi z betonu komórkowego
15.0	stropian
0.5	tynk mineralny na siatce

SF2	24.0
24.0	błoczi betonowe

SF1	24.0
24.0	błoczi betonowe
2 x	dysperbit
12.0	stropian
zprawa	kłowo na siatce

EGZEMPLARZ POKAZOWY

EGZEMPLARZ POKAZOWY
CHRONIONY PRAWEM AUTORSKIM
NIE MOŻE BYĆ SPRZEDAWANY
ORAZ STANOWIĆ LEGALNEJ PODSTAWY
POZWOLENIA NA BUDOWE I INNYCH DECYZJI

Uwaga:
Wymiary otworów w świetle muru pod siódmą okieną i drzwiową
dostosować na podstawie projektu i innych dokumentacji

PRZEMÓW B-B

1:100

PROJEKT MURATOR UZ	PROJEKT MURATOR UZ
OBIEKT BUDYNEK BUDOWY Z CZĘŚCIĄ MIESZKALNĄ	OBIEKT BUDYNEK BUDOWY Z CZĘŚCIĄ MIESZKALNĄ
ADRES BUDOWY	ADRES BUDOWY
AUTOR PROJEKTU mgr inż arch. Agnieszka Kłopot	AUTOR PROJEKTU mgr inż arch. Agnieszka Kłopot
AUTOR ADAPTACJI	AUTOR ADAPTACJI
W.M. MURATOR PROJEKT	W.M. MURATOR PROJEKT
ARCH.	ARCH.
6	6