


EGZEMPLARZ POKAZOWY

EGZEMPLARZ POKAZOWY

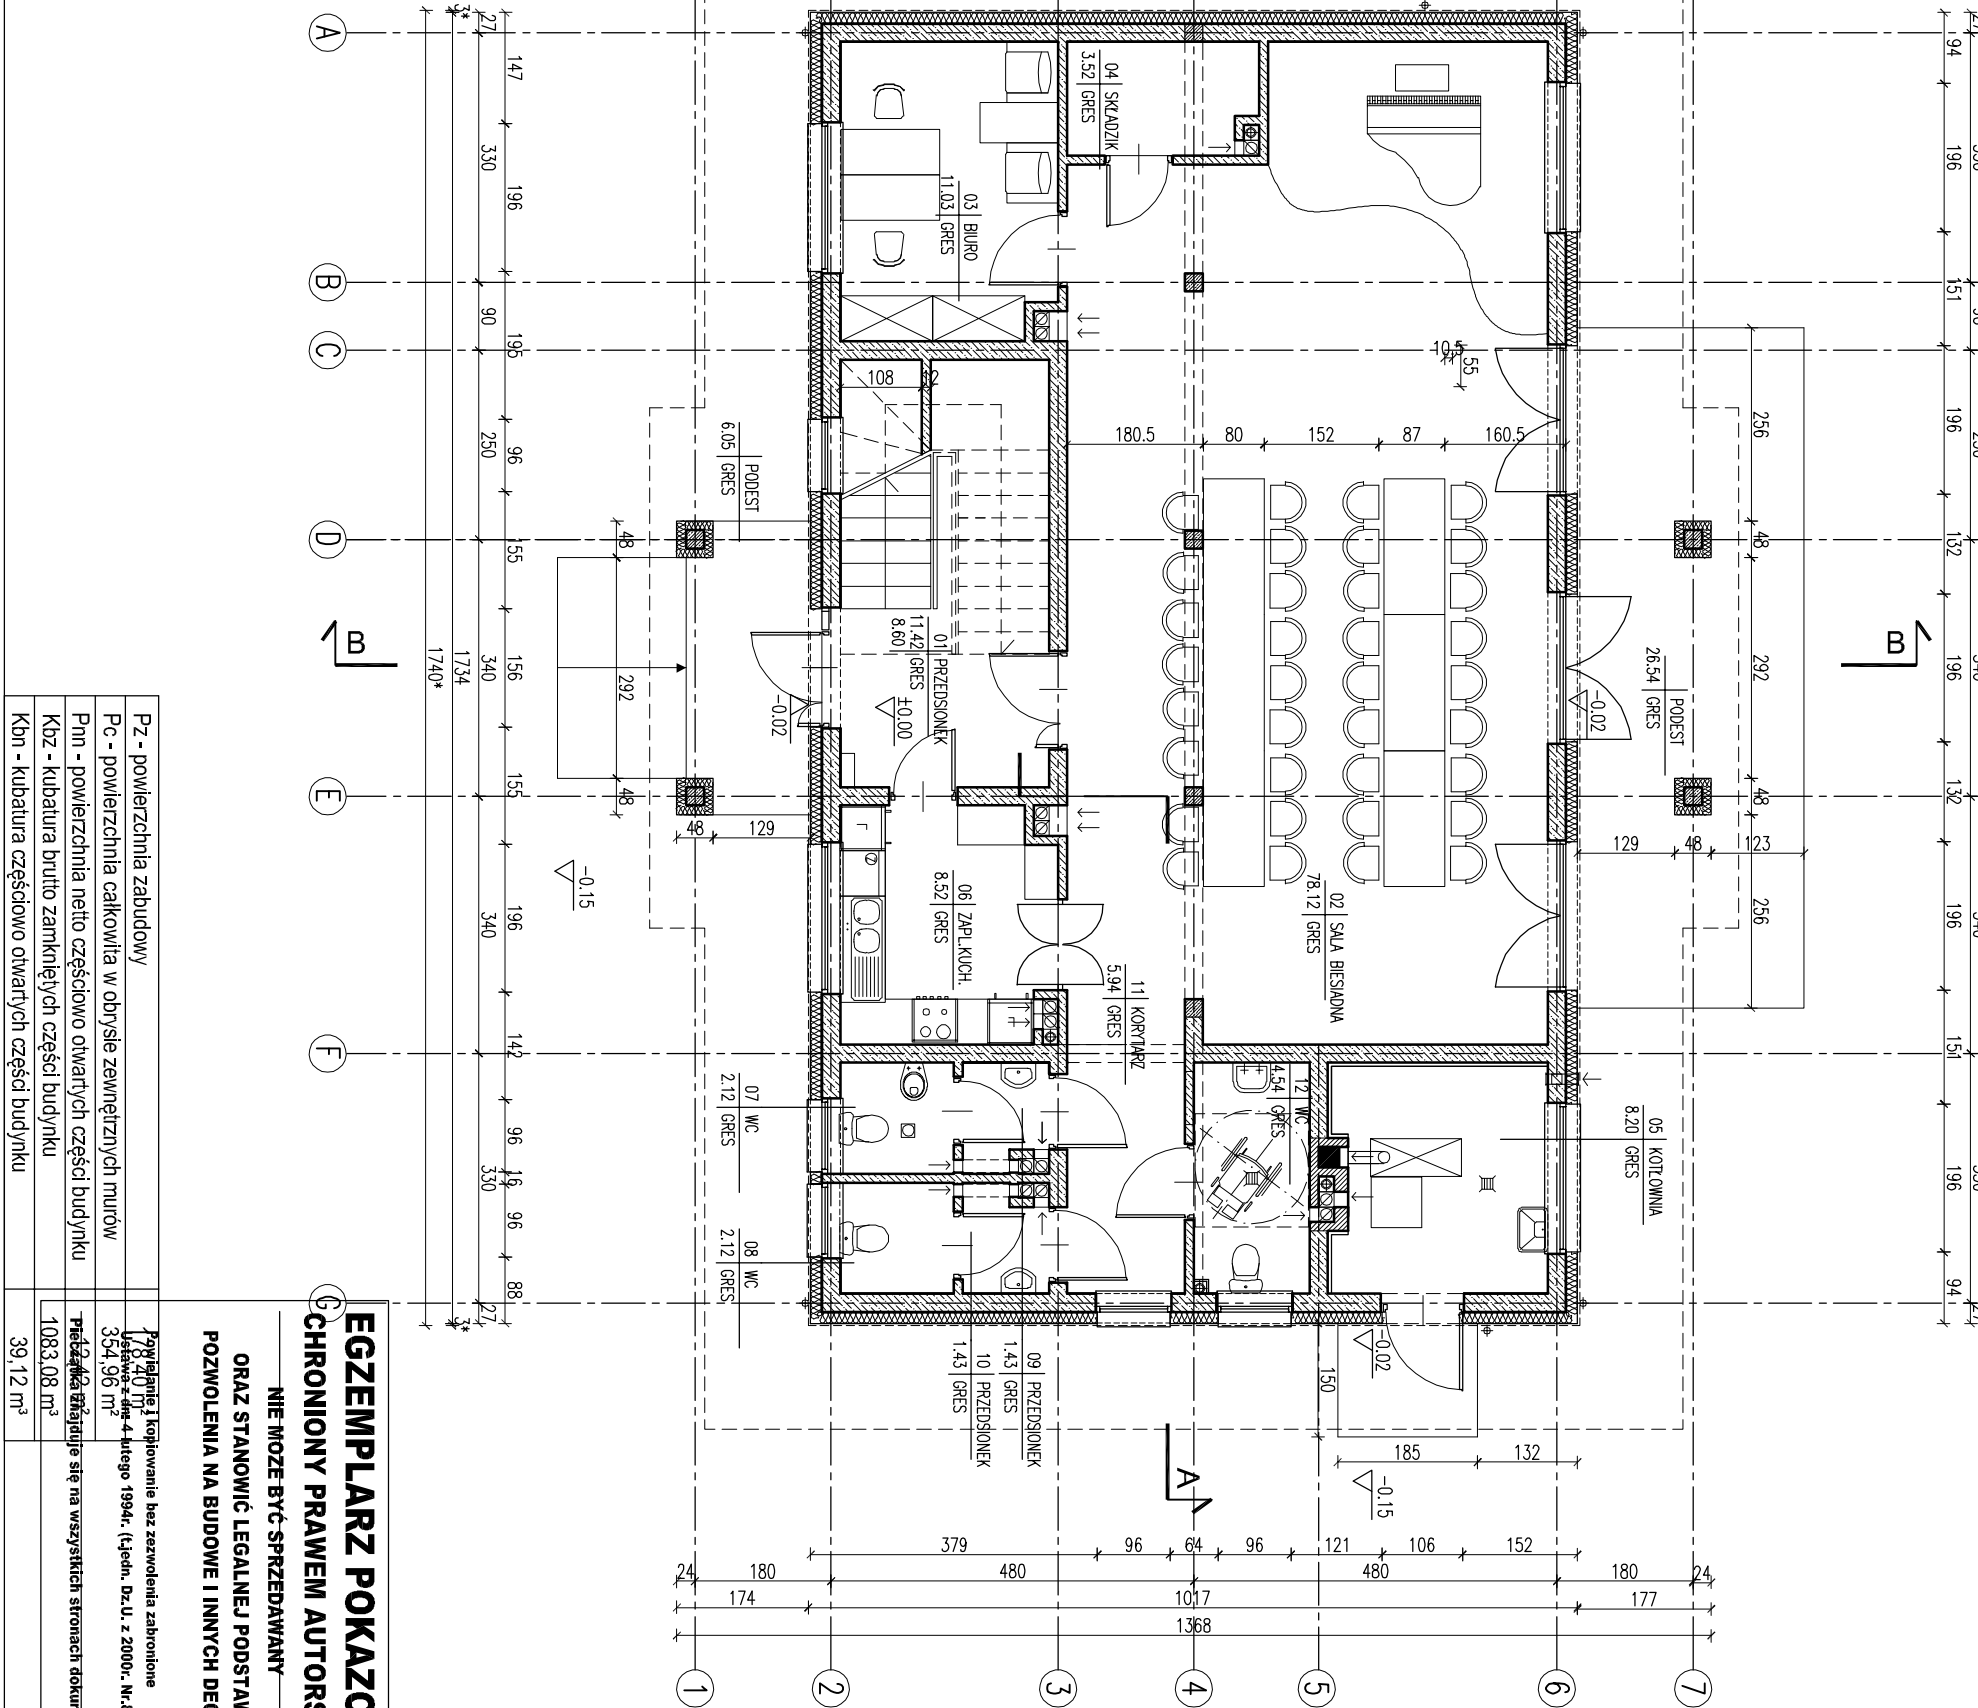

Pz - powierzchnia zabudowy	178,40 m ²
Pc - powierzchnia całkowita w obrębie zewnętrznych murów	354,96 m ²
Pm - powierzchnia netto częściowo otwartych części budynku	1083,08 m ²
Kbz - kubatura brutto zamkniętych części budynku	39,12 m ³
Kbn - kubatura częściowo otwartych części budynku	

EGZEMPLARZ POKAZOWY
CHRONIONY PRAWEM AUTORSKIM
NIE MOŻE BYĆ SPRZEDAWANY
ORAZ STANOWIĆ LEGALNEJ PODSTAWY
POZWOLENIA NA BUDOWĘ I INNYCH DECYZJI

ZESTAWIENIE POWIERZCHNI:			
CZĘŚĆ USŁUGOWA			
Lp.	Nazwa pomieszczenia	pow. netto	(h>1,9 m)
		[m ²]	[m ²]
	PARTIER		
01	przedsiónek	11,42	9,69
02	sala biesiadna	78,12	78,12
03	biuro	11,03	11,03
04	składzik	3,52	3,52
06	zaplecze kuchenne	8,52	8,52
07	wc	2,12	2,12
08	wc	2,12	2,12
09	przedsiónek wc	1,43	1,43
10	przedsiónek wc	1,43	1,43
11	korytarz	5,94	5,94
12	wc	4,54	4,54
	RAZEM część usługowa	130,19	128,46
05	kotłownia	8,20	8,20
	RAZEM parter	138,39	136,66
CZĘŚĆ MIESZKALNA			
Lp.	Nazwa pomieszczenia	pow. netto	pow. użytk.
		[m ²]	[m ²]
	PODDASZE		
13	schody	13,68	11,59
14	korytarz	7,93	7,93
15	pokój	17,06	9,03
16	łazienka	3,74	2,33
17	pokój	20,61	15,20
18	łazienka	13,19	6,37
19	pokój	22,06	16,28
20	łazienka	13,47	6,31
21	pokój	21,88	12,76
22	łazienka	5,53	3,44
	RAZEM część mieszkalna	139,15	91,24
	RAZEM poddasze	139,15	91,24
	POWIERZCHNIA UŻYTKOWA - bez kotłowni		219,70
	Razem całość	277,54	227,90
Powierzchnie i kubatury policzone według normy PN-ISO 9836: 2022-07 i Rozporządzenia Ministra Rozwoju z dnia 11 września 2020 r. w sprawie szczegółowego zakresu i formy projektu budowlanego.			
ARANŻACJA PARTERU			
1:100			
PROJEKT MURATOR UŻYTKOWY Z CZĘŚCIĄ MIESZKALNĄ			
OBIEKT	BUDYNEK		
ADRES			
AUTOR BUDOWY			
AUTOR PROJEKTU	mgr inż. arch. Agnieszka Kłopot		
AUTOR ADAPTACJI			
W.M. MURATOR PROJEKT			
ARCH.			
1:100			