


EGZEMPLARZ OKAZOWY

EGZEMPLARZ OKAZOWY

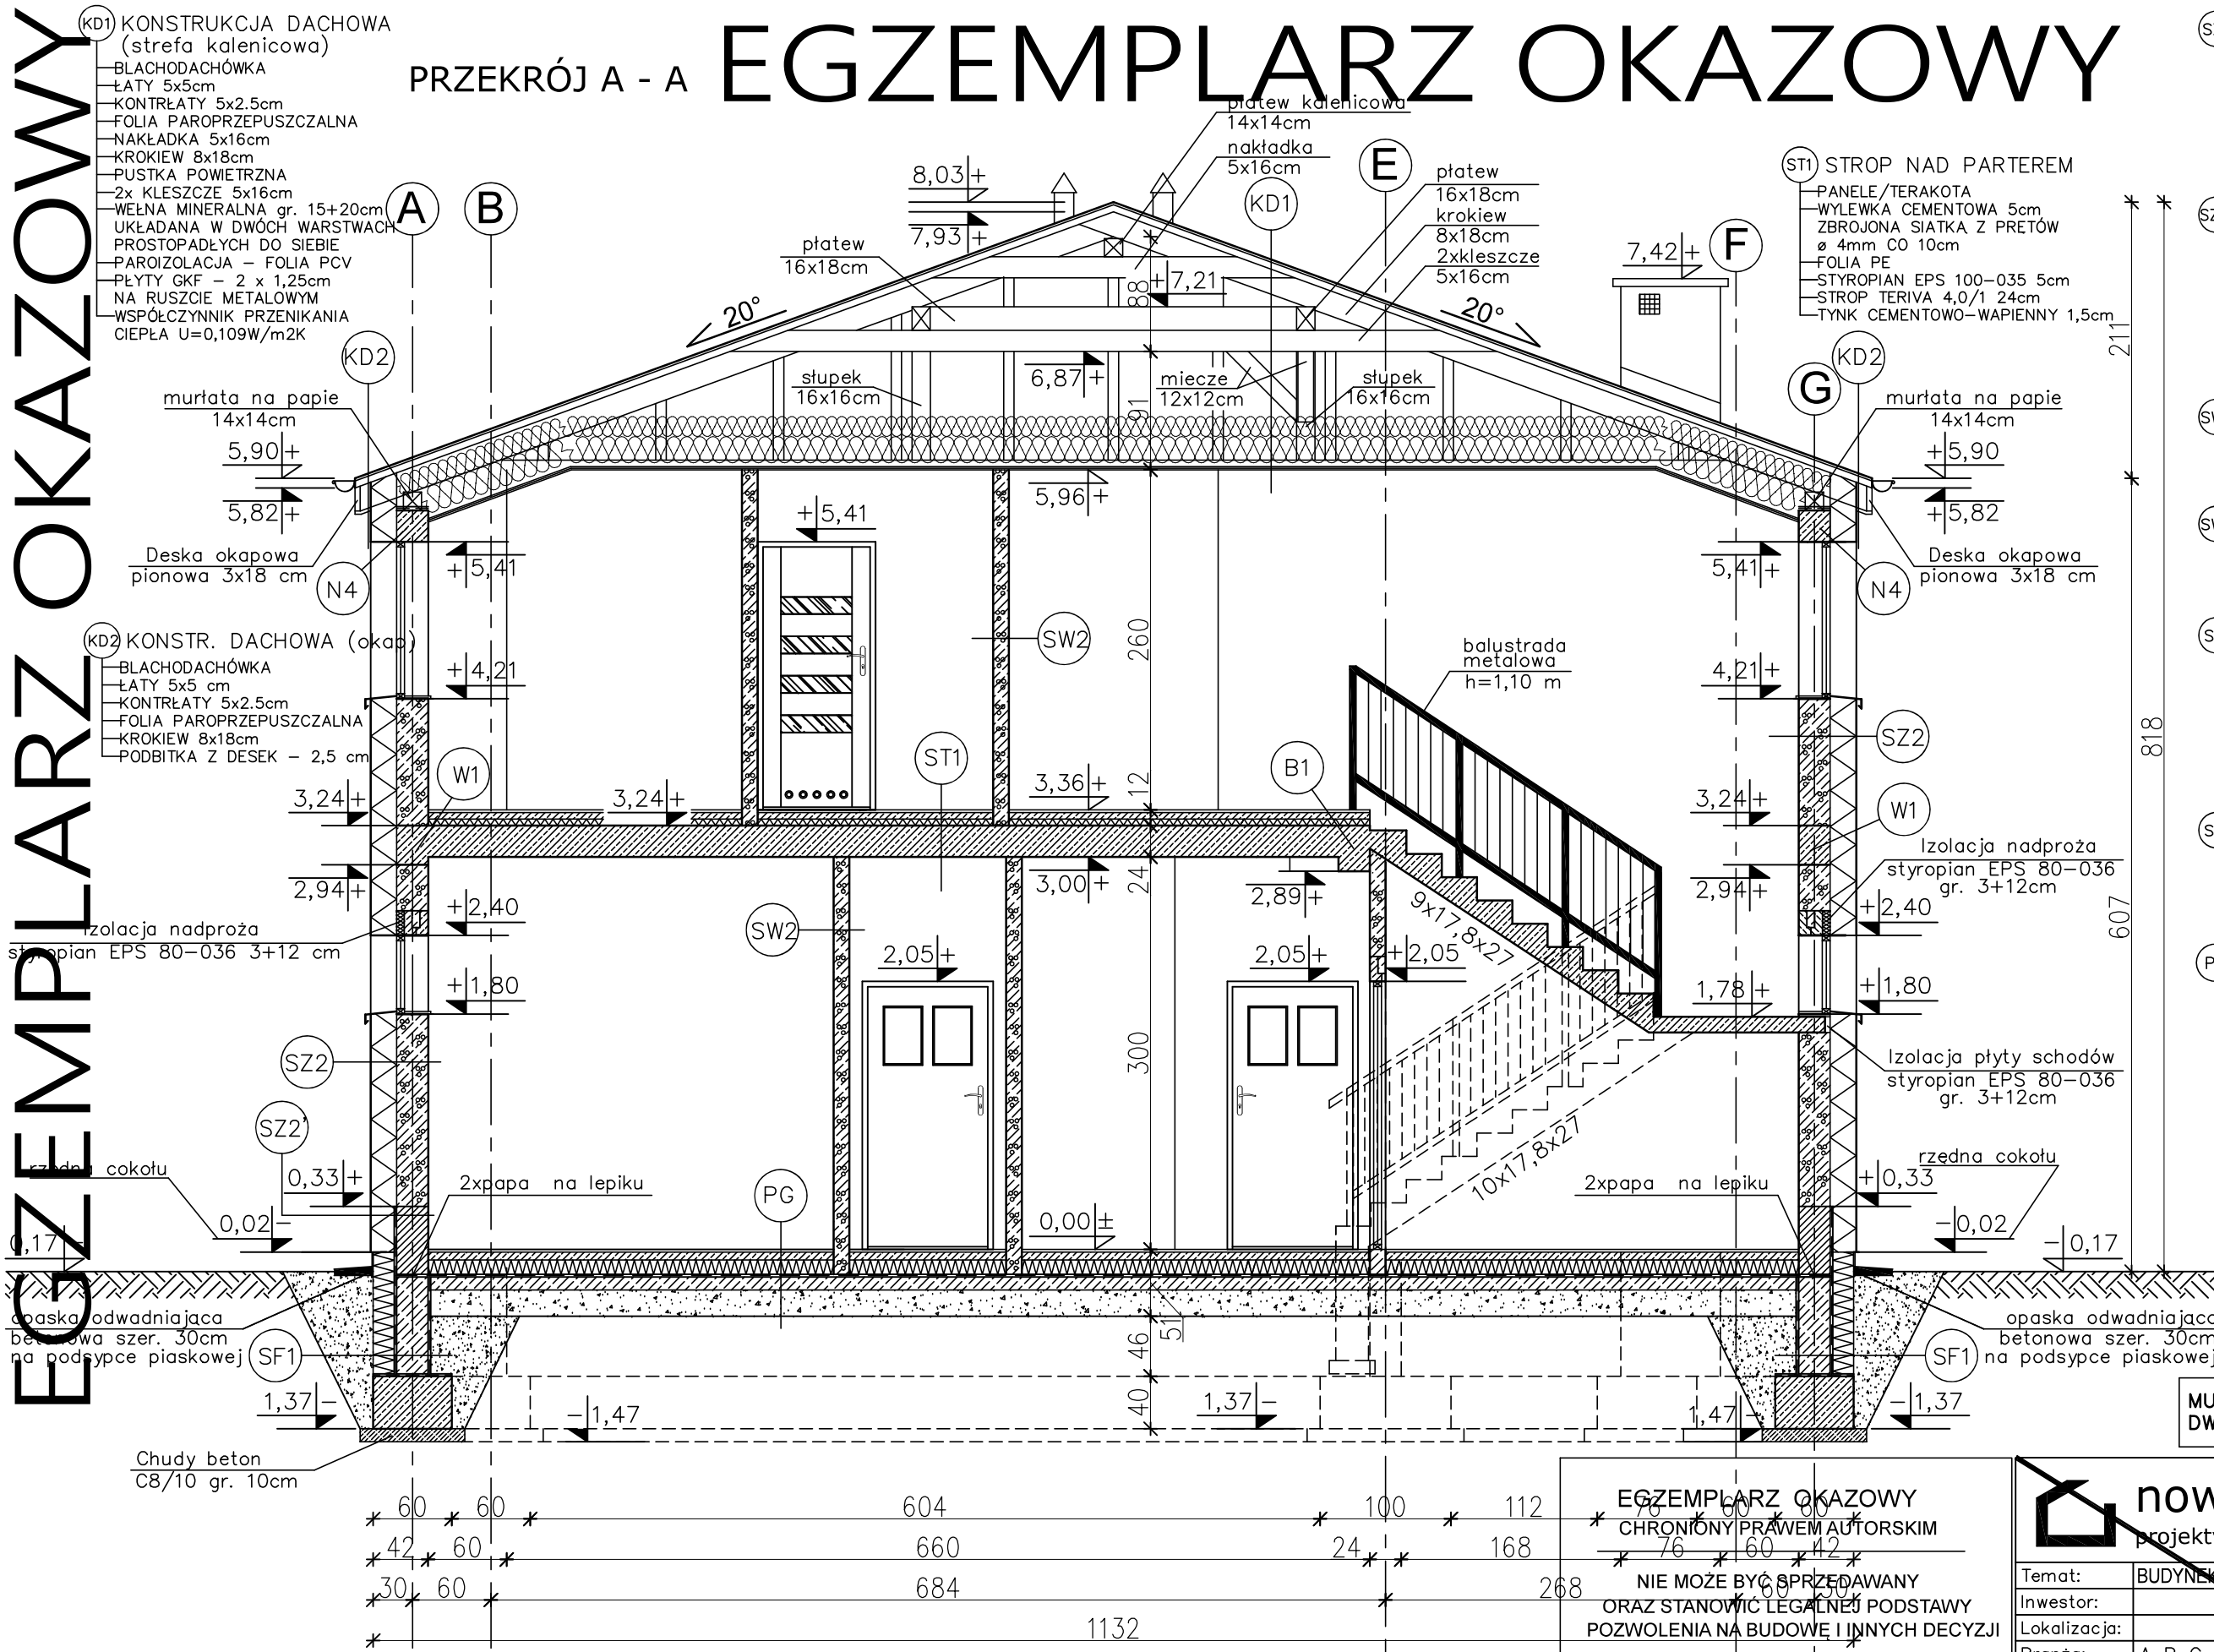

EGZEMPLARZ OKAZOWY

EGZEMPLARZ OKAZOWY
CHRONIONY PRAWEM AUTORSKIM
NIE MOŻE BYĆ SPRZEDAWANY
ORAZ STANOWIĆ LEGALNEJ PODSTAWY
POZWOLENIA NA BUDOWĘ I INNYCH DECYZJI

Powielanie i kopiowanie bez zezwolenia zabronione
Ust. z dn. 4 lutego 1994r.
(tekst jedn. Dz. U. z 2000r. Nr 80 poz. 904)

Pieczętka znajduje się na wszystkich stronach dokumentacji



nowy dom

projekty budowlane

26-200 Końskie

ul. Kazanowska 18

tel. 41 372 89 36

www.nowydom-projekty.pl

Temat:	BUDYNEK USŁUGOWY Z CZĘŚCIĄ MIESZKALNĄ UC 42		
Inwestor:			
Lokalizacja:			
Branża:	ARCHITEKTURA	Stadium:	P B
Tytuł rys:	PRZĘKRÓJ A - A	Data:	
Projektował:	mgr inż. Stanisław Grudzień upr. bud. 228/KL/72	nr rys:	A - 8
Opracował:	mgr inż. Sylwin Salwa	Skala:	1:50
Adaptacja:		Podpis:	Data: