


EGZEMPLARZ POKAZOWY

EGZEMPLARZ POKAZOWY

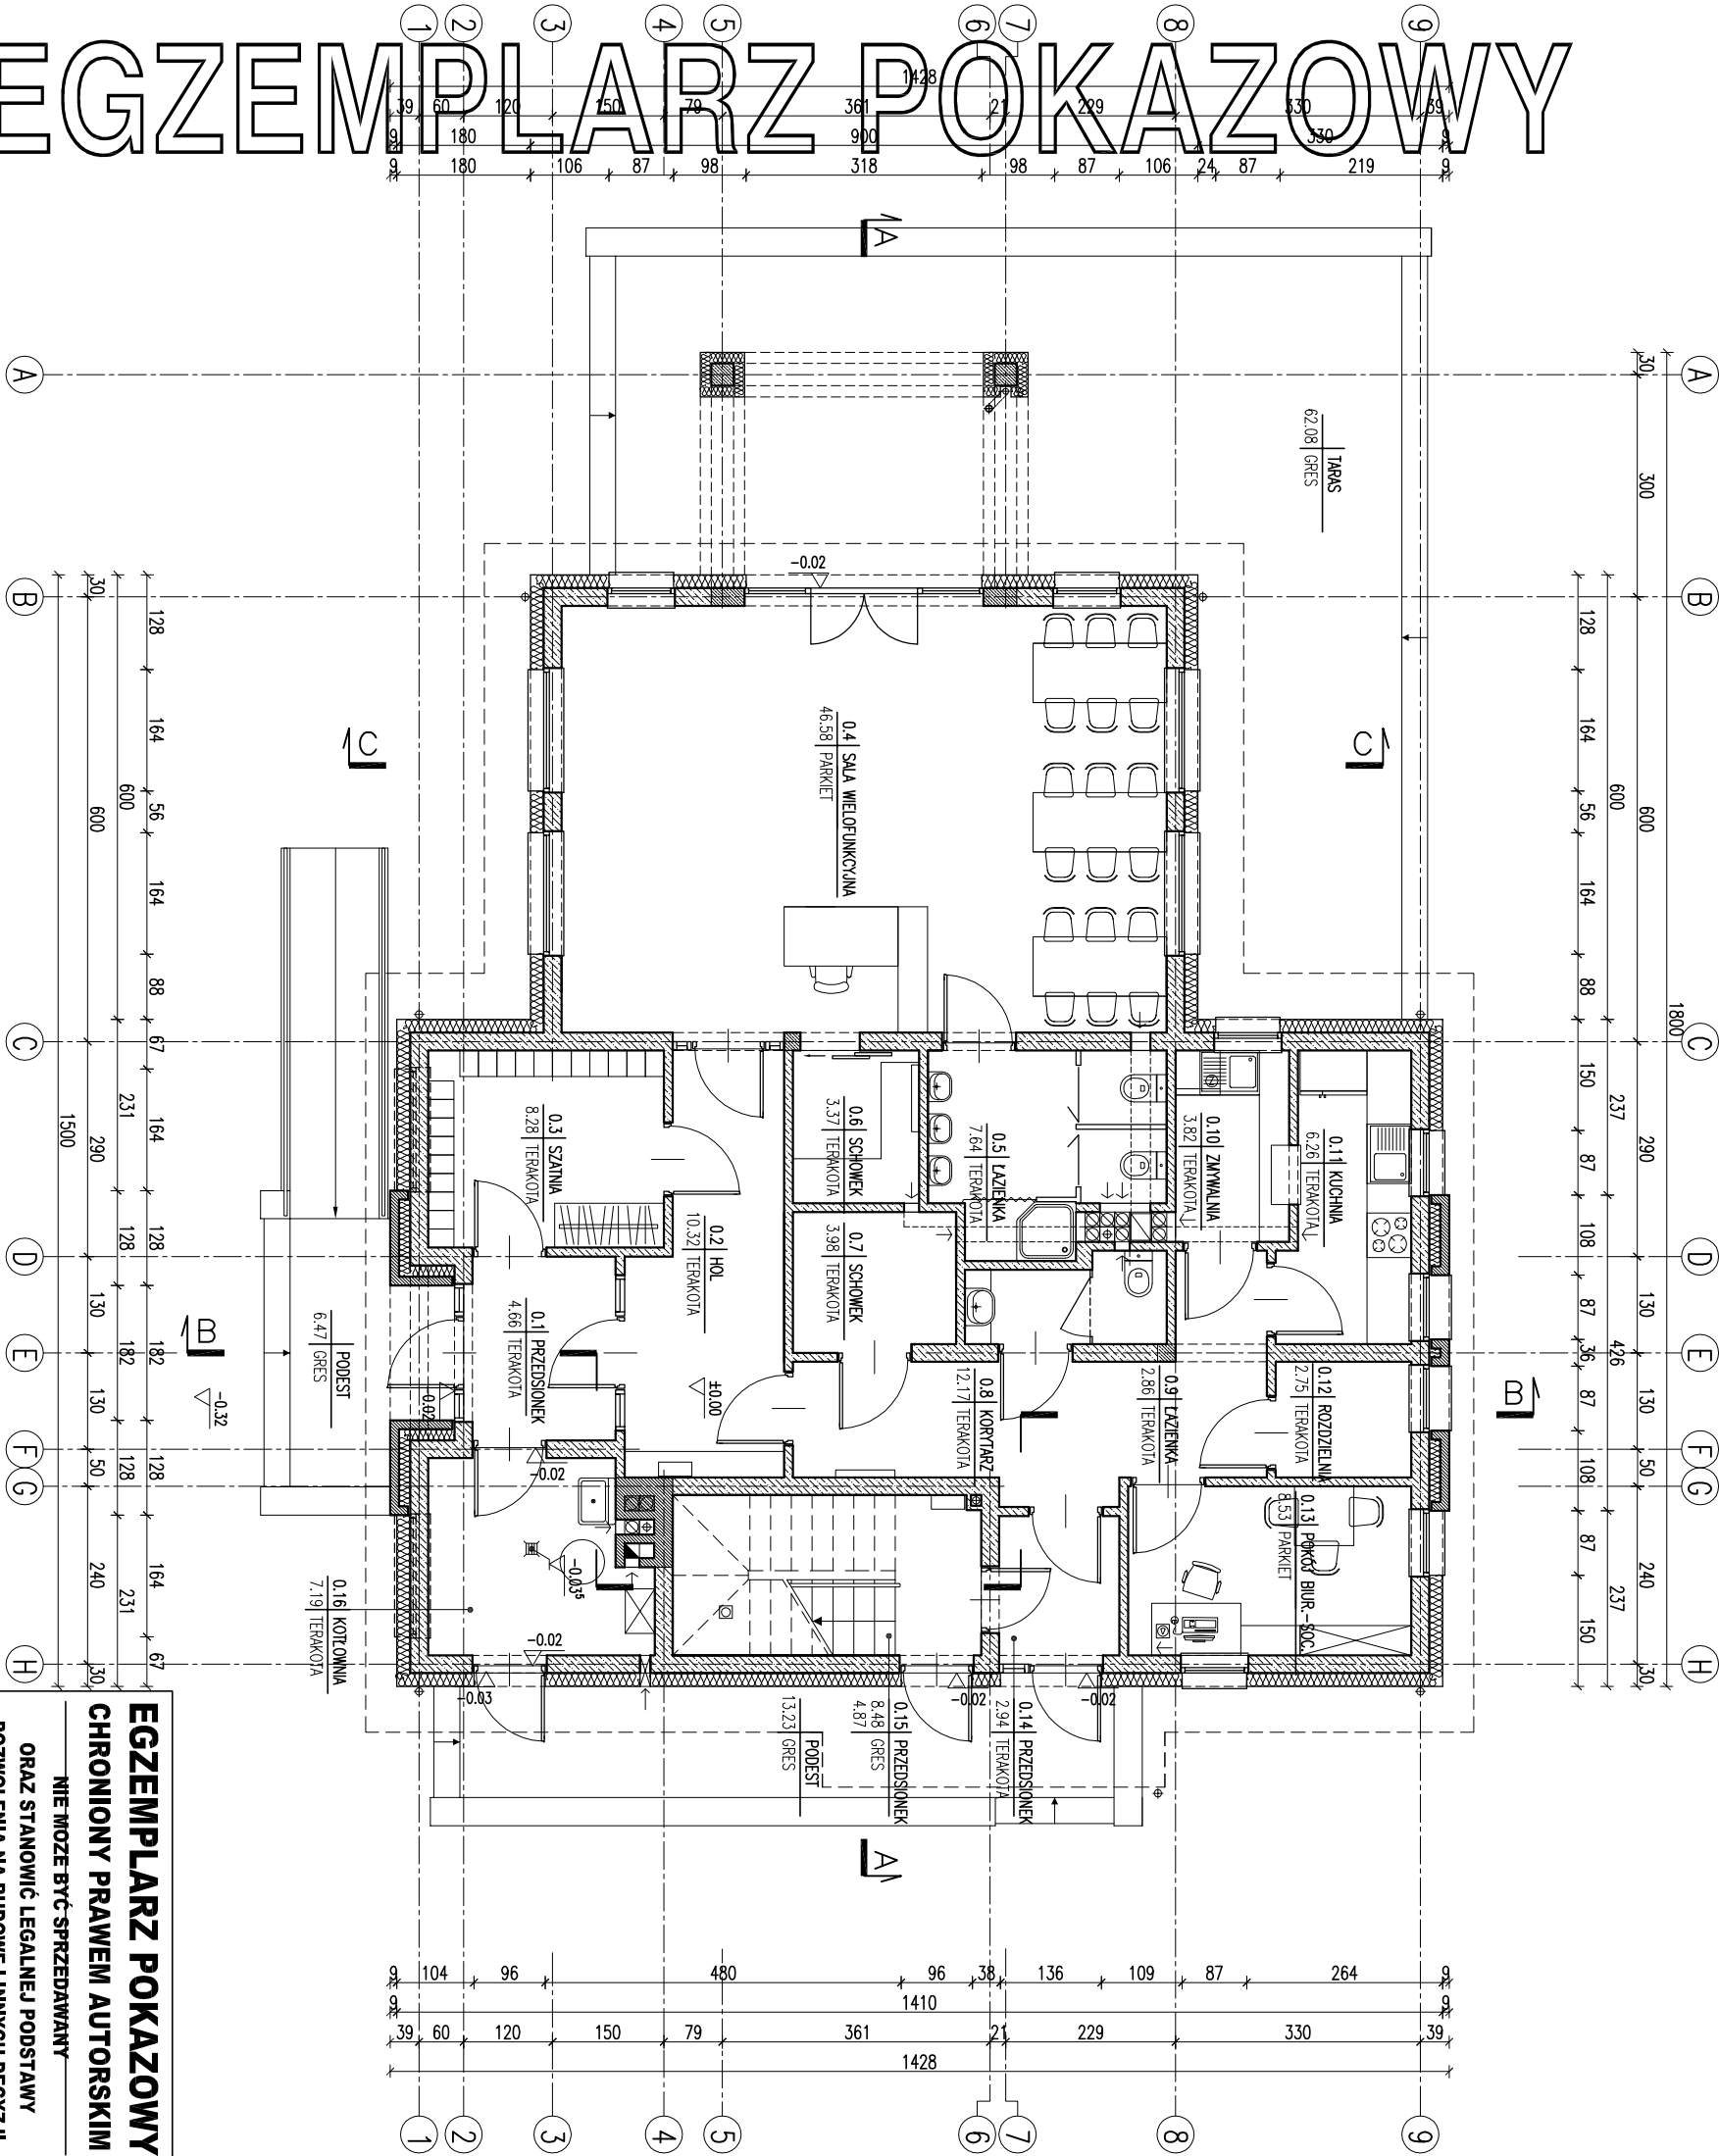

ZESTAWIENIE POWIERZCHNI			
Lp.	Nazwa pomieszczenia	pow.netto	(h>1,9 m), (h>1,4-2,2 m)
		[m2]	[m2]
PARTER			
0.1	przedsiónek	4,66	4,66
0.2	hol	10,32	10,32
0.3	szatnia	8,28	8,28
0.4	sala wielofunkcyjna	46,58	46,58
0.5	łazienka	7,64	7,64
0.6	schowek	3,37	3,37
0.7	schowek	3,98	3,98
0.8	korytarz	12,17	12,17
0.9	łazienka	2,86	2,86
0.10	zmywalnia	3,82	3,82
0.11	kuchnia	6,26	6,26
0.12	rozdzielnia	2,75	2,75
0.13	pokój biurowo-socjalny	8,53	8,53
0.14	przedsiónek	2,94	2,94
0.15	przedsiónek	8,48	4,87
0.16	kołownia	7,19	7,19
RAZEM parter		139,83	136,22
PODDASZE			
1.1	kl. schodowa	8,37	7,37
1.2	korytarz	14,86	14,86
1.3	pokój	14,46	14,46
1.4	łazienka	7,98	4,75
1.5	garderoba	2,82	1,07
1.6	garderoba	2,72	2,01
1.7	spiżarnia	2,77	1,50
1.8	kuchnia	16,19	10,81
1.9	pokój dzienny	43,11	35,40
1.10	pokój	13,03	9,68
1.11	pokój	12,95	9,60
1.12	łazienka	7,97	5,25
RAZEM poddasze		147,23	116,76
RAZEM CAŁOŚĆ		287,06	252,98

Powierzchnie i kubatury policzone według normy PN-ISO 9836:2022-07 i Ministra Infrastruktury w sprawie warunków technicznych, jakim powinny odpowiadać budynki i ich usytuowanie z dn. 1 sierpnia 2024r. Dz.U.2022.0.1225

Pu - powierzchnia użytkowa punktu przedшкольного	121.22 m ²
Pum - powierzchnia użytkowa mieszkania	121.61 m ²
Pg - powierzchnia użyt., pozostałych pomieszczeń (0.14, 0.16)	10.09 m ²
Pz - powierzchnia zabudowy	194.92 m ²
Pc - powierzchnia całkowita w obrysie zewnętrznych murów	360.41 m ²
Pm - powierzchnia netto częściowo otwartych części budynku	23.28 m ²
Kbz - kubatura brutto zamkniętych części budynku	1261.32 m ³
Kbn - kubatura częściowo otwartych części budynku	46.43 m ³

ARANŻACJA PARTERU

SKALA 1:100

Murator U25

OBIEKT BUDYNEK MIESZKALNY Z PUNKTEM PRZEDSZKOLNYM

ADRES

BUDOWY

AUTOR

PROJEKTU

ADAPTUJĄCY

WZM

PROJEKT

W.M. MURATOR PROJEKT

11q