


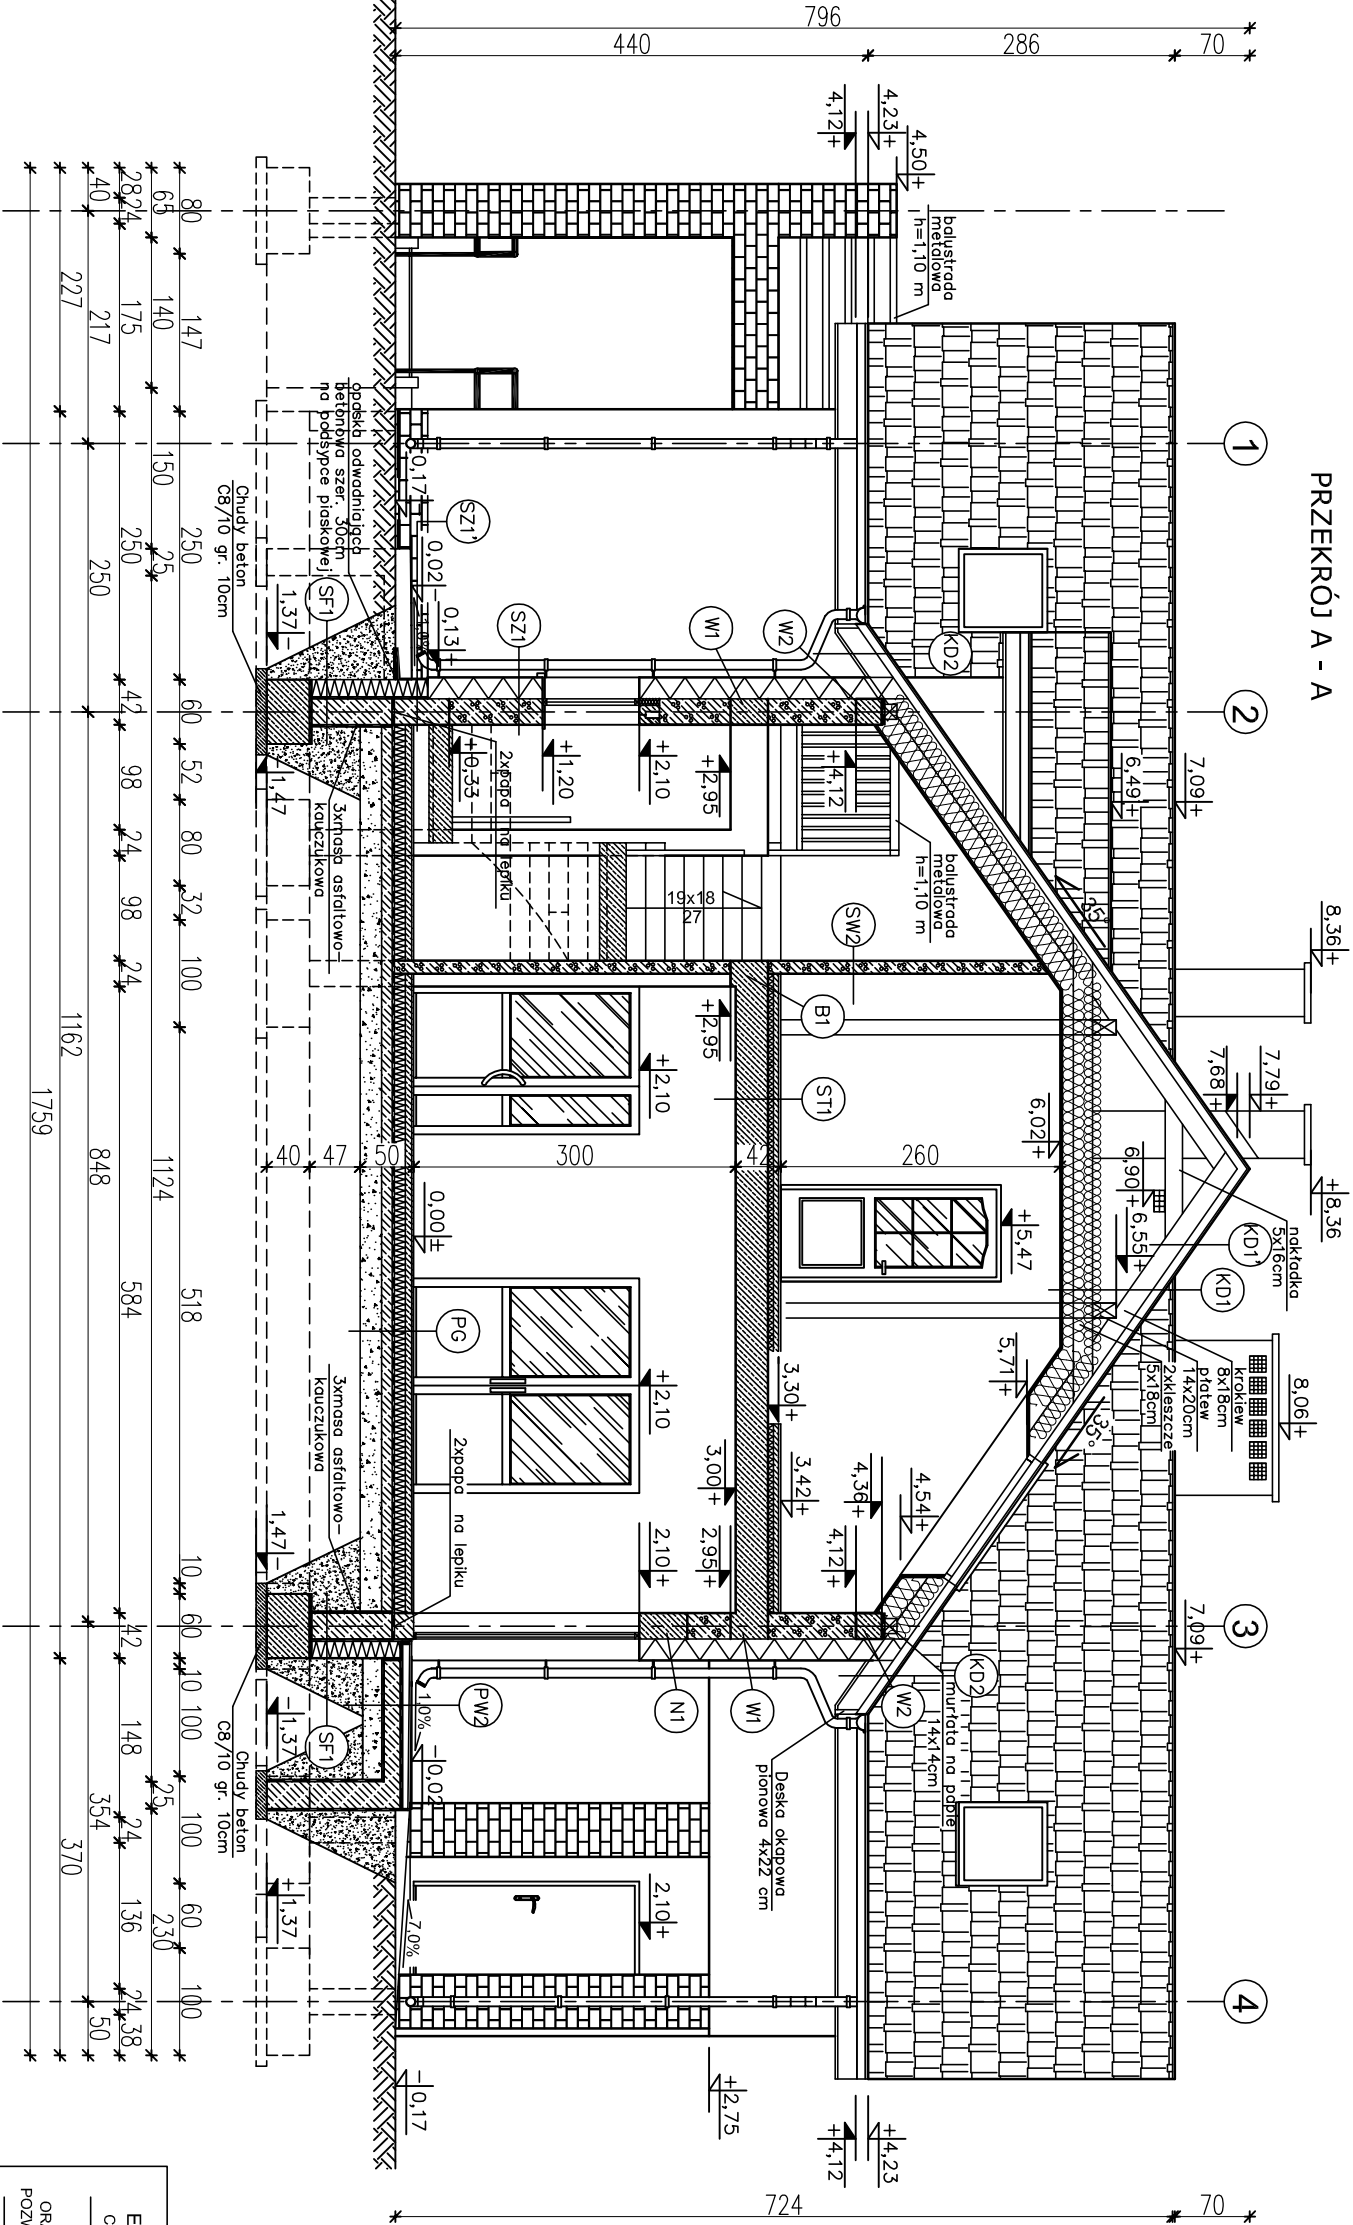

EGZEMPLARZ POKAZOWY		26-200 koście	
CHRONIONY PRAWEM AUTORSKIM		ul. Karłowicza 18	
NIE MOŻE BYĆ SPRZEDAWANY		tel. 41 372 88 66	
ORAZ STANOWIĆ LEGALNEJ PODSTAWY		www.projekt-projekt.pl	
POZWOLENIA NA BUDOWĘ I INNYCH DECYZJI		Temat: BUDOWA USŁUGOWY Z CZĘŚCIAMI MIESZKALNIA UC 37a	
Powyższe i kodowanie bez zawołania zabronione		Inwestor: A R C H I T E K T U R A	
(tekst jedn. Dz. U. z 2000r. Nr 80 poz. 904)		Projektant: PRZĘKÓJ A - A	
		Data: 05-2011	
		nr 195	
		A - 9	
		Data:	

MURARZ UKŁADAĆ NA WARSTWIE

PG) PODŁOGA NA GRUNCIE
TERAKOTA/PANELE PODŁOGOWE 24cm
WYLEWKA CEMENTOWA 6cm
ZBRÓJONA SIATKA Z PRĘTÓW
Ø 4mm CO 10cm
FOLIA PCV
STYROPIAN EPS 100-035 12cm
PAPA TERMOCIEPŁA
WYLEWKA CEMENTOWA C12/15 10cm
ZBRÓJONA SIATKA Z PRĘTÓW Ø 4mm
ZE STALI AIII(1862) O RÓŻNIAWIE 12cm
ZAGĘSZCZONA NA MOKRO PODSTAWKA
ZMIROWO-PIASKOWA 20 cm
WSPÓŁCZYNNIK PRZEWODNOŚCI
U=0,280W/m²K

SF2) ŚCIANA FUNDAMENTOWA
MASA ASFALTOWO-KAUCZUKOWA (3x)
(3x) po obu stronach
siłony fundamentowej
BLODZKI BETONOWE 24cm
do rzędnej -0,14m

SF2) ŚCIANA ZEWNĘTRZNA
TYNK CEMENTOWO-WAPIENNY 1,5cm
BLODZKI KERAMZITOBETONOWE 24cm
(do rzędnej +0,35m)
MASA ASFALTOWO-KAUCZUKOWA (3x)
STYROPIAN EPS 300 18cm
NA ZAKŁAD
ZAPRAWA KLEJOWA NA SIATCE
PEŁNY KLINKIEROWE
WSPÓŁCZYNNIK PRZEWODNOŚCI CIEPŁA
U=0,177W/m²K

SF1) ŚCIANA FUNDAMENTOWA
MASA ASFALTOWO-KAUCZUKOWA
(3x) po obu stronach
siłony fundamentowej
BLODZKI BETONOWE 24cm
STYROPIAN EPS 300 18cm
NA ZAKŁAD
WSPÓŁCZYNNIK PRZEWODNOŚCI CIEPŁA
U=0,124W/m²K

SF1) ŚCIANA ZEWNĘTRZNA
TYNK CEMENTOWO-WAPIENNY 1,5cm
BLODZKI GAZOBETONOWE "600" 24cm
STYROPIAN EPS 70-031 20cm
TYNK STRUKTURALNY
WSPÓŁCZYNNIK PRZEWODNOŚCI CIEPŁA
U=0,191W/m²K

KD1) KONSTR. DACHOWA
(dla dachu nieociepl.)
BLACHODACHÓWKA
ŁATY 5x5cm
KONTROLATY 5x2,5cm
FOLIA PAROPRZEPUSZCZALNA
KROKIEW 8x18cm
PUSTKA POWETRZNA
2 KŁESZCZE 5x18cm 15+20cm
WEŁNA MINERALNA 15+20cm
UKŁADANA W DWÓCH WARSZTACH
PROSTOKĄTNYCH DO SIEBIE
FOLIA PCV
PŁYTY GK 2 x 1,25cm
WSPÓŁCZYNNIK PRZEWODNOŚCI CIEPŁA
U=0,109W/m²K

KD2) KONSTRUKCJA DACHOWA
BLACHODACHÓWKA
ŁATY 5x5cm
KONTROLATY 5x2,5cm
FOLIA PAROPRZEPUSZCZALNA
KROKIEW 8x18cm
PUSTKA POWETRZNA
2 KŁESZCZE 5x18cm 15+20cm
WEŁNA MINERALNA 15+20cm
UKŁADANA W DWÓCH WARSZTACH
PROSTOKĄTNYCH DO SIEBIE
FOLIA PCV
PŁYTY GK 2 x 1,25cm
WSPÓŁCZYNNIK PRZEWODNOŚCI CIEPŁA
U=0,109W/m²K

ST1) STROP NAD PARTIEREM
PANELE/TERAKOTA
WYLEWKA CEMENTOWA 5cm
ZBRÓJONA SIATKA Z PRĘTÓW
Ø 4mm CO 10cm
FOLIA PCV
STYROPIAN EPS 100-035 12cm
STROP TERIVA 4,0/2 30cm
TYNK CEMENT.- WAPIENNY 1,5cm

SG2) ŚCIANA ZEWNĘTRZNA DZIAŁOWA
TYNK CEMENTOWO-WAPIENNY 1,5cm
BLODZKI GAZOBETONOWE "500" 12cm
TYNK CEMENTOWO-WAPIENNY 1,5cm

SG2) ŚCIANA ZEWNĘTRZNA
(do rzędnej +0,13m)
TYNK CEMENTOWO-WAPIENNY 1,5cm
BLODZKI KERAMZITOBETONOWE 24cm
(do rzędnej +0,35m)
MASA ASFALTOWO-KAUCZUKOWA (3x)
STYROPIAN EPS 300 18cm
NA ZAKŁAD
ZAPRAWA KLEJOWA NA SIATCE
PEŁNY KLINKIEROWE
WSPÓŁCZYNNIK PRZEWODNOŚCI CIEPŁA
U=0,177W/m²K

