


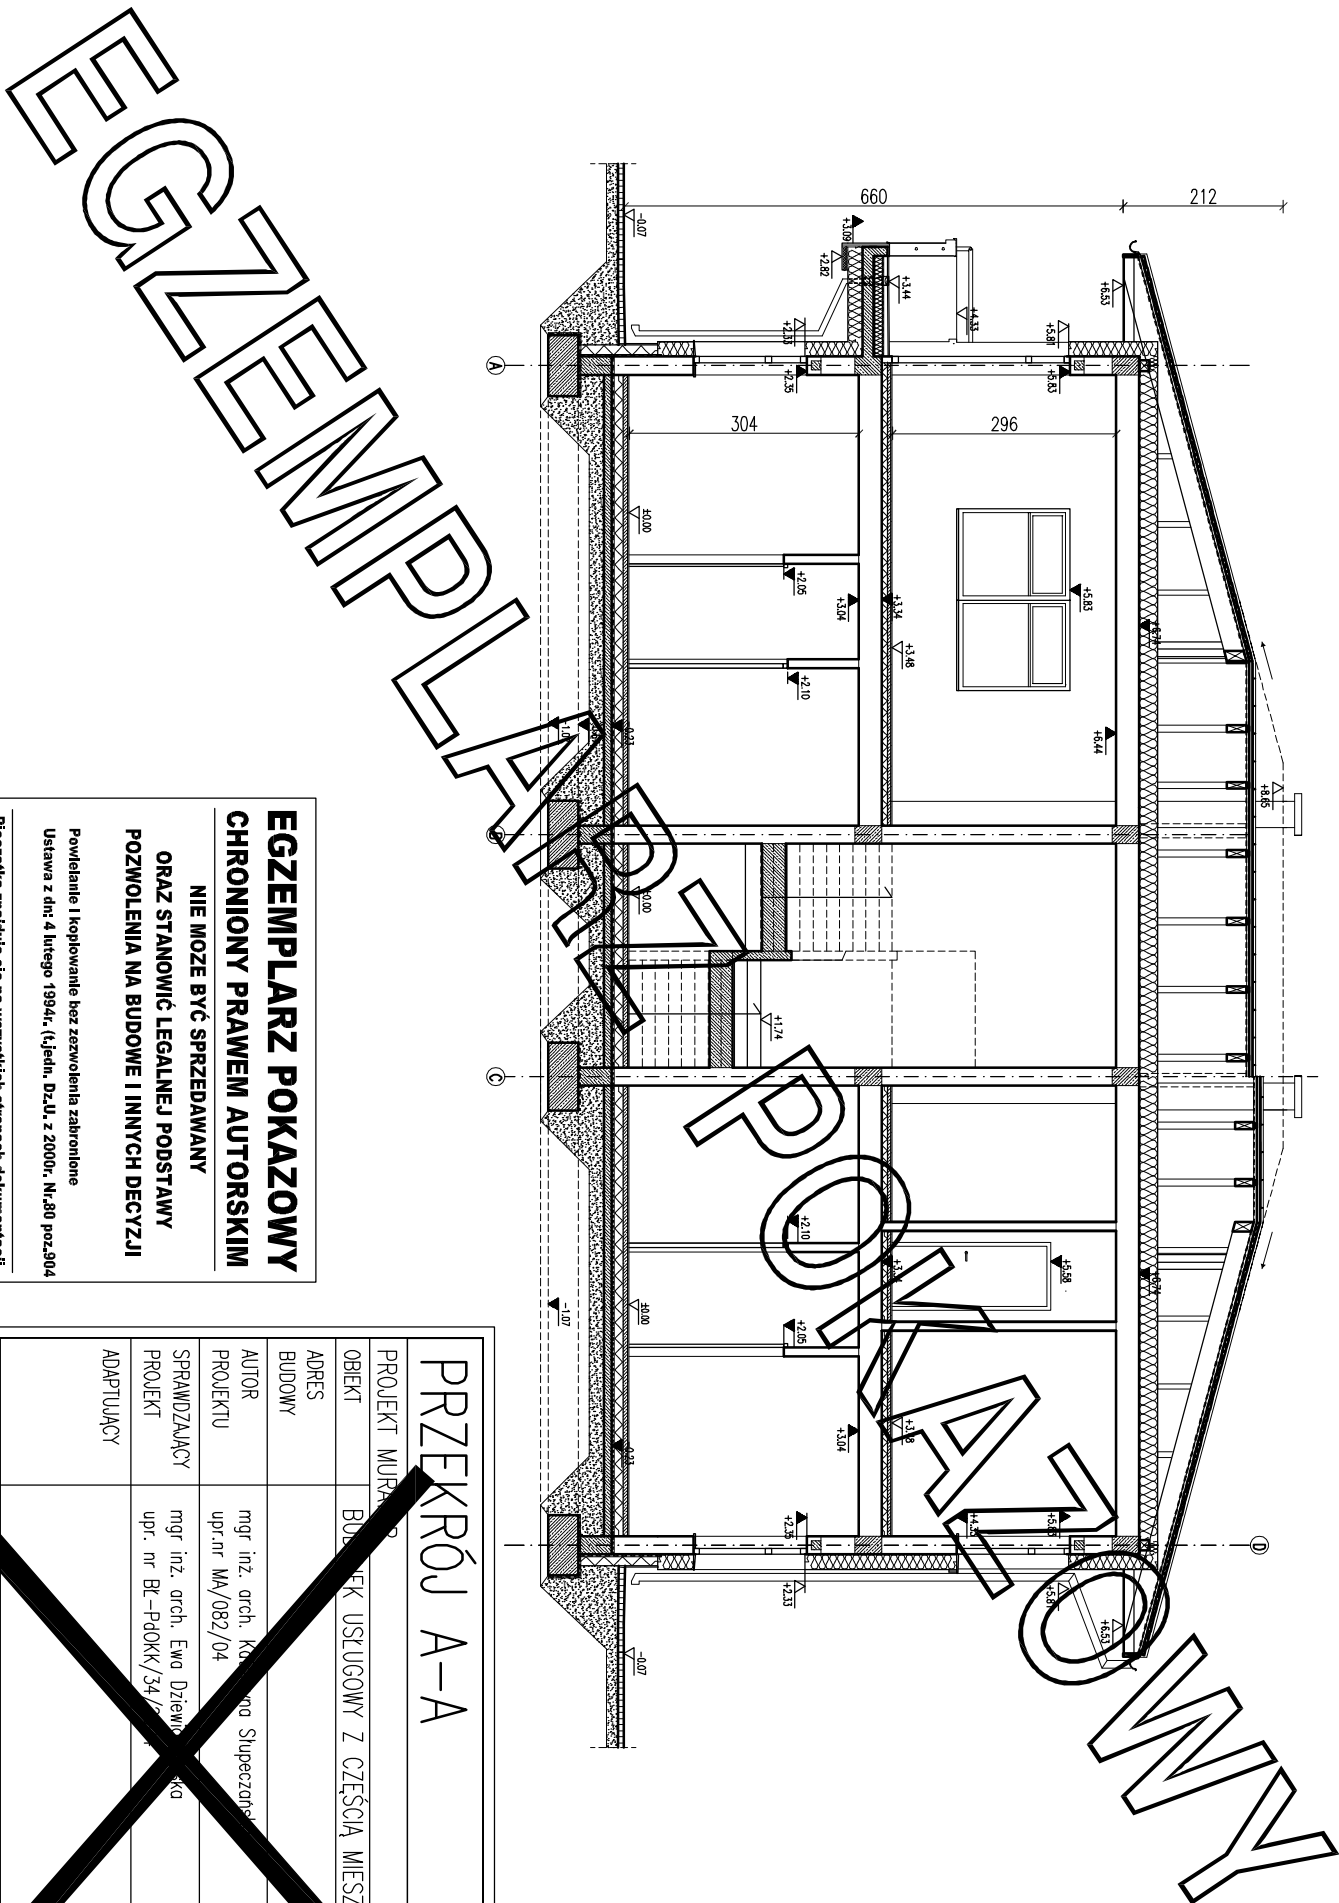

NIE MOŻE BYĆ SPRZEDAWANY

**ORAZ STANOWIĆ LEGALNEJ PODSTAWY
POZWOLENIA NA BUDOWE I INNYCH DECYZJI**

Powielanie i kopiowanie bez zezwolenia zabronione
Ustawa z dni: 4 lutego 1994r. (t.j.) jedn. Dz.U. z 2000r. Nr.80 poz.904

Pieczętka znajduje się na wszystkich stronach dokumentacji

PRZEKRÓJ A-A		SKALA 1:100
PROJEKT MURATOR	BRANŻA ARCHIT.	
OBIEKT	BUDOWA USŁUGOWY Z CZĘŚCIĄ MIESZKALNĄ	
ADRES BUDOWY		
AUTOR PROJEKTU	mgr inż. arch. Krzysztof Słupczński upr.nr MA/082/04	PODS
SPRAWDZAJĄCY PROJEKT	mgr inż. arch. Ewa Dziwiewska upr. nr BŁ-PdOk/34/2017	PODS
ADAPTUJĄCY		PODS
WYM. MURATOR PROJEKT	M.M. MURATOR PROJEKT	PODS