


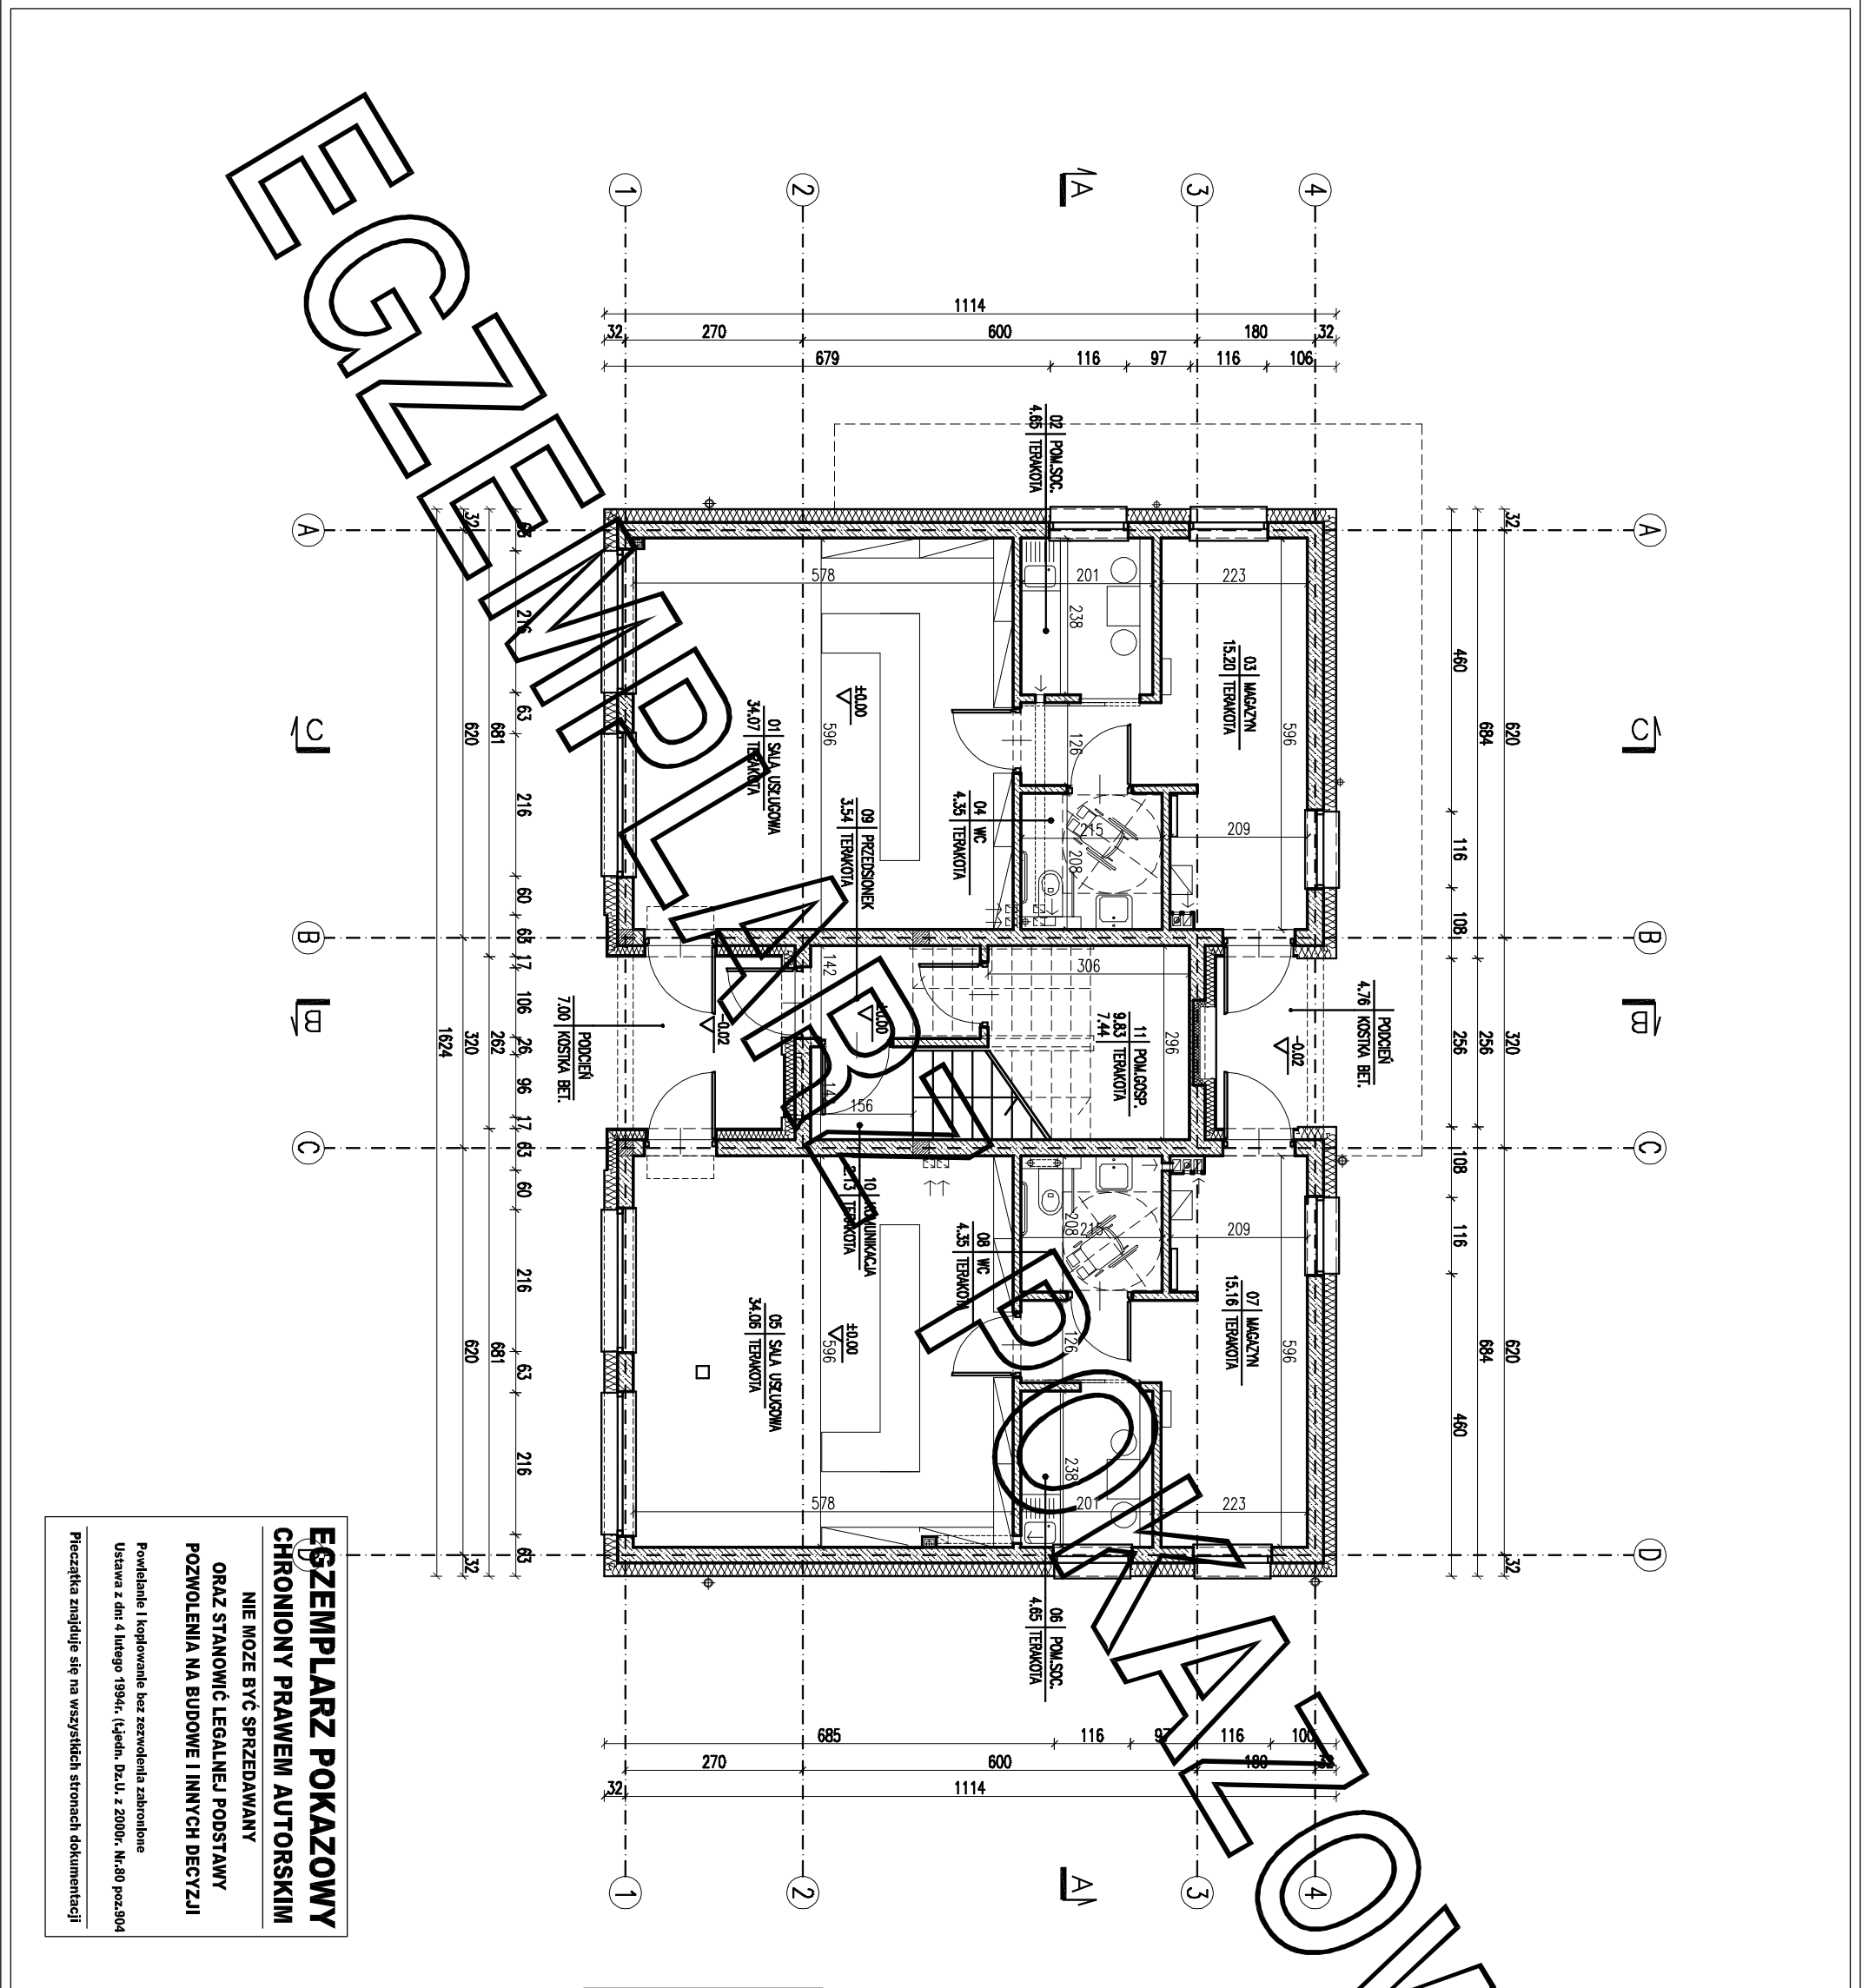

**EGZEMPLARZ POKAZOWY**  
**CHRONIONY PRAWEM AUTORSKIM**  
**NIE MOZE BYĆ SPRZEDAWANY**  
**ORAZ STANOWIĆ LEGALNEJ PODSTAWY**  
**POZWOLENIA NA BUDOWE I INNYCH DECYZJI**  
  
Powielanie i kopiowanie bez zezwolenia zabronione  
Ustawa z dn. 4 lutego 1994r. (t.jedn. Dz.U. z 2000r. Nr.80 poz.304  
Pieczęćka znajduje się na wszystkich stronach dokumentacji

| ZESTAWIENIE POWIERZCHNI   |                     |                |                 |
|---|---------------------|----------------|-----------------|
| CZĘŚĆ USŁUGOWA   |                     |                |                 |
| Lp.   | Nazwa pomieszczenia | pow.netto [m2] | pow.użytk. [m2] |
| PARTER   |                     |                |                 |
| 01   | sala usługowa       | 34.07          | 34.07           |
| 02   | pom. socialne       | 4.65           | 4.65            |
| 03   | magazyn             | 15.20          | 15.20           |
| 04   | wc                  | 4.35           | 4.35            |
| 05   | sala usługowa       | 34.06          | 34.06           |
| 06   | pom. socialne       | 4.65           | 4.65            |
| 07   | magazyn             | 15.16          | 15.16           |
| 08   | wc                  | 4.35           | 4.35            |
| RAZEM parter   |                     | 116.49         | 116.49          |
| POWIERZCHNIA UŻYTKOWA   |                     |                | <b>116.49</b>   |
| Nazwa część usługowa   |                     | 116.49         | 116.49          |
| CZĘŚĆ MIESZKALNA   |                     |                |                 |
| Lp.   | Nazwa pomieszczenia | pow.netto [m2] | pow.użytk. [m2] |
| PARTER   |                     |                |                 |
| 09   | przedsiönek         | 3.54           | 3.54            |
| 10   | komunikacja         | 2.13           | 2.13            |
| 11   | pom. gosp.          | 9.83           | 7.44            |
| RAZEM parter   |                     | 15.50          | 13.11           |
| PIĘTRO   |                     |                |                 |
| 12   | schody              | 11.85          | 11.85           |
| 13   | korytarz            | 9.37           | 9.37            |
| 14   | spizarnia           | 3.06           | 3.06            |
| 15   | pokój dzienny       | 35.92          | 35.92           |
| 16   | kuchnia             | 10.35          | 10.35           |
| 17   | pokój               | 11.73          | 11.73           |
| 18   | wc                  | 3.68           | 3.68            |
| 19   | korytarz            | 4.58           | 4.58            |
| 20   | pokój               | 13.82          | 13.82           |
| 21   | pokój               | 11.38          | 11.38           |
| 22   | łazienka            | 5.75           | 5.75            |
| 23   | pokój               | 20.62          | 20.62           |
| RAZEM piętro   |                     | 142.11         | 142.11          |
| POWIERZCHNIA UŻYTKOWA   |                     |                | <b>155.22</b>   |
| Nazwa część mieszkalna   |                     | 157.61         | 155.22          |
| Powierzchnie i kubatury policzone według normy PN-ISO 9836: 2015 -12 i Rozporządzenia Ministra Rozwoju z dnia 11 września 2020 r w sprawie szczegółowego zakresu i formy projektu budowlanego. |                     |                |                 |
| Pc - powierzchnia całkowita   |                     |                | 344,78 m²       |
| Pz - powierzchnia zabudowy   |                     |                | 180,80 m²       |
| Kbz - kubatura brutto zamkniętych części budynku   |                     |                | 1338,58m³       |
| ARANŻACJA PARTERU   |                     | SKALA 1:100    |                 |
| PROJEKT MURATOR   |                     | BRANŻA ARCH    |                 |
| OBIEKT BUDYNEK USŁUGOWY Z CZĘŚCIĄ MIESZKALNĄ   |                     |                |                 |
| ADRES   |                     |                |                 |
| BUDOWY   |                     |                | PODS            |
| AUTOR mgr inż. Andrzej Katarzyna Kujawa   |                     |                | PODS            |
| PROJEKT upr. nr M. 18/04   |                     |                | PODS            |
| SPRAWDZAJĄCY mgr inż. Andrzej Dzięwiłkowski   |                     |                | PODS            |
| PROJEKT upr. nr P. 12/004   |                     |                | PODS            |
| ADAPTUJĄCY   |                     |                | PODS            |
| W. M. MURATOR PROJEKT   |                     | NR RYS.        | A1a             |