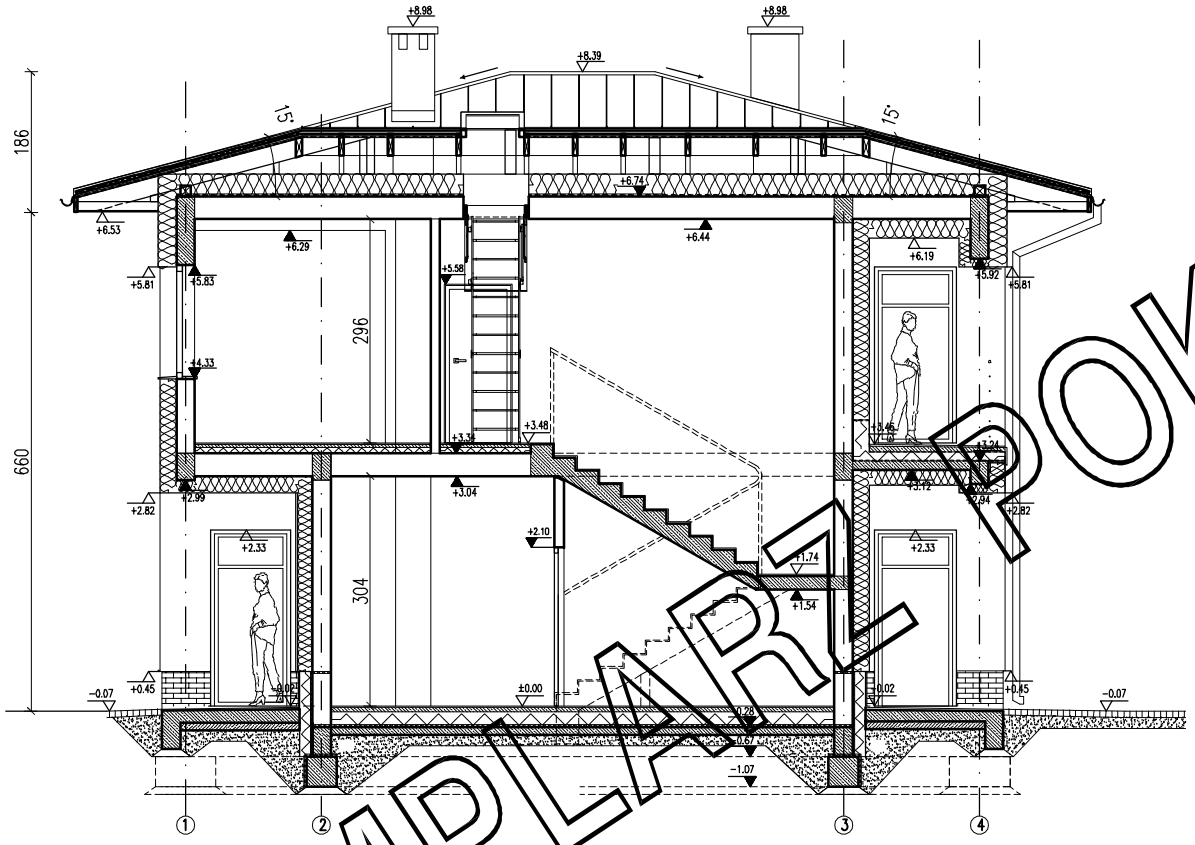


EGZEMPLARZ POKAZOWY

EGZEMPLARZ POKAZOWY
CHRONIONY PRAWEM AUTORSKIM
NIE MOZE BYĆ SPRZEDAWANY
ORAZ STANOWIĆ LEGALNEJ PODSTAWY
POZWOLENIA NA BUDOWE I INNYCH DECYZJI

Powielanie i kopiowanie bez zezwolenia zabronione
Ustawa z dn: 4 lutego 1994r. (t.jedn. Dz.U. z 2000r. Nr.80 poz.904

Pieczątka znajduje się na wszystkich stronach dokumentacji

PRZEKRÓJ B-B

SKALA 1:100

BRANŻA ARCH

Murator [illegible]Ed

OBIEKT	BUD[illegible]EK USŁUGOWY Z CZĘŚCIĄ MIESZKAL[illegible]
ADRES BUDOWY	
AUTOR PROJEKTU	mgr inż. arch. Ka[illegible]na Słupeczańs[illegible] upr.nr MA/082/04 — PODPIS
SPRAWDZAJĄCY PROJEKT	mgr inż. arch. Ewa Dziewi[illegible]ska upr. nr BŁ-PdOKK/34/[illegible] — PODPIS
ADAPTUJĄCY	— PODPIS
WM MURATOR PROJEKT	W.M. MURATOR PROJEKT — NR [illegible] A6