


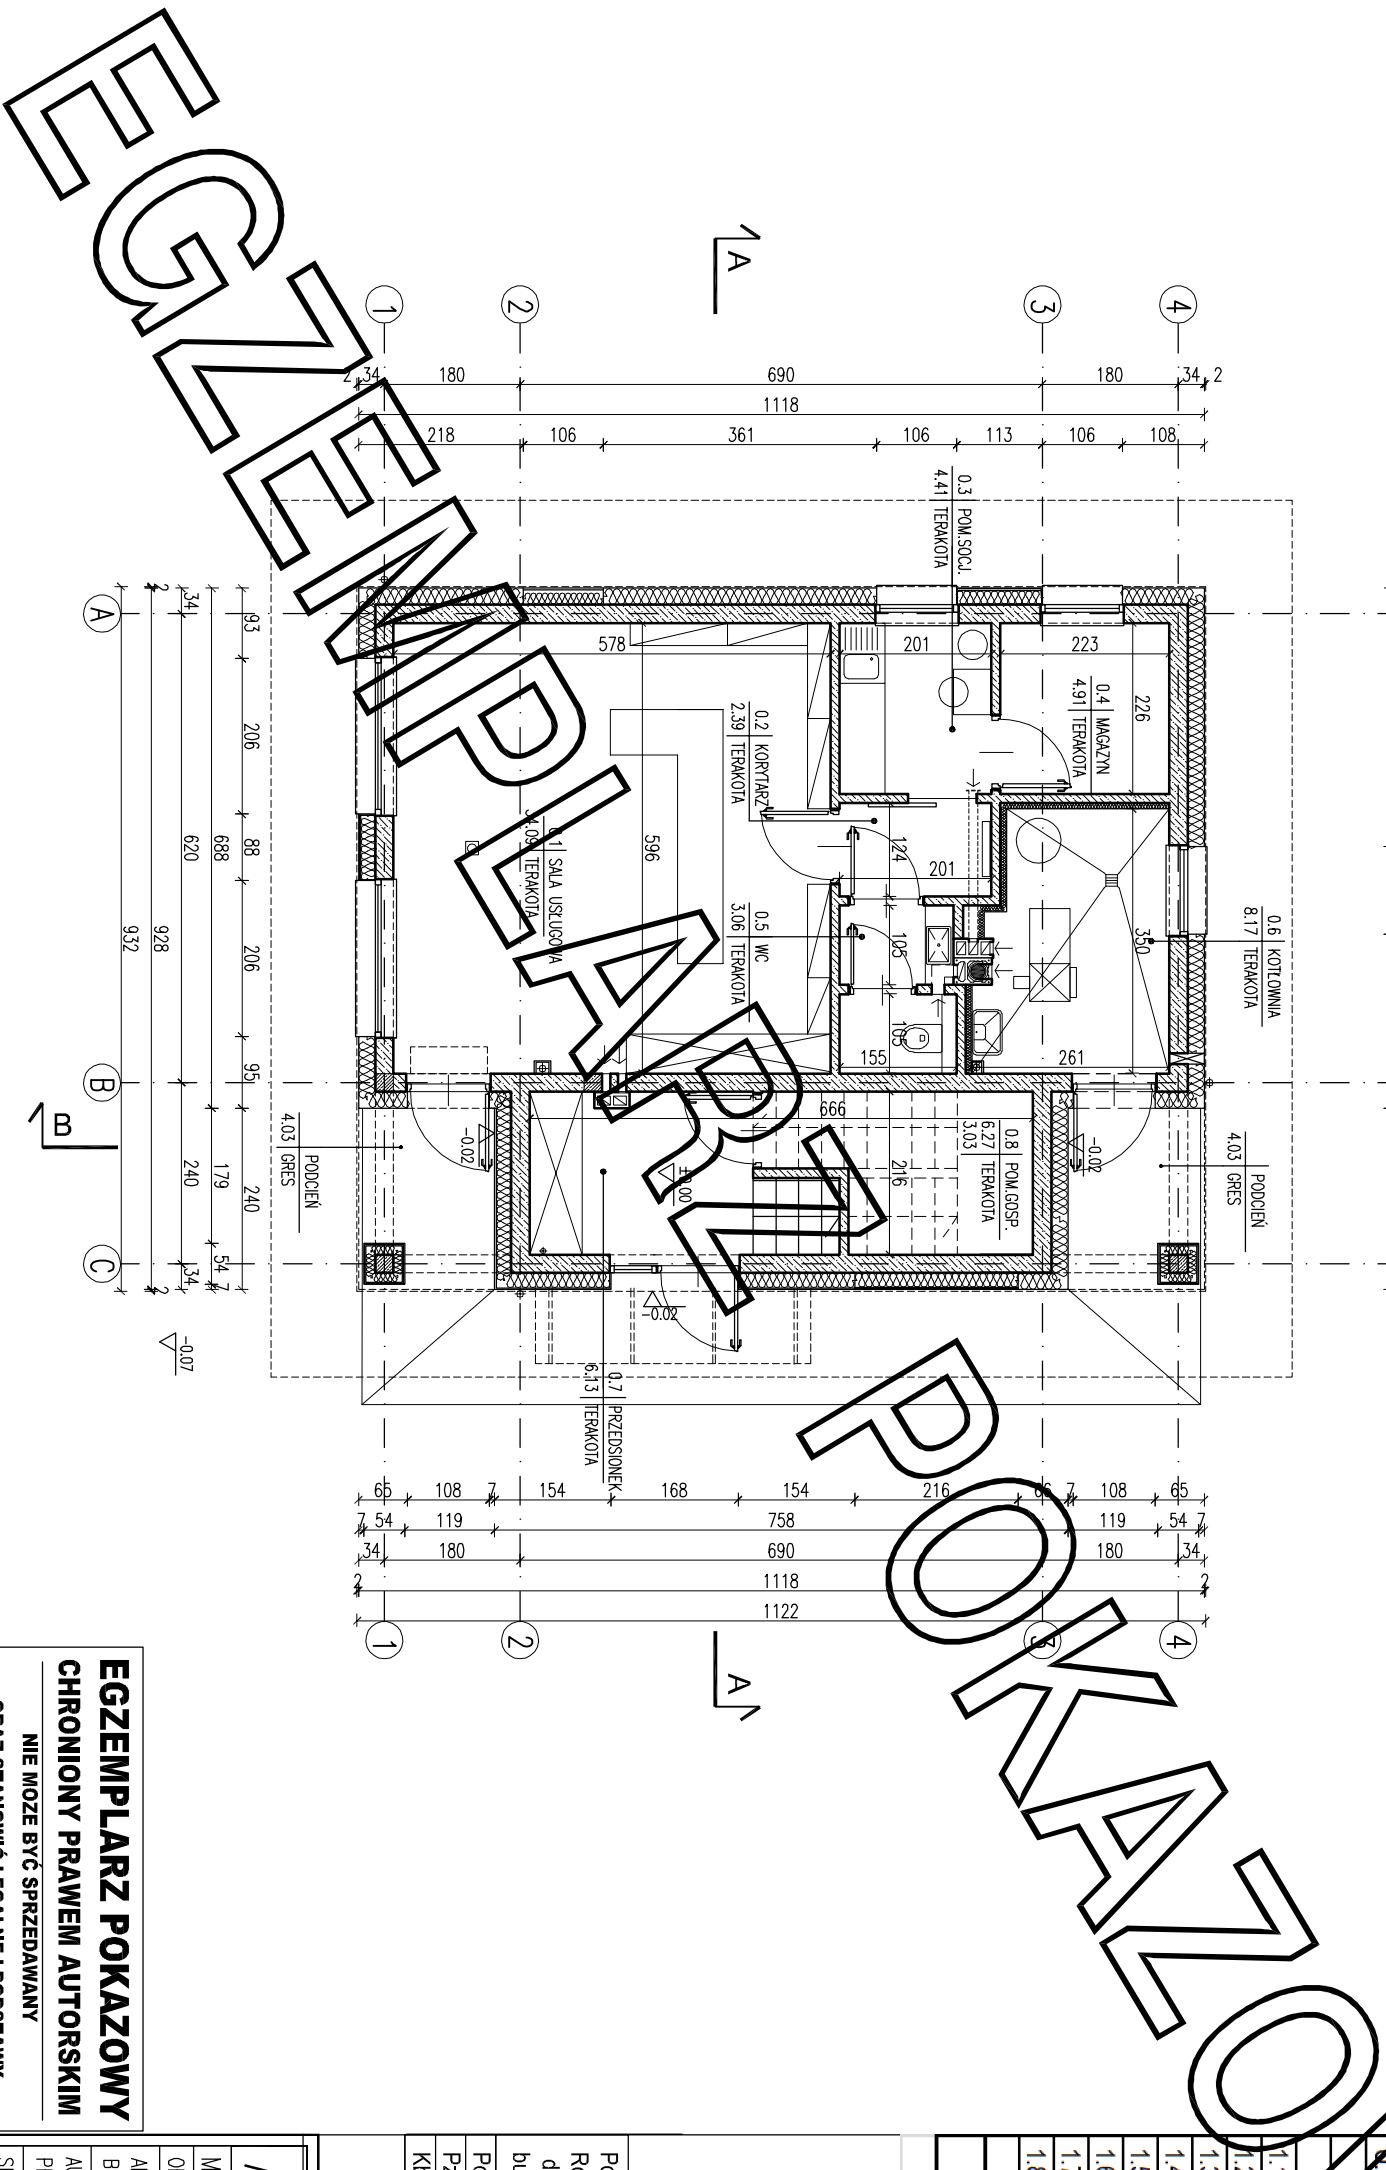

| ZESTAWIENIE POWIERZCHNI |                     |            |                       |
|-------------------------|---------------------|------------|-----------------------|
| Lp.                     | Nazwa pomieszczenia | pow. netto | (h>1,9 m), (h>1,4- m) |
|                         |                     | [m2]       | [m2]                  |
| PARTER                  |                     |            |                       |
| 0.1                     | sala usługowa       | 34,09      | 34,09                 |
| 0.2                     | korytarz            | 2,39       | 2,39                  |
| 0.3                     | pom. socjalne       | 4,41       | 4,41                  |
| 0.4                     | magazyn             | 4,91       | 4,91                  |
| 0.5                     | wc                  | 3,06       | 3,06                  |
| 0.6                     | kotłownia           | 8,17       | 8,17                  |
| 0.7                     | przedsionek         | 6,13       | 6,13                  |
| 0.8                     | porożnik            | 6,27       | 3,03                  |
| RAZEM parter            |                     | 69,43      | 66,19                 |
| PODDASZE                |                     |            |                       |
| 1.1                     | schody              | 7,82       | 7,82                  |
| 1.2                     | hol                 | 3,04       | 3,04                  |
| 1.3                     | pokój dzienny       | 23,20      | 23,20                 |
| 1.4                     | pokój               | 9,10       | 9,10                  |
| 1.5                     | pokój               | 17,36      | 17,36                 |
| 1.6                     | łazienka            | 4,57       | 4,57                  |
| 1.7                     | korytarz            | 3,12       | 3,12                  |
| 1.8                     | kuchnia             | 6,98       | 6,98                  |
| RAZEM poddasze          |                     | 75,19      | 75,19                 |
| RAZEM CAŁOŚĆ            |                     | 144,62     | 141,38                |

Powierzchnie i kubatury policzone według normy PN-ISO 9836:1997 i Rozporządzenia Ministra Transportu, Budownictwa i Gospodarki Morskiej z dn. 25 kwietnia 2012 r w sprawie szczegółowego zakresu i formy projektu budowlanego (Dz.U. z 2012 poz. 462).

|                                                  |           |
|--------------------------------------------------|-----------|
| Pc - powierzchnia całkowita                      | 194,52 m² |
| Pz - powierzchnia zabudowy                       | 104,57 m² |
| Kbz - kubatura brutto zamkniętych części budynku | 762,25m³  |

## ARANŻACJA PARTERU

SKALA 1:100

Murator

ARCH

OBIEKT BUDOWY

ADRES

AUTOR

PROJEKTU

SPRACOWNIA

PROJEKT

ADAPTUJĄCY

W.M. MURATOR PROJEKT

W.M. MURATOR PROJEKT

