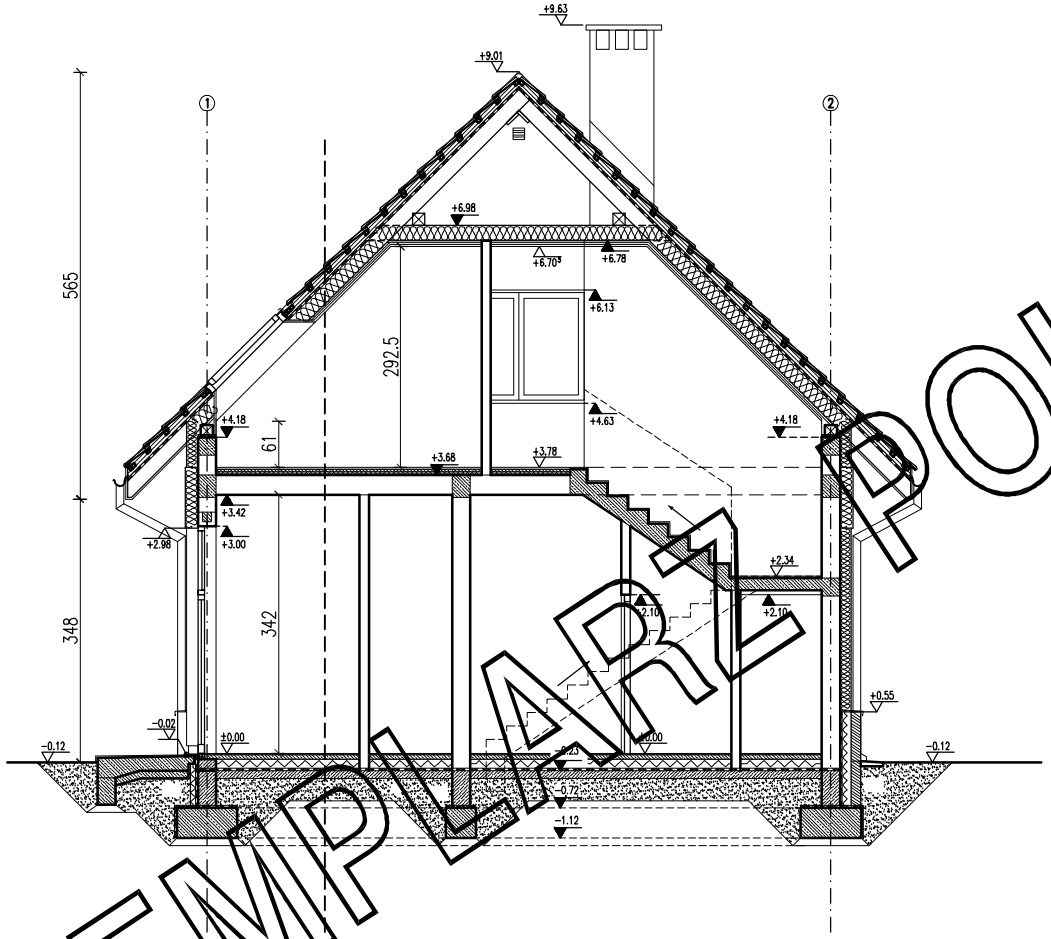


EGZEMPLARZ POKAZOWY

EGZEMPLARZ POKAZOWY
CHRONIONY PRAWEM AUTORSKIM

NIE MOZE BYĆ SPRZEDAWANY
ORAZ STANOWIĆ LEGALNEJ PODSTAWY
POZWOLENIA NA BUDOWE I INNYCH DECYZJI

Powielanie i kopiowanie bez zezwolenia zabronione
Ustawa z dn: 4 lutego 1994r. (t.jedn. Dz.U. z 2000r. Nr.80 poz.904

Pieczątka znajduje się na wszystkich stronach dokumentacji

PRZEKRÓJ A–A

SKALA 1:100

BRANŻA ARCH

PROJEKT MURATOR	
OBIEKT	BUDYNEK USŁUGOWY Z CZĘŚCIĄ MIESZKALNĄ
ADRES BUDOWY	
AUTOR PROJEKTU	mgr inż. arch. Ewa [illegible]iewiątkowska upr. nr BŁ–PdOKK/34[illegible]004 — PODPIS
SPRAWDZAJĄCY PROJEKT	mgr inż. arch. Agnieszka [illegible] upr. nr MA/034/07 — PODPIS
ADAPTUJĄCY	PODPIS
WM MURATOR PROJEKT	W.M. MURATOR PROJEKT — NR [illegible] A5