


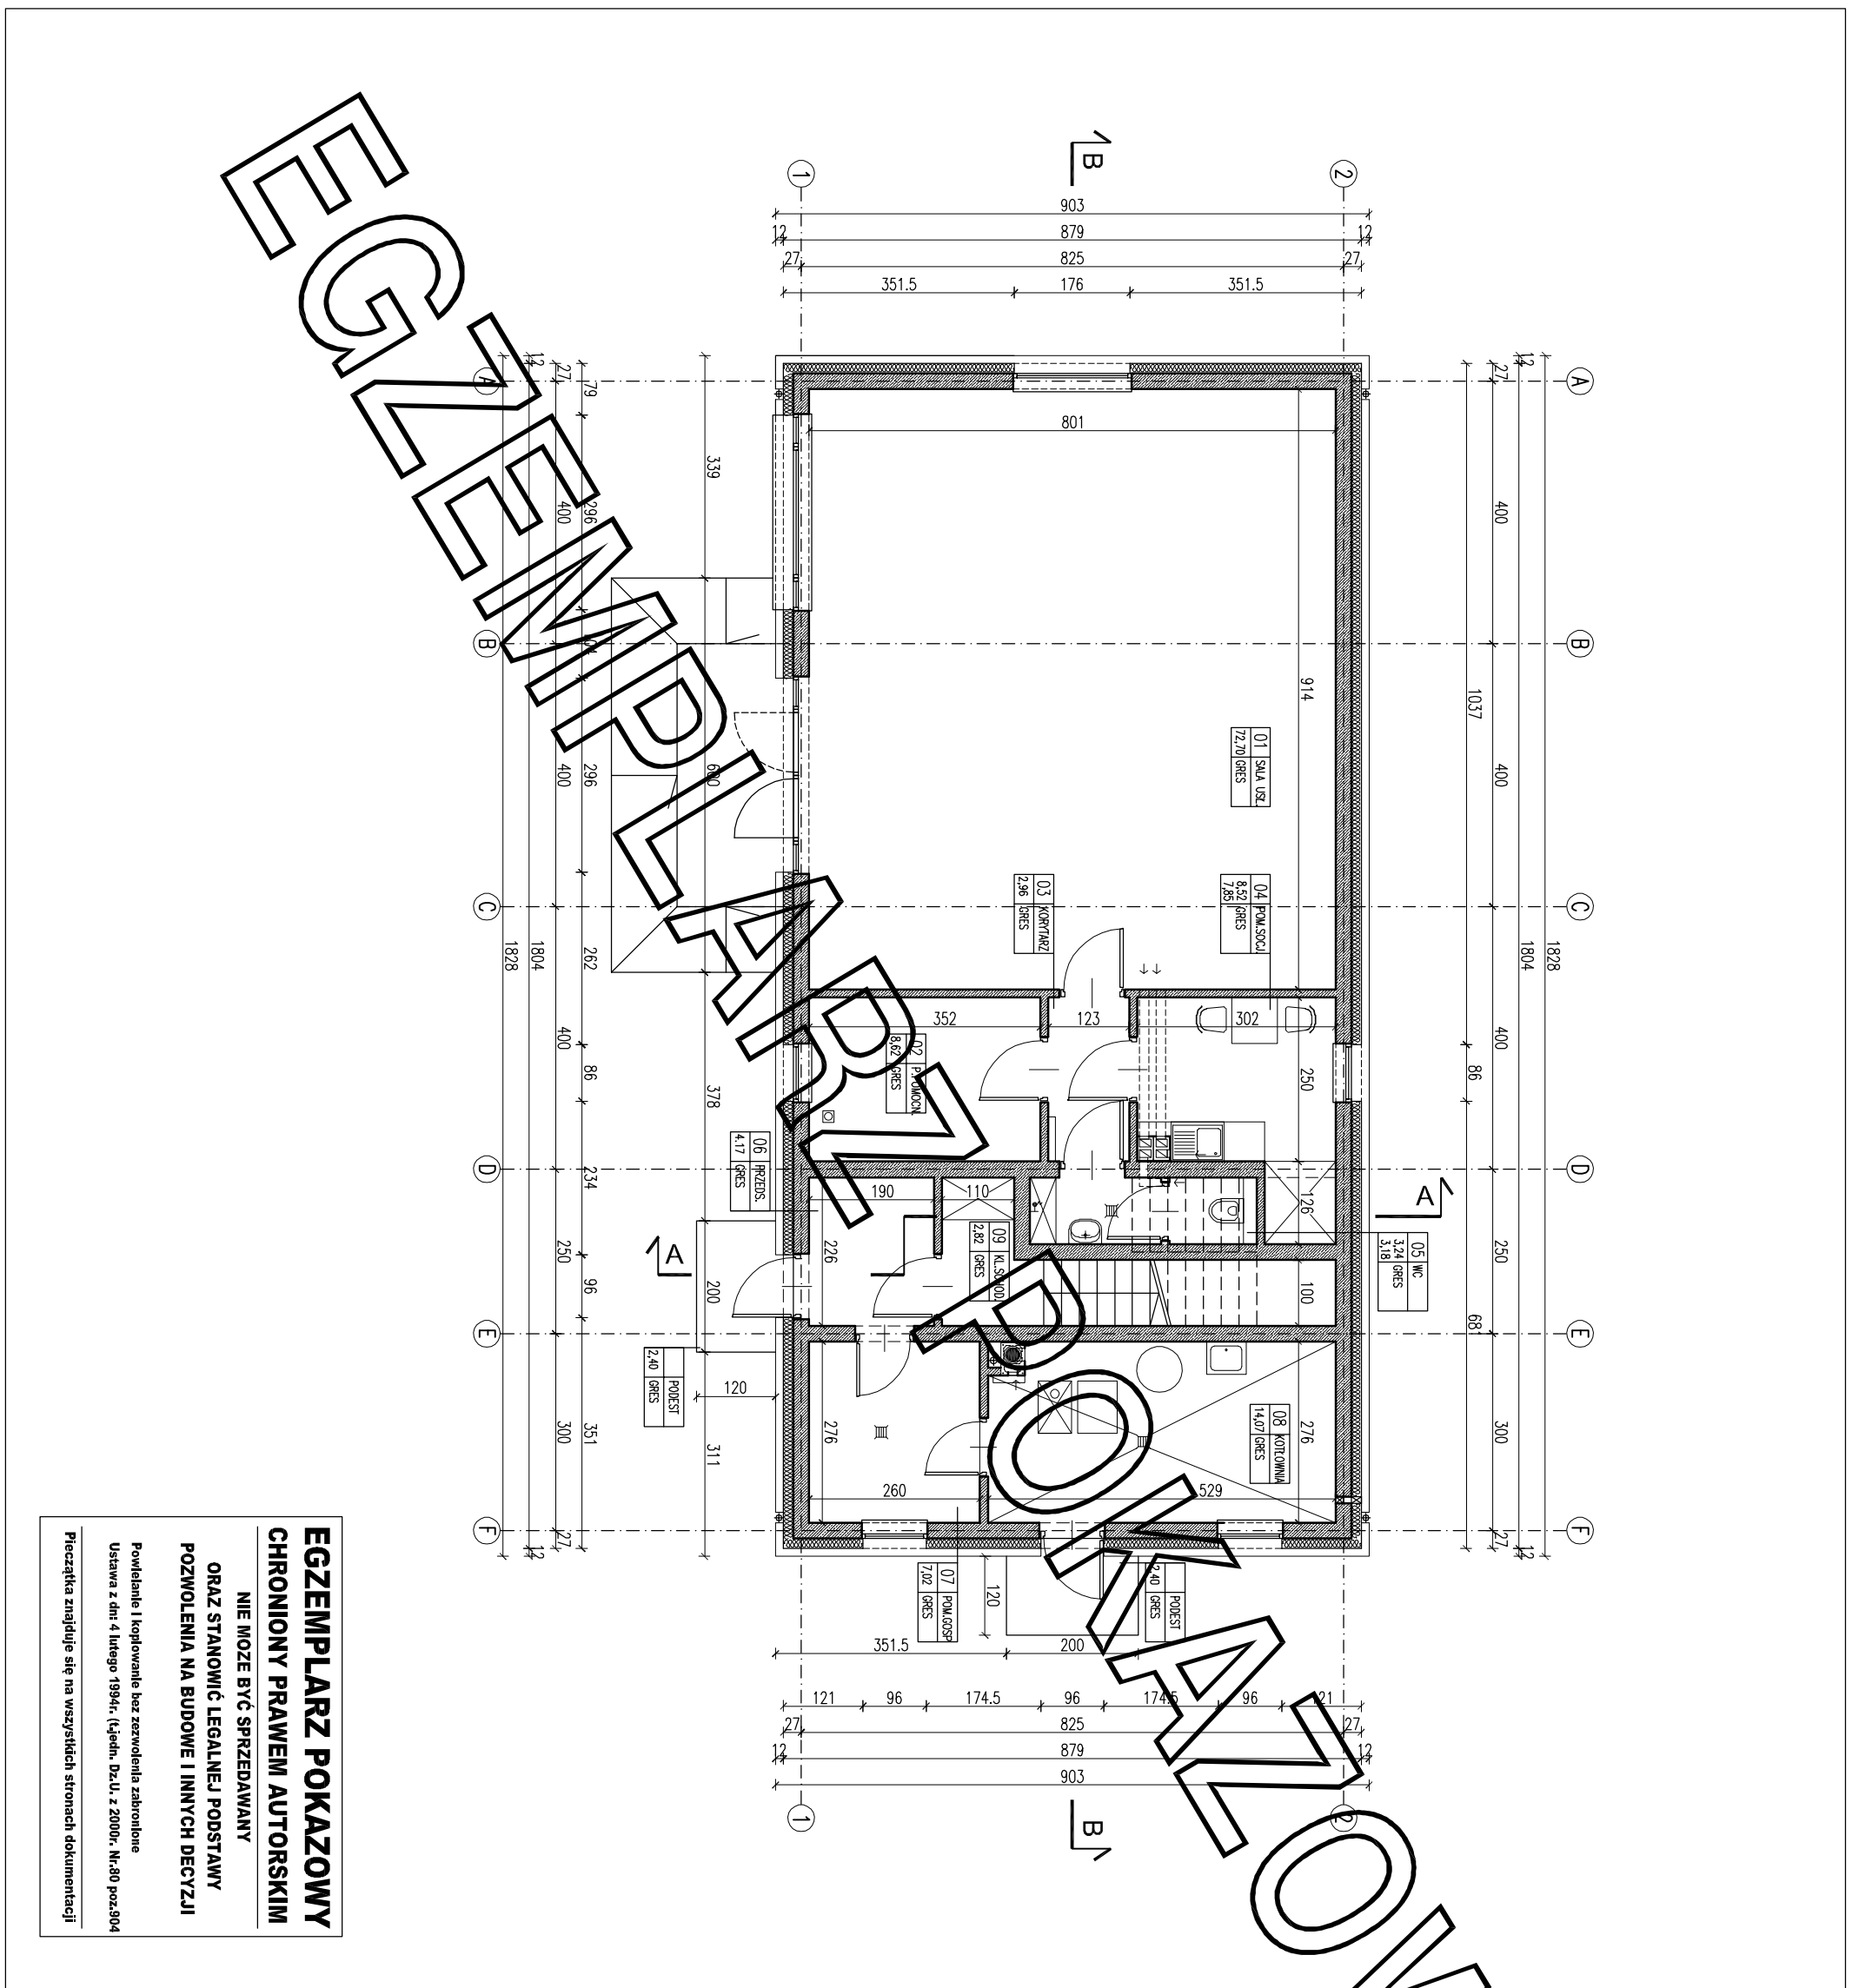

EGZEMPLARZ POKAZOWY
CHRONIONY PRAWEM AUTORSKIM
NIE MOZE BYĆ SPRZEDAWANY
ORAZ STANOWIĆ LEGALNEJ PODSTAWY
POZWOLENIA NA BUDOWE I INNYCH DECYZJI

Powielanie i kopiowanie bez zezwolenia zabronione
Ustawa z dn. 4 lutego 1994r. (t.jedn. Dz.U. z 2000r. Nr.80 poz.304
Pieczęćka znajduje się na wszystkich stronach dokumentacji

ZESTAWIENIE POWIERZCHNI			
CZĘŚĆ USŁUGOWA			
Lp.	Nazwa pomieszczenia	pow.netto	pow.użytk.
		[m2]	[m2]
PARTER			
01	sala usługowa	72,70	72,70
02	pom. pomocnicze	8,62	8,62
03	korytarz	2,96	2,96
04	kom.sojłane	8,52	7,85
05	wc	3,24	3,18
RAZEM część usługowa		96,04	95,31
CZĘŚĆ MIESZKALNA			
Lp.	Nazwa pomieszczenia	pow.netto	pow.użytk.
		[m2]	[m2]
PARTER			
06	przedsiónek	4,17	4,17
07	pom.gospodarcze	7,02	7,02
09	klatka schodowa	2,82	2,82
RAZEM parter / bez kotłowni		14,01	14,01
08	kotłownia	14,07	14,07
RAZEM parter		28,08	28,08
Powierzchnie i kubatury policzone według normy PN-ISO 9836: 2022-07 i Rozporządzenia Ministra Rozwoju z dnia 11 września 2020 r w sprawie szczegółowego zakresu i formy projektu budowlanego.			
P-powierzchnia zabudowy		165,07 m²	
P-powierzchnia całkowita w obrysie zamkniętym murów		323,64 m²	
Kz-kubatura brutto zamkniętych części budynku		1131,11 m³	
ARANŻACJA PARTERU			
PROJEKT MURATOR		SKALA 1:100	BRANŻA ARCH
OBIEKT BUDYNEK USŁUGOWY Z CZĘŚCIĄ MIESZKALNĄ			
ADRES BUDOWY			PODS
AUTOR PROJEKTU		mgr inż. arch. Ewa Dąbrowska	PODS
SPRAWDZAJĄCY PROJEKT		mgr inż. arch. Ewa Dąbrowska	PODS
ADAPTUJĄCY		mgr inż. arch. Ewa Dąbrowska	PODS
W.M. MURATOR PROJEKT			NR RYS. A1a