


EGZEMPLARZ POKAZOWY

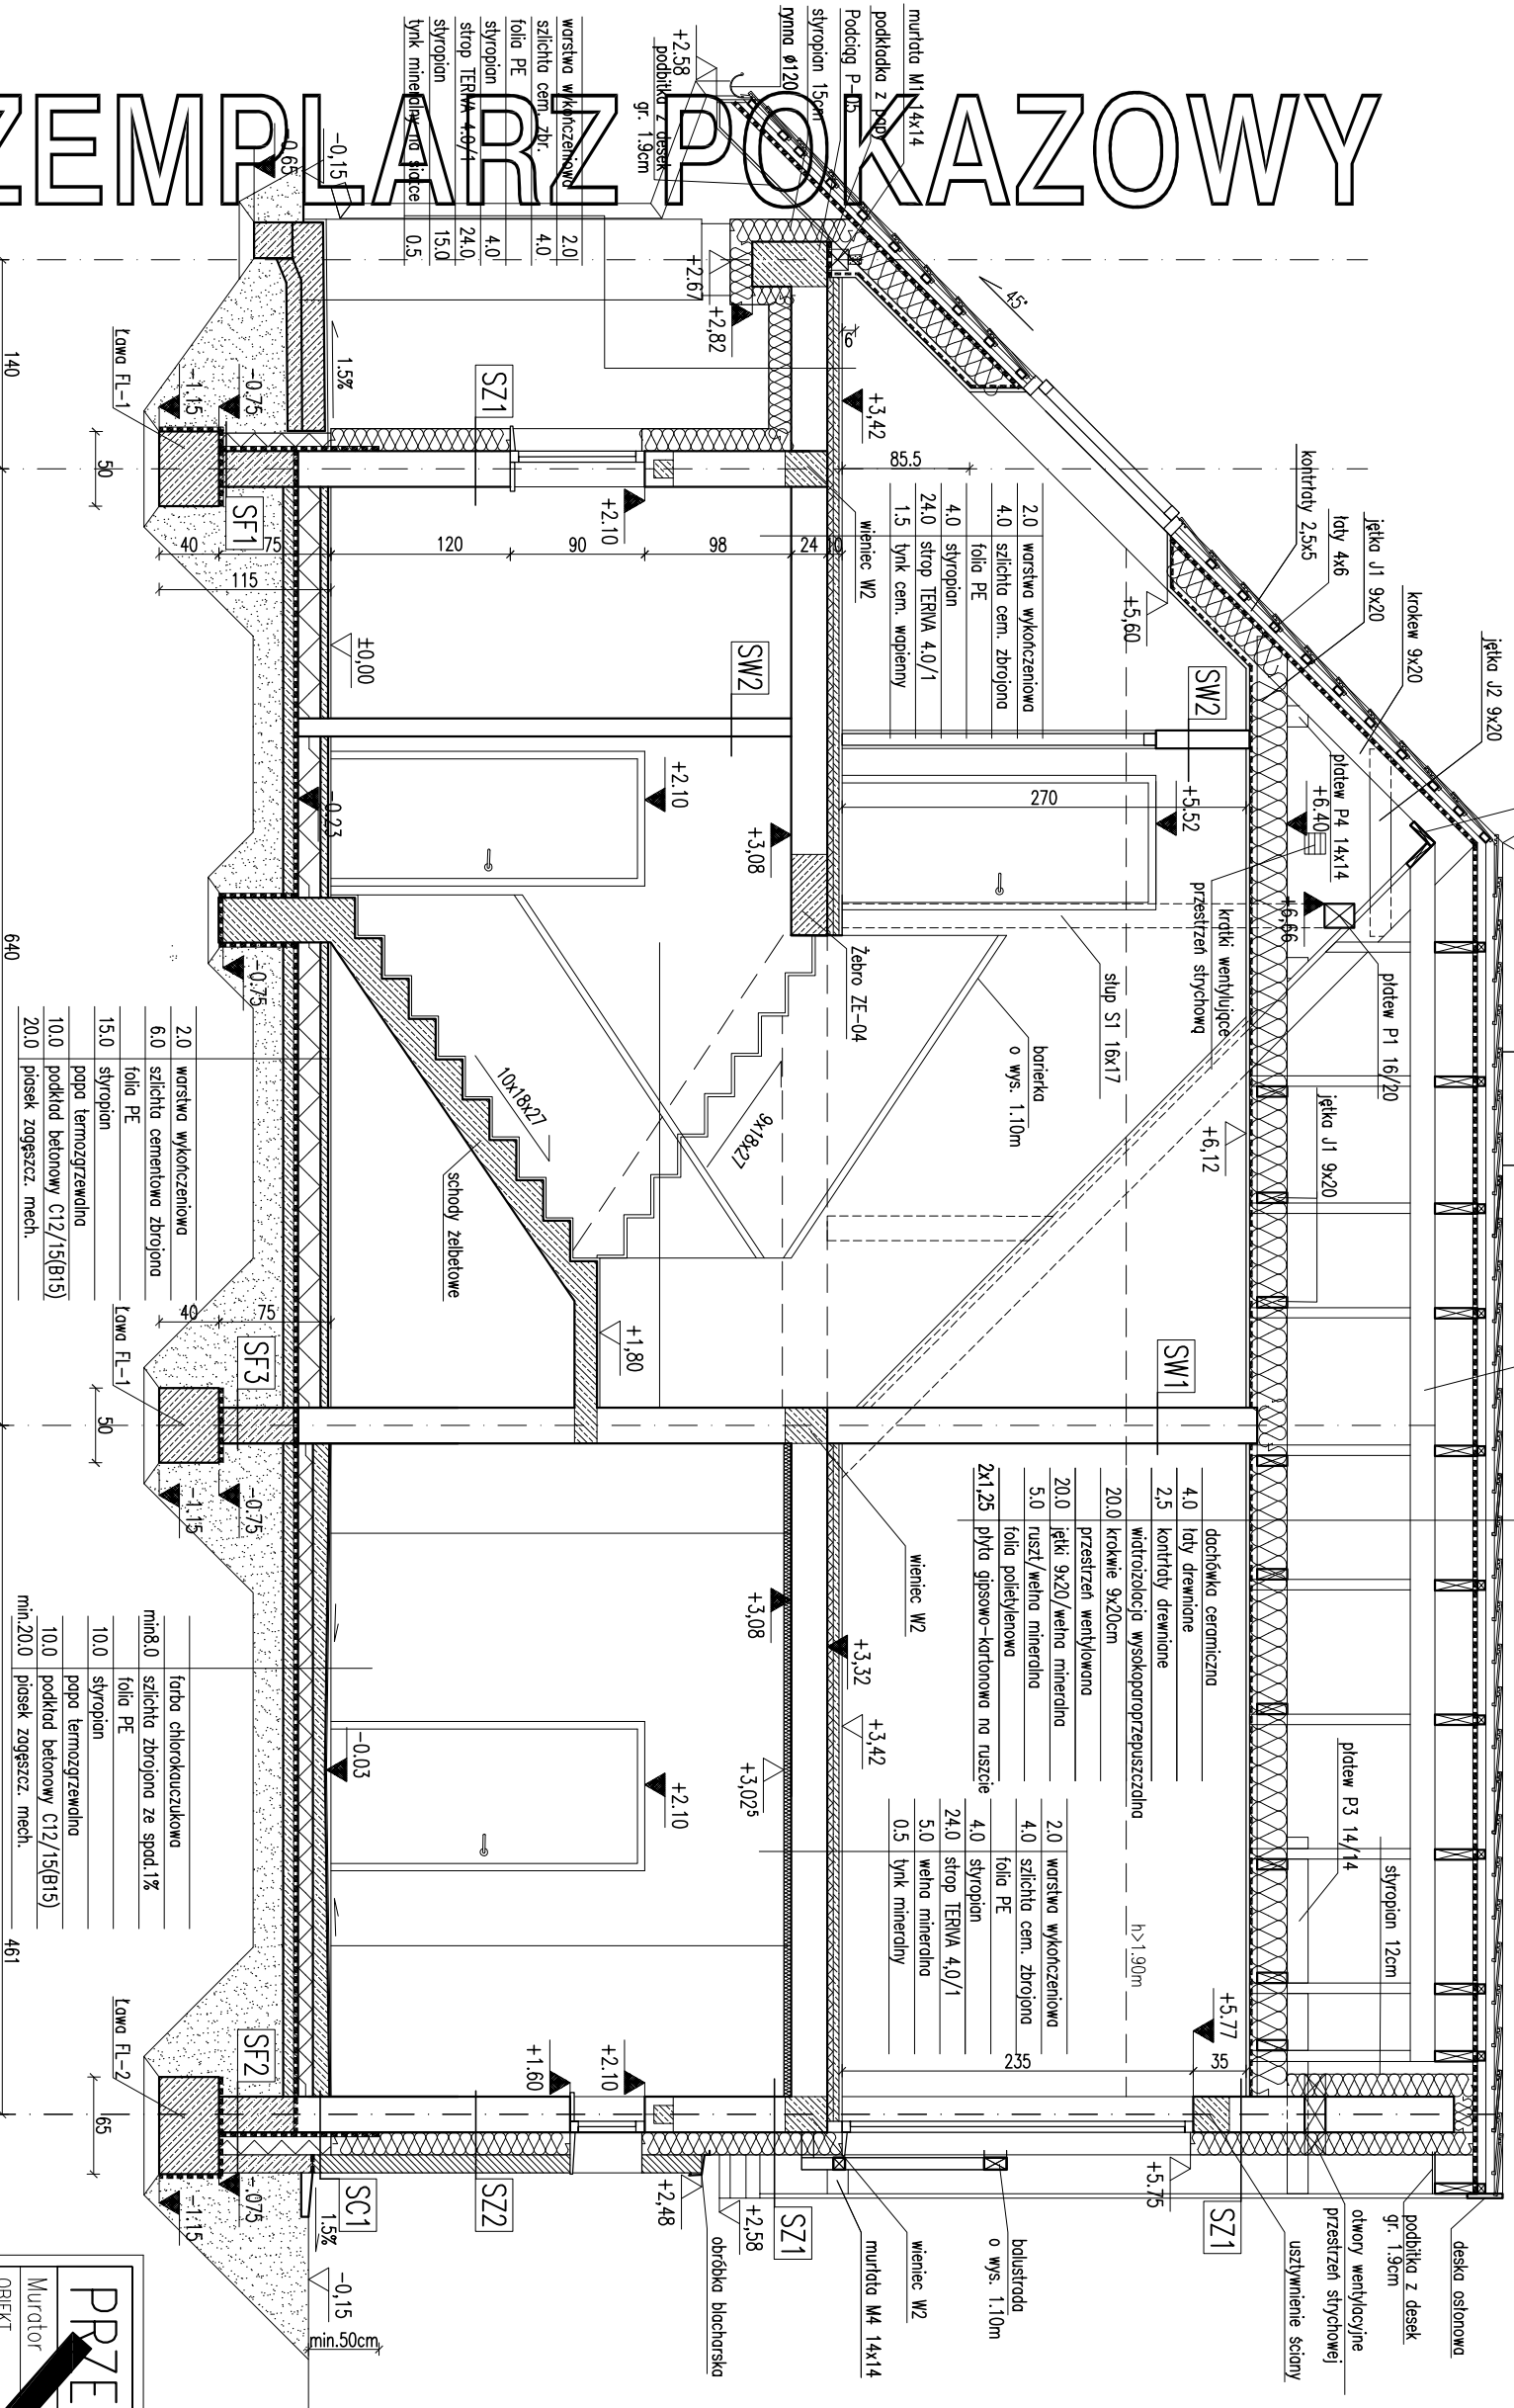

RODZAJE ŚCIAN

SF1	bloczki betonowe
24.0	2 x dysperbit
12.0	styropian
	klej na siłce

SF2	
24.0	bloczki betonowe
	2 x dysperbit
15.0	styropian
12.0	bloczki betonowe

SF3	
24.0	bloczki betonowe

SZ1	
1.5	tylnk cementowo-wapienny
24.0	bloczki z betonu komórkowego
15.0	styropian
0.5	tylnk mineralny na siłce

SZ2	
1.5	tylnk cementowo-wapienny
24.0	bloczki z betonu komórkowego
15.0	styropian
12.0	cegła klinkierowa

SW1	
1.5	tylnk cementowo-wapienny
24.0	bloczki z betonu komórkowego
1.5	tylnk cementowo-wapienny

SW2	
1.5	tylnk cementowo-wapienny
12.0	bloczki z betonu komórkowego
1.5	tylnk cementowo-wapienny

EGZEMPLARZ POKAZOWY

- Uwaga:
- Wymiary otworów w świetle muru pod stoki okienną i drzwiową dostosować na budowie po wyborze producenta stolarki.
 - Łączną powierzchnię otworów wentylacyjnych dostosować do rodzaju warstw pokrycia dachowego (powinna wynosić min. 1:500 powierzchni tej przestrzeni).
 - Elementy drewniane izolować od żelbetonowych i murowanych za pomocą papy asfaltowej.

EGZEMPLARZ POKAZOWY
CHRONIONY PRAWEM AUTORSKIM

NIE MOŻE BYĆ SPRZEDAWANY
ORAZ STANOWIĆ LEGALNEJ PODSTAWY
POZWOLENIA NA BUDOWE I INNYCH DECYZJI

Powielanie i kopiowanie bez zezwolenia zabronione
Ustawa z dn. 4 lutego 1994r. (t.jedn. Dz.U. z 2000r. Nr.80 poz.904

Uwaga: Przekrój A-A znajduje się na wszystkich stronach dokumentacji
Wymiary otworów w świetle muru pod stoki okienną i drzwiową
dostosować na budowie po wyborze producenta stolarki.

PRZEMÓW A-A

Murator
U20
BUDYNEK USŁUGOWY Z CZĘŚCIĄ MIESZKALNĄ

SKALA 1:50

ARCH

ADRES BUDOWY	
AUTOR PROJEKTU	mgr inż. E. Nowakowski
SPRAWDZAJĄCY PROJEKT	mgr inż. M. Górnica-Moriks
ADAPTUJĄCY	mgr inż. M. Górnica-Moriks

WZMAGANIE PRACOWNI	W.M. MURATOR PROJEKT
PRACOWNIA	PRACOWNIA