



EGZEMPLARZ POKAZOWY

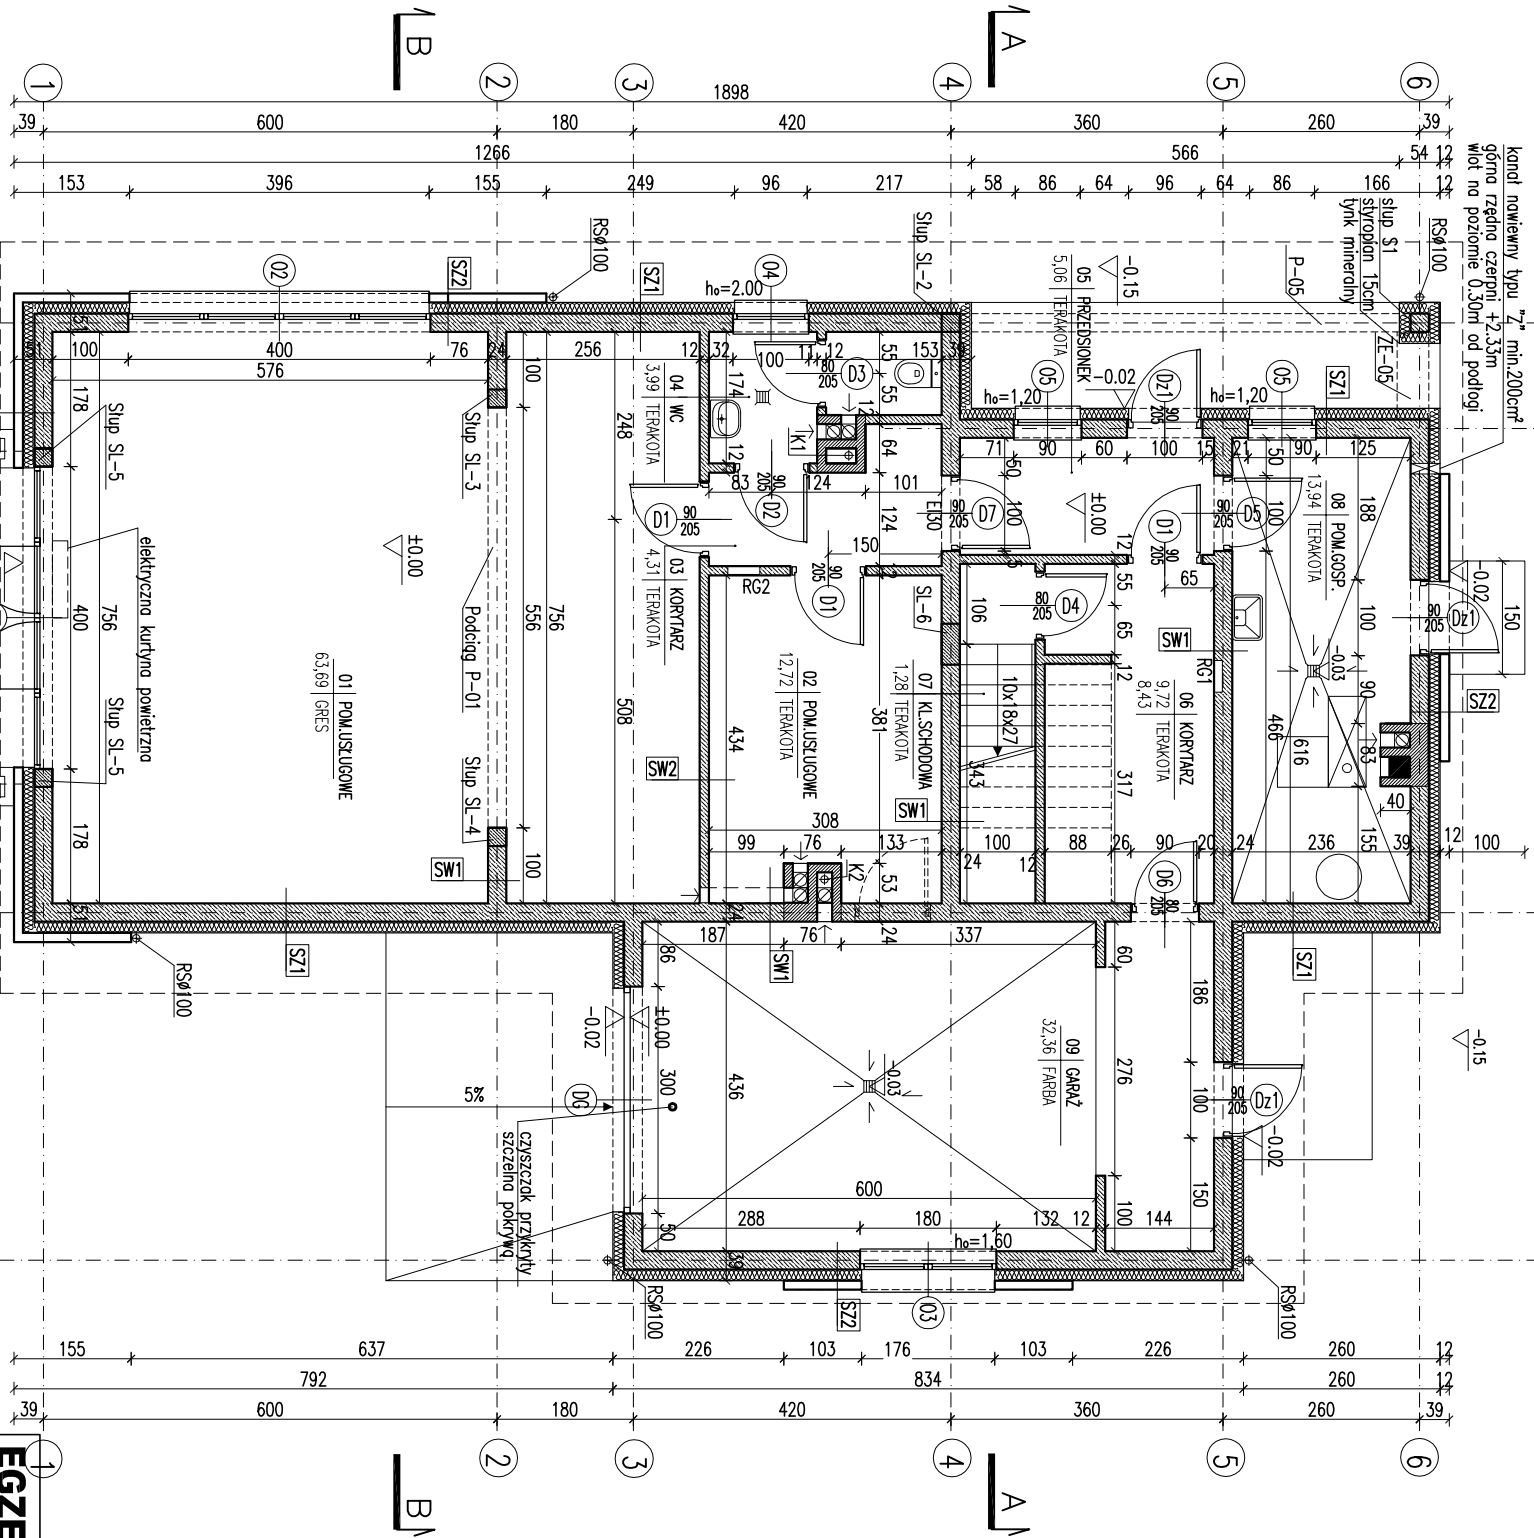

EGZEMPLARZ POKAZOWY

RODZAJE ŚCIAN			
SF1	24.0	błoczek betonowe	2 x dysperbit
SF2	15.0	styropian EPS-P 100	klej na siłce
SF3	24.0	błoczek betonowe	2 x dysperbit
SC1	25.0	cegła ceramiczna	2 x dysperbit
SC2	25.0	cegła ceramiczna	2 x dysperbit
SC3	25.0	cegła ceramiczna	2 x dysperbit
SW1	1.5	tylnik cementowo-wapienny	24.0
SW2	1.5	tylnik cementowo-wapienny	24.0
Powierzchnie i kubatury policzone według normy PN-ISO 9836:1997.

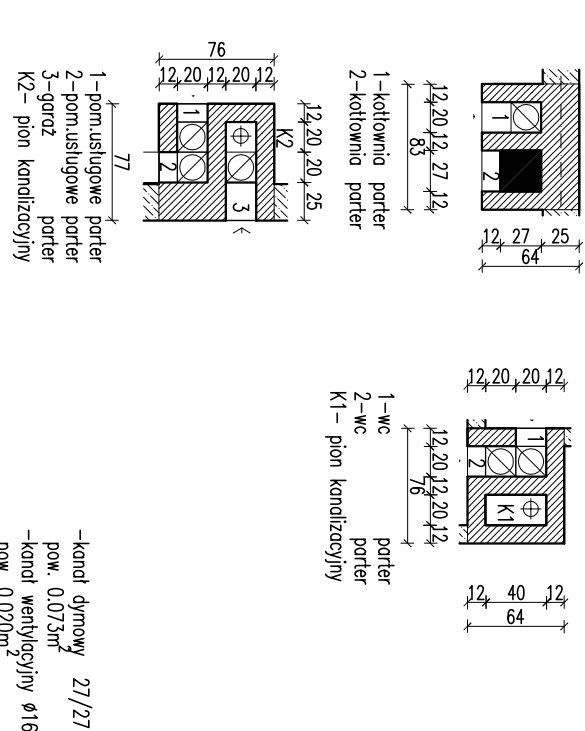

RZUT PARTERU

WZM	W.M. MURATOR PROJEKT	1:2
ADRES	ul. ...	
OBIEKT		
BUDOWY		
AUTOR	mgr inż. Ewa ...	PODS
PROJEKTU	mgr inż. ...	PODS
SPRAWDZAJĄCY	mgr inż. ...	PODS
PROJEKT	mgr inż. ...	PODS
ADAPTUJĄCY	mgr inż. ...	PODS