


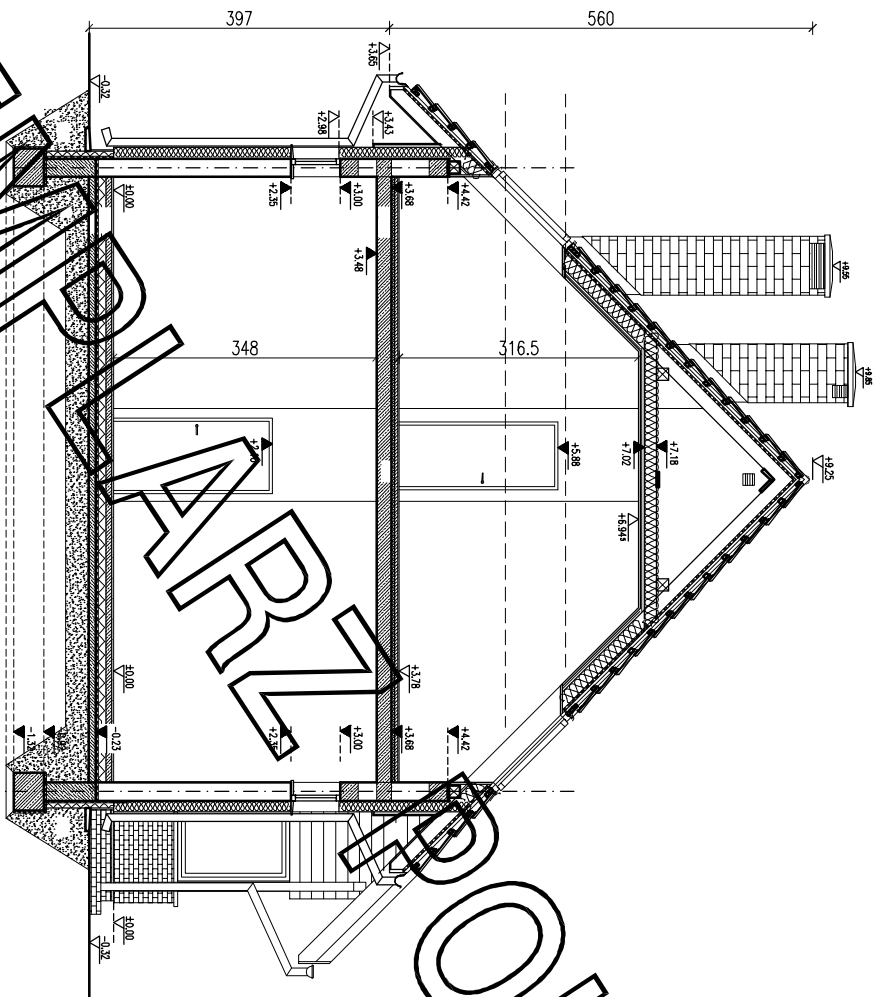

EGZEMPLARZ POKAZOWY

NIE MOŻE BYĆ SPRZEDAWANY

ORAZ STANOWIĆ LEGALNEJ PODSTAWY POZWOLENIA NA BUDOWE I INNYCH DECYZJI

Powielanie i kopiowanie bez zezwolenia zabronione
Ustawa z dnia 4 lutego 1994r. (t.jedn. Dz.U. z 2000r. Nr.80 poz.904

Pleczałka znajduje się na wszystkich stronach dokumentacji

PRZEKRÓJ B-B		SKALA 1:100
PROJEKT MURATOR	BRANŻA	ARCH.
OBIEKT	BUDOWA USŁUGOWY Z CZĘŚCIĄ MIESZKANIA	
ADRES		
BUDOWY		
AUTOR PROJEKTU	mgr inż. arch. Ewa Zięwiłkowska upr.nr BŁ-P60KK/347	
SPRAWDZAJĄCY PROJEKT	mgr inż. arch. Katarzyna nr ew. upr. bud. MA/0884	
ADAPTUJĄCY		
W/M MURATOR PROJEKT	M.M. MURATOR PROJEKT	
	NR	AC