



EGZEMPLARZ POKAZOWY

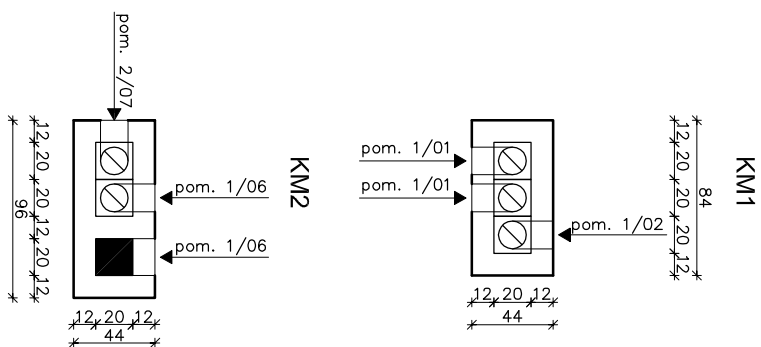

EGZEMPLARZ POKAZOWY

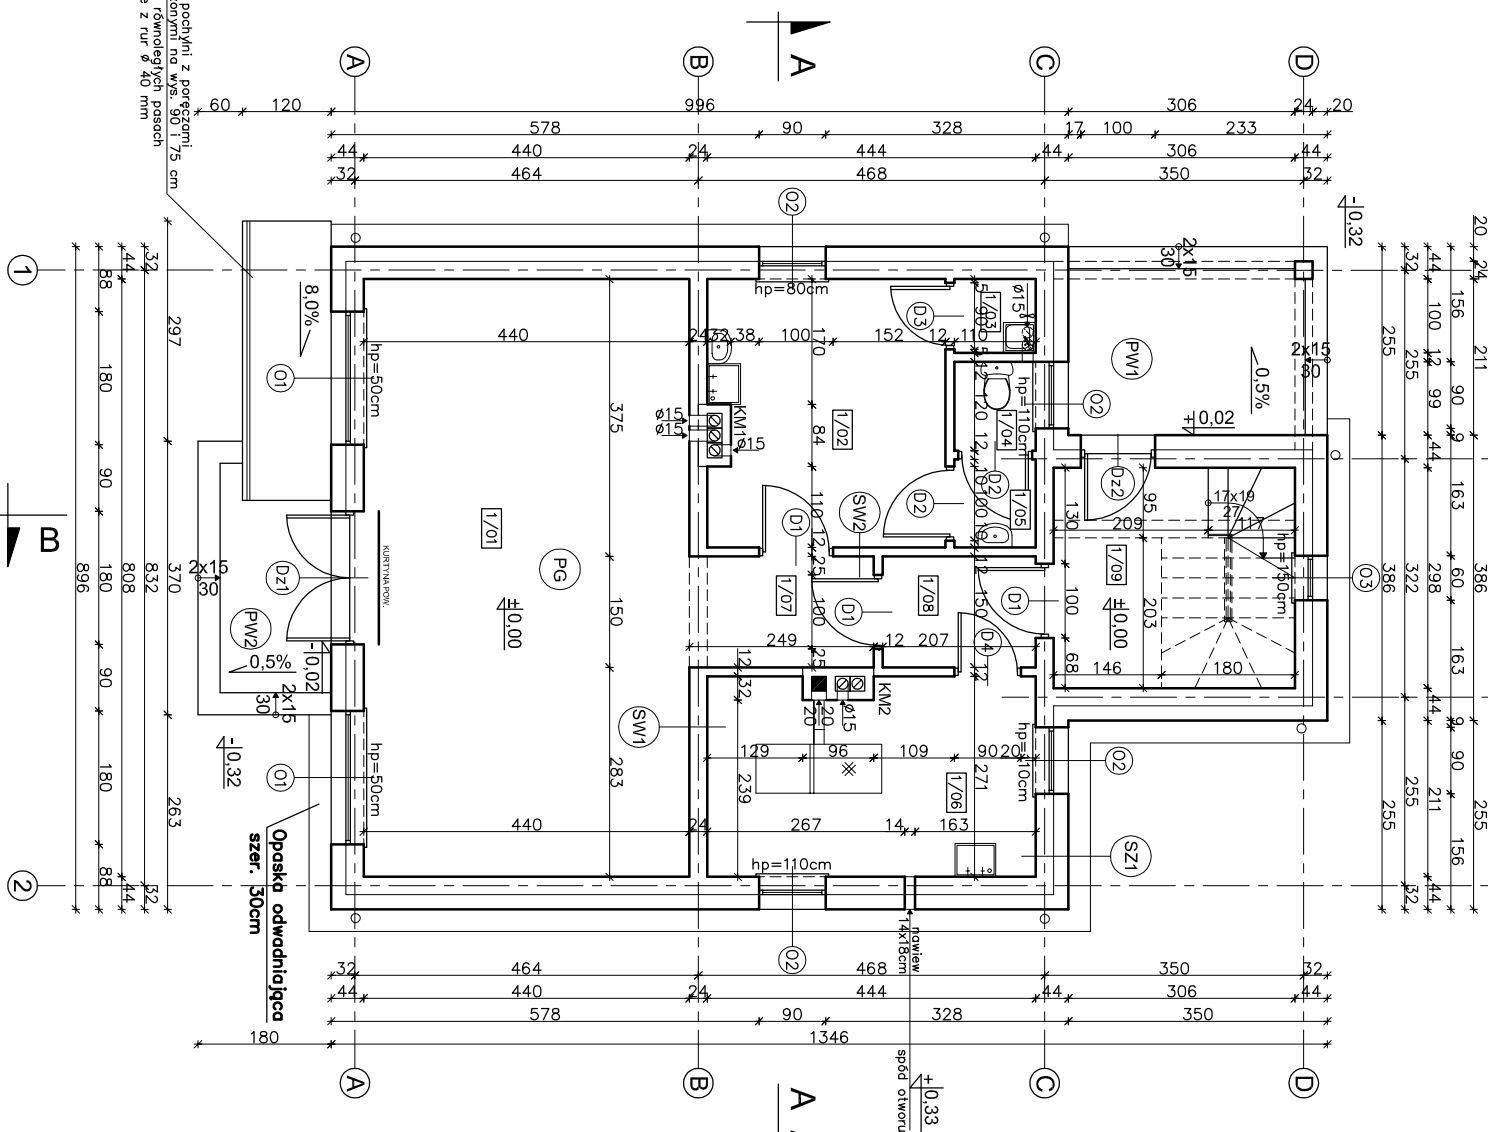

1/01	SALA SPRZEDAŻY	35,18m ²
	TERAKOTA	
1/02	POM. SOCJALNE	11,21m ²
	TERAKOTA	
1/03	POM. GOSPODARCZE	1,04m ²
	TERAKOTA	
1/04	WC	1,25m ²
	TERAKOTA	
1/05	PRZEDSIÓNEK	1,24m ²
	TERAKOTA	
1/06	KOTŁOWNIA	11,40m ²
	TERAKOTA	
1/07	KORYTARZ	3,64m ²
	TERAKOTA	
1/08	KORYTARZ	3,00m ²
	TERAKOTA	
1/09	WIATROCIAP	9,53m ²
	TERAKOTA	
RAZEM:		77,50m ²

UWAGA:
Powierzchnie policzone zgodnie z rozporządzeniem Ministra Transportu, Budownictwa i Gospodarki Morskiej z dnia 25 kwietnia 2012 r. w sprawie szczegółowego zakresu i formy projektu budowlanego. (Dz. U. poz. 462)

SZ1	TNKK CEM. -WAP. 1,5cm BIŁOCZEK GAZOBETONOWY TYPU 800 24cm NA ZAPRAWIE CEM.WAP. KLASY M5 STROPIANA EPS 70-031 20cm PEŁYNI KLUNKIEROWE WSPÓŁCZYNNIK PRZENIKANIA Ciepła U=0,124 W/m²K
SW1	TNKK CEM. -WAP. 1,5cm BIŁOCZEK GAZOBETONOWY TYPU 800 24cm NA ZAPRAWIE CEM.WAP. KLASY M5 TNKK CEM. -WAP. 1,5cm

SW/2	
TYNK CEM.-WAP.	1,5cm
BŁOCZEK GĄZOBEETONOWY TYPU "500" 12cm NA ZAPRAWIE CEM.WAP. KLASY M5	
TYNK CEM.-WAP.	1,5cm

W CELU ZAPOBIEŻENIA DESTRUKCJI
GRUNTU WOKÓŁ BUDYNKU ZALECA SIĘ
ZASTOSOWANIE STUDZIENEK CHŁONNYCH
PRZY OPASCE ODWADNIAJĄCEJ

PW1	PLYTKI GRESOWE MROZODOP. WITELKA CEMENTOWA GR.7,5-5cm ze SPADKIM 1% ZBRZONIĄ SIATKĄ Z PĘTOW #4 W ODSTĘPACH 10x10cm ZAPRAWA NA LEPKU PLYTKA BETONOWA Z BETONU C12/15 GR.15cm MEMBRANA KUBEŁKOWA LUB FOLA PE PODSYPKA ZMIROWO – PŁASKOWA ZAGĘSZCZONA NA MOKRO GR. 20cm
-----	--

PLW2
PŁYTKI GRESOWE WROZODOP.
WYLEWKA BETONOWA
GR.12-11,5cmZE SPADKIEMO,5,5%
ZBRUJONA SIATKĄ Z PĘTÓW
Ø4 W ODSZTEPAK 10x10cm
MEMBRANA KUBEŁKOWA LUB
FOLIA PE
PODSYPKA ZMIROWO -
PŁASKOWA ZAGĘSZCZONA
NA MOKRO GR. 20cm

	PD (spadek 8%)	
	PLYTKI GRESOWE MROZOODPORNA	
	ZAPRAWA KLEJOWA	
	ELASTYCZNA MROZOODPORNA	
	WODOODPORNA	
	WYLEWKA CEMENTOWA	
	GR. 5cm ZBRZOSIOWA SIATKA	
F	Z PRĘTÓW Ø4 W ODSTĘPACH	
	10x10cm	
	ZAPRAWA NA LEPIKU	
	PLYTA BETONOWA Z BETONU	
	C12/15 GR.15cm	
	MEMBRANA KUBEŁKOWA LUB	
	FOŁA PE	
	PODSYPKA ZMIROWO –	
	PIASKOWA ZAGĘSZCZONA	
P	NA MOKRO GR. 20cm	

[illegible]

Temat:		BUDYNEK USŁUGOWO-MIESZKALNY UC01c	
Inwestor:			
Lokalizacja:			
Branża:		A R C H I T E K T U R A	
Tytuł rys:		RZUT PAPERU	
Projektował:		inż. Ryszard Fabrowski	
Opracował:		mgr inż. Sylwia Sawa	
Adaptacja:		Podpis:	
		Data:	