
EGZEMPLARZ POKAZOWY

PRZEKRÓJ A - A

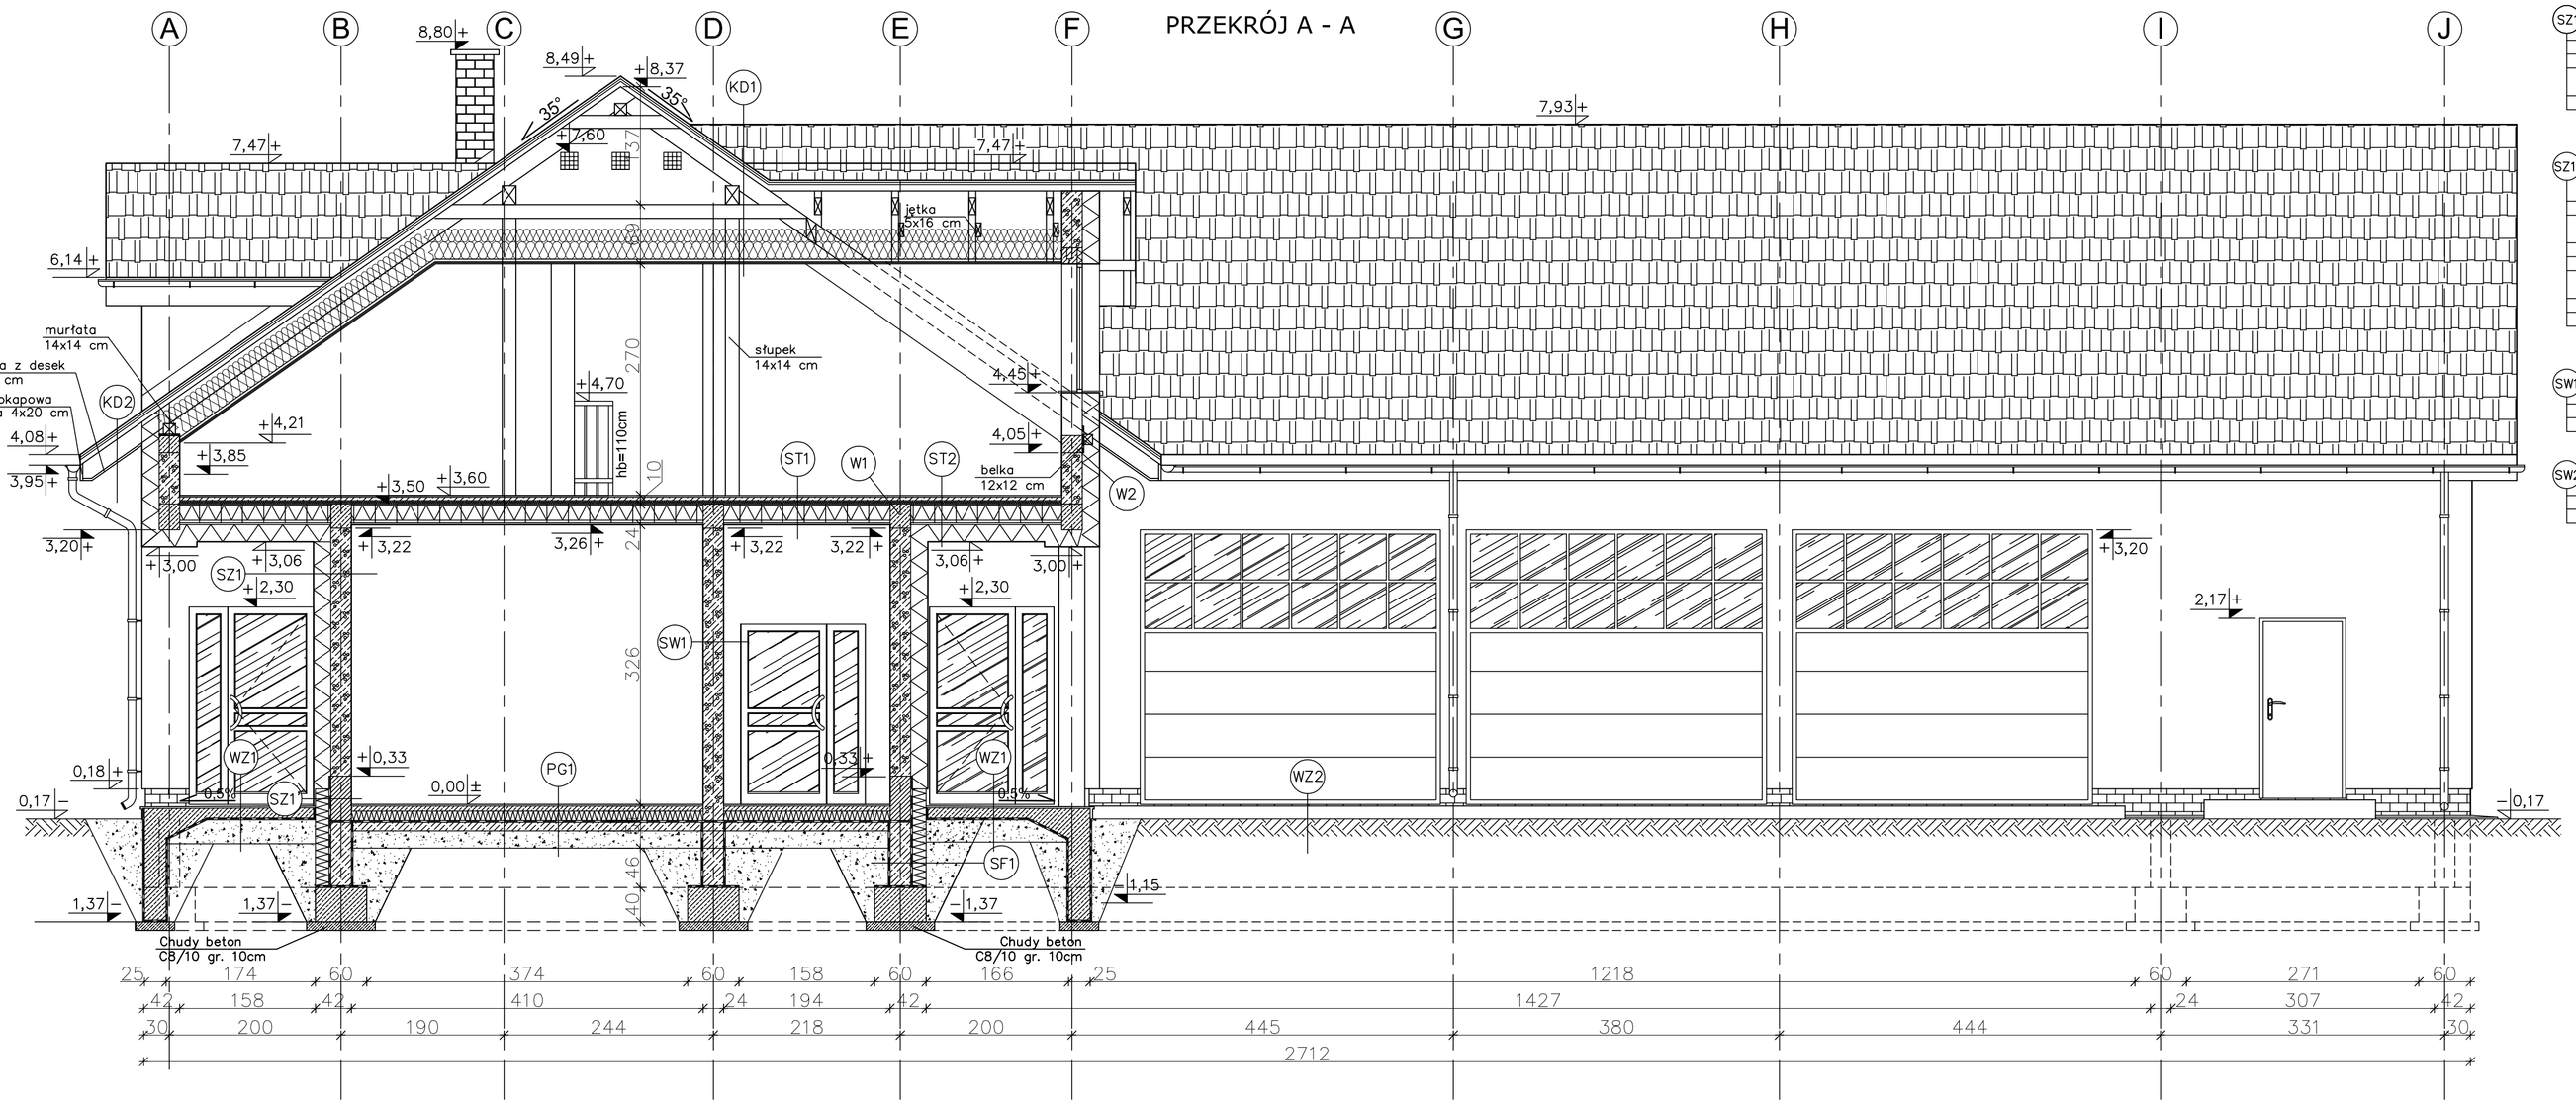

SZ1 ŚCIANA ZEWNĘTRZNA
- TYNK CEMENTOWO–WAPIENNY 1,5cm
- BLOCZKI GAZOBETONOWE "600" 24cm
- STYROPIAN EPS 70–031 20cm
- złącza na zakład
- TYNK STRUKTURALNY
- WSPÓŁCZYNNIK PRZENIKANIA CIEPŁA U=0,124W/m²K

SZ1 ŚCIANA ZEWNĘTRZNA (do rzędnej +0,18m)
- TYNK CEMENTOWO–WAPIENNY 1,5cm
- FUNDAMENTOWE BLOCZKI KERAMZYTOBETONOWE 24cm
- RAPŚWKA
- MASA ASFALTOWO–KAUCZUKOWA (3x)
- STYROPIAN XPS 300 18cm
- złącza na zakład
- ZAPRAWA KLEJOWA NA SIATCE
- PŁYTKI KLINKIEROWE
- WSPÓŁCZYNNIK PRZENIKANIA CIEPŁA U=0,177W/m²K

SW1 ŚCIANA WEWNĘTRZNA NOŚNA
- TYNK CEMENTOWO–WAPIENNY 1,5cm
- BLOCZKI GAZOBETONOWE "600" 24cm
- TYNK STRUKTURALNY

SW2 ŚCIANA WEWNĘTRZNA DZIAŁOWA
- TYNK CEMENTOWO–WAPIENNY 1,5cm
- BLOCZKI GAZOBETONOWE "500" 12cm
- TYNK CEMENTOWO–WAPIENNY 1,5cm

EGZEMPLARZ POKAZOWY
CHRONIONY PRAWEM AUTORSKIM

NIE MOŻE BYĆ SPRZEDAWANY
ORAZ STANOWIĆ LEGALNEJ PODSTAWY
POZWOLENIA NA BUDOWĘ I INNYCH DECYZJI

Powielanie i kopiowanie bez zezwolenia zabronione
Ust. z dn. 4 lutego 1994r.
(tekst jedn. Dz. U. z 2000r. Nr 80 poz. 904)

Pieczątka znajduje się na wszystkich stronach dokumentacji

nowy dom projekty budowlane
26-200 Końskie
ul. Kazanowska 18
tel. 41 372 88 30
www.nowydom-projekty.pl

Temat:	BUDYNEK USŁUGOWO-MIESZKALNY UC28		
Inwestor:			
Lokalizacja:			
Branża:	A R C H I T E K T U R A		Stadium: PB
Tytuł rys:	PRZEKRÓJ A - A		Data: 05-2010
Projektował:	inż. Ryszard Fabrowski upr. bud. 27/66		nr rys: A - 10
Opracował:	Piotr Bocheński		Skala: 1:50
Adaptacja:		Podpis:	Data:

EGZEMPLARZ POKAZOWY

EGZEMPLARZ POKAZOWY