


EGZEMPLARZ POKAZOWY

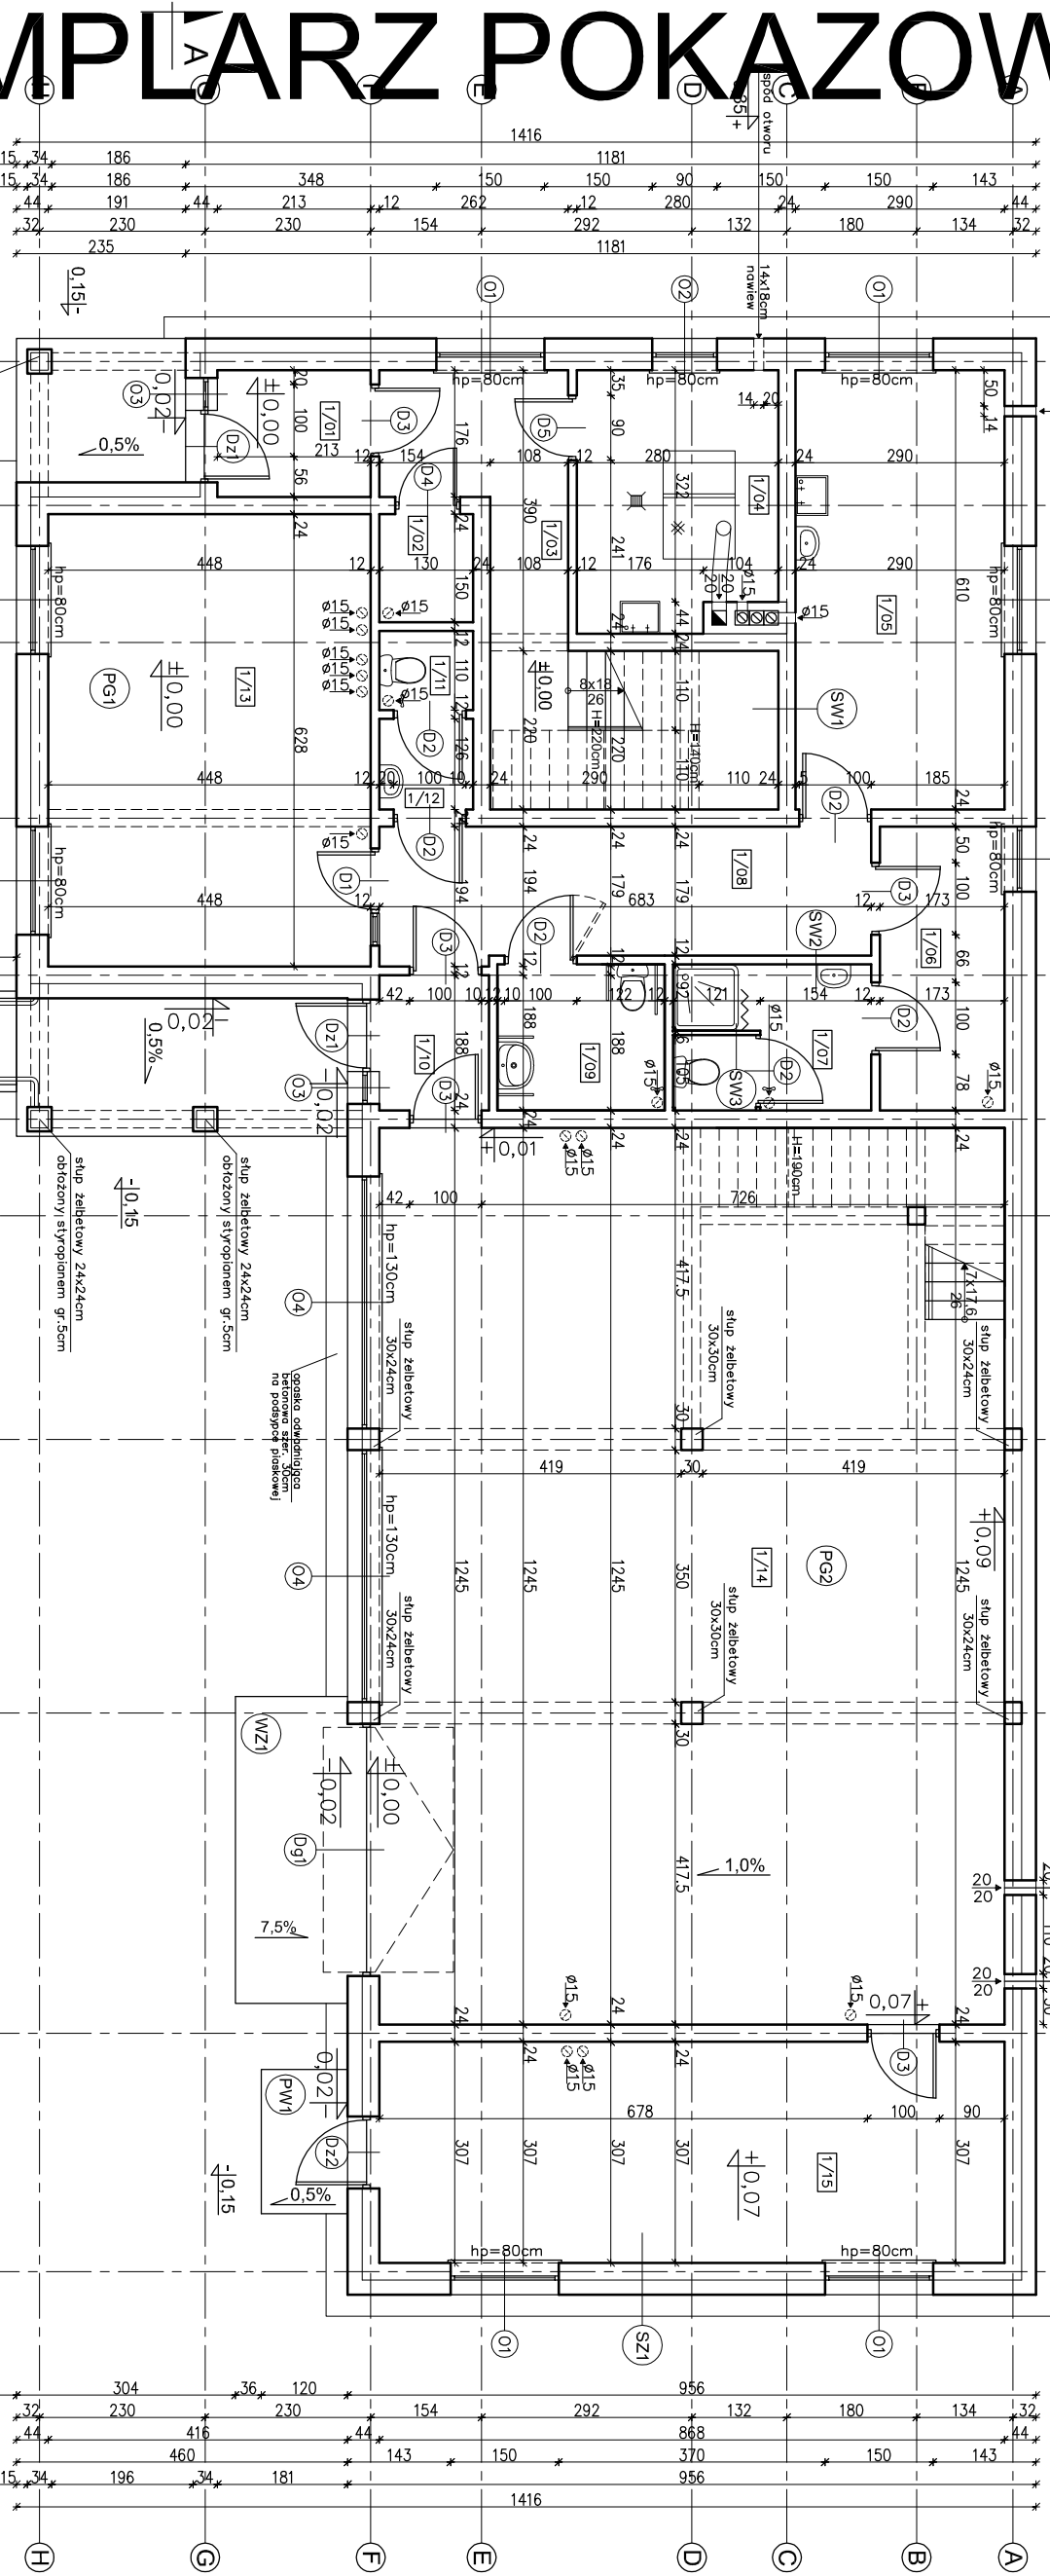

UWAGA:
Powierzchnie policzono zgodnie z rozporządzeniem Ministra Transportu, Budownictwa i Gospodarki Morskiej dnia 25 kwietnia 2012 r. w sprawie szczegółowego zakresu i formy projektu budowlanego. (Dz. U. poz. 462)

1/01	PRZEDSIĘWZIENIE	3,63m ²
	TERAKOTA	
1/02	GARDEROBA	1,87m ²
	TERAKOTA	
1/03	HOL	15,06(10,18)m ²
	TERAKOTA	

RAZEM (mieszkanie): 20,56(15,68)m²

1/04	KOTŁOWNIA TERAKOTA	9,60m ²
1/05	POMIESZCZENIE SOCJALNE TERAKOTA	17,42m ²
1/06	SZATNIA TERAKOTA	6,65m ²
1/07	ŁAZIENKA TERAKOTA	5,44m ²
1/08	HOL TERAKOTA	12,19m ²
1/09	WC TERAKOTA	4,05m ²
1/10	PRZEDSIÓNEK TERAKOTA	2,76m ²
1/11	WC TERAKOTA	1,36m ²
1/12	PRZEDSIÓNEK TERAKOTA	1,56m ²
1/13	BIURO PANELE PODŁ.	27,81m ²
1/14	POM. USŁUGOWE POSADZKA EPOKSYDOWA	107,11(102,36)m ²
1/15	MAGAZYN TERAKOTA	26,30m ²

RAZEM (usługa): 222,25(217,50)m²

WLOTY DO KANAŁÓW WENTYLACYJNYCH
W POSTACI PUSTAKÓW WENTYLACYJNYCH
Z BOCZNYMI WLOTAMI

W CELU ZAPOBIEŻENIA DESIKROCCJI
GRUNTU WOKÓŁ BUDYNKU ZALECA SIĘ
ZASTOSOWANIE STUDZIENEK CHŁONNYCH
PRZY OPASCE ODWADNIAJĄCEJ

W CELU ZMINIMALIZOWANIA STRAT CIEPŁA POPRZECZ MOSTKI TERMICZNE, NALEŻY OCIEPLENIE ŚCIAN WYPROMADZIĆ NA 4cm W KIERUNKU OŚCIEŻNIC

[illegible]