

# EGZEMPLARZ POKAZOWY


W CELU ZMINIMALIZOWANIA STRAT CIEPŁA POPRZECZ MOSTKI TERMICZNE, NALEŻY OCIEPLENIE ŚCIAN WYPROMADZIĆ NA 4cm W KIERUNKU OŚCIEŻNICY

|               |                 |                      |
|---------------|-----------------|----------------------|
| 1.1           | POM. USŁUGOWE   | 73.58m <sup>2</sup>  |
| 1.2           | POM. MAGAZYNOWE | 24.42m <sup>2</sup>  |
| 1.3           | HOL             | 6.73m <sup>2</sup>   |
| 1.4           | SZATNIA         | 6.54m <sup>2</sup>   |
| 1.5           | POM. SOCIALNE   | 9.49m <sup>2</sup>   |
| 1.6           | ŁAZIENKA        | 2.45m <sup>2</sup>   |
| 1.9           | KOTŁOWNIA       | 8.01m <sup>2</sup>   |
| RAZEM(usług): |                 | 131.22m <sup>2</sup> |

|                    |                  |                            |
|--------------------|------------------|----------------------------|
| 1.7                | HOL              | 7.52m <sup>2</sup>         |
| 1.8                | POM. GOSPODARCZE | 2.30(2.82)m <sup>2</sup>   |
| 1.10               | GARDEROBA        | 4.80m <sup>2</sup>         |
| RAZEM(mieszkanie): |                  | 14.62(15.14)m <sup>2</sup> |

UWAGA:  
Powierzchnie policzono zgodnie z rozporządzeniem Ministra Transportu, Budownictwa i Gospodarki Morskiej z dnia 25 kwietnia 2012 r. w sprawie szczegółowego zakresu i formy projektu budowlanego. (Dz. U. poz. 462)

|     |                                                                                                   |
|-----|---------------------------------------------------------------------------------------------------|
| PG1 | Terakota                                                                                          |
|     | Wylewka cementowa gr.6cm                                                                          |
|     | zbrojona siatką z prętów Ø4 w odstępach 10x10cm                                                   |
|     | Folia PCV                                                                                         |
|     | Syroplan EPS 100-035 12cm                                                                         |
|     | Papa termozgrzewalna                                                                              |
|     | Wylewka betonowa C12/15 gr.10cm zbrojona siatką z prętów Ø8 ze stali AIII (18c2) o rozstawie 12cm |
|     | Prosek zgęszczony na mokro (do wyrównania poziom) 20cm                                            |
|     | Współczynnik przenikania ciepła u=0.278 w/m2K                                                     |
| SZ1 | Tynk cem.-wop., gr. 1.5cm.                                                                        |
|     | Błoczek gazobetonowy M600, gr. 24cm.                                                              |
|     | Tynk cienkowarstwowy                                                                              |
|     | Współczynnik przenikania ciepła U=0.124 W/m2K                                                     |
| SW1 | Tynk cem.-wop., gr. 1.5cm.                                                                        |
|     | Błoczek gazobetonowy M600, gr. 24cm.                                                              |
|     | Tynk cem.-wop., gr. 1.5cm.                                                                        |
| SW2 | Tynk cem.-wop., gr. 1.5cm.                                                                        |
|     | Błoczek gazobetonowy M500, gr. 12cm.                                                              |
|     | Tynk cem.-wop., gr. 1.5cm.                                                                        |

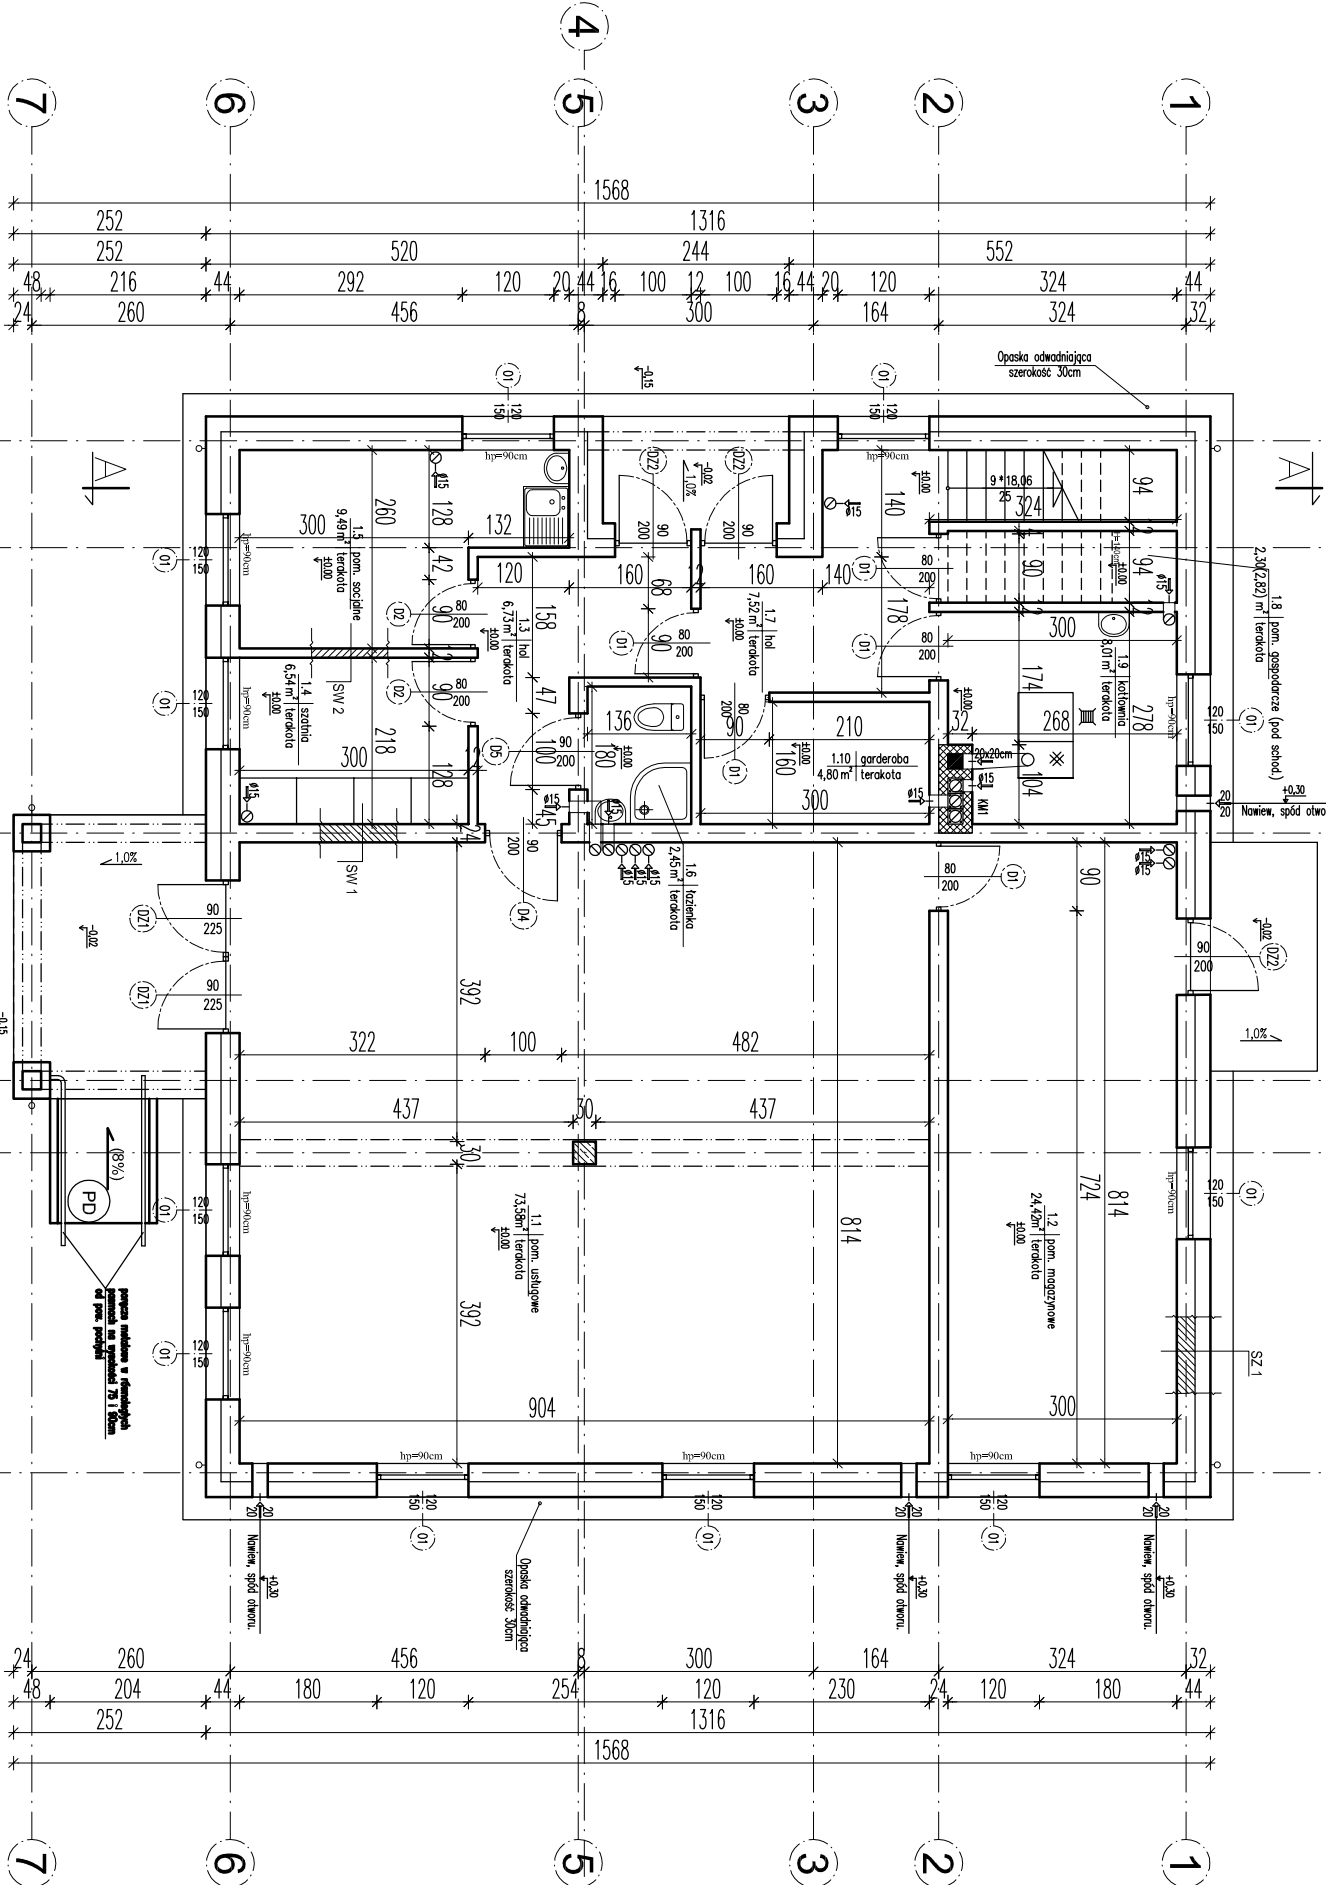

W CELU ZAPOBIEŻENIA DESTRUKCJI GRUNTU WOKÓŁ BUDYNKU ZALECA SIĘ ZASTOSOWANIE STUZIENEK CHŁONNYCH PRZY OPASCE ODWADNIACZEJ.

WLOTY DO KANAŁÓW WENTYLACYJNYCH POPRZECZ PIONOWE KRATKI WENTYLACYJNE.

EGZEMPLARZ POKAZOWY  
CHRONIONY PRAWEM AUTORSKIM

NIE MOŻE BYĆ SPRZEDAWANY

ROZKŁADANIE I KOPIECIE LEGALNEJ PODSTAWY  
BUDOWLANIA WYKONANIE I INNYCH DECYZJI

Chudy beton grubości 15cm

Zmniejszenie kopowanie bez zezwolenia zbrojone

Grunt Ust. z dn. 4 lutego 1994r.

(tekst jedn. Dz.U. z 2000. Nr 80 poz. 904)

Pieczętka z najduje się na wszystkich stronach dokumentacji

nowy dom

projekt budowlany

BUDOWANEK USŁUGOWO - MIESZKALNY UC34

Investor:

Lokalizacja:

Bronzo:

Tytuł rys:

Projektował:

Opracował:

Adaptacja:

26-200 Końskie  
ul. Kazimierska 18  
tel. 79 41 12 34

Stadium: PB

Date:

Nr rys: A-6

upr. bud. 27/66

inż. Ryszard Fobrowski

inż. Piotr Bochenński

Adaptacja:

Date: