
PRZEKRÓJ A - A

EGZEMPLARZ POKAZOWY

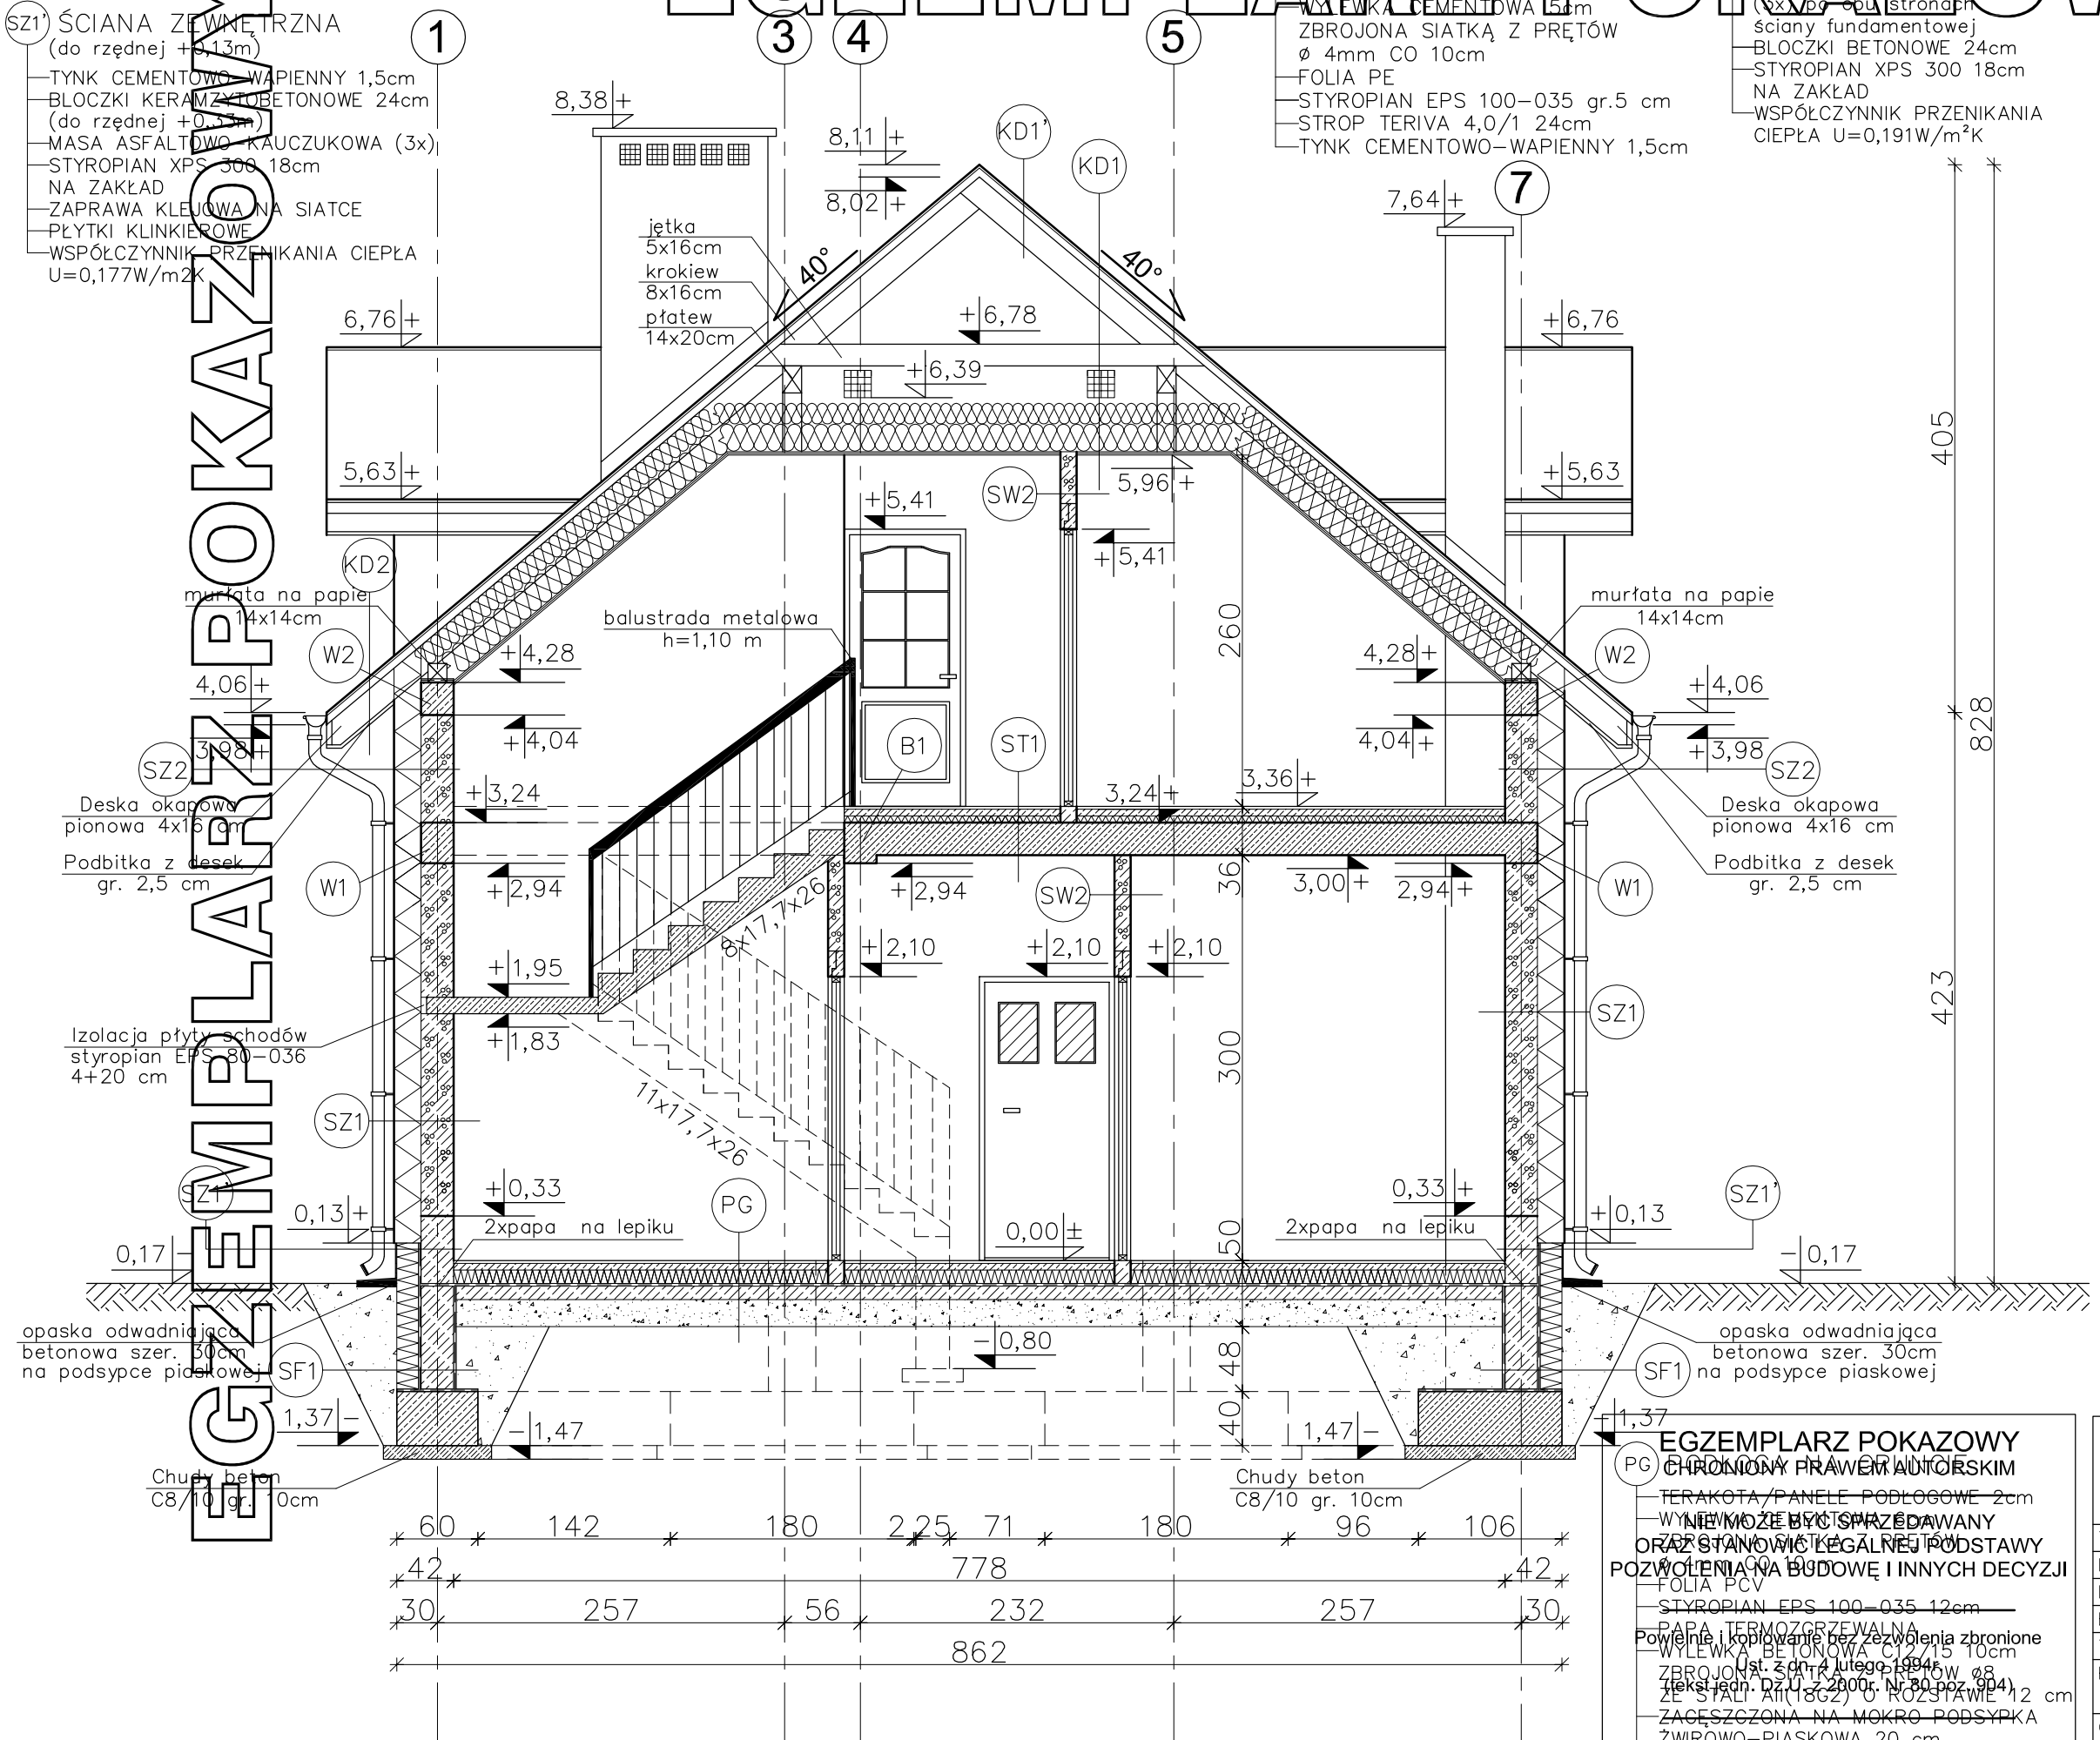

EGZEMPLARZ POKAZOWY

SZ1 ŚCIANA ZEWNĘTRZNA
(do rzędnej +0,13m)
- TYNK CEMENTOWO–WAPIENNY 1,5cm
- BLOCZKI KERAMZYTOBETONOWE 24cm (do rzędnej +0,33m)
- MASA ASFALTOWO–KAUCZUKOWA (3x)
- STYROPIAN XPS 300 18cm NA ZAKŁAD
- ZAPRAWA KLEJOWA NA SIATCE
- PŁYTKI KLINKIEROWE
- WSPÓŁCZYNNIK PRZENIKANIA CIEPŁA U=0,177W/m2K

ST1 STROP NAD PARTEREM
- PANELE/TERAKOTA
- WYLEWKA CEMENTOWA 5cm ZBROJONA SIATKĄ Z PRĘTÓW ø 4mm CO 10cm
- FOLIA PE
- STYROPIAN EPS 100–035 gr.5 cm
- STROP TERIVA 4,0/1 24cm
- TYNK CEMENTOWO–WAPIENNY 1,5cm

SF1 ŚCIANA FUNDAMENTOWA
- MASA ASFALTOWO–KAUCZUKOWA (3x) po obu stronach ściany fundamentowej
- BLOCZKI BETONOWE 24cm
- STYROPIAN XPS 300 18cm NA ZAKŁAD
- WSPÓŁCZYNNIK PRZENIKANIA CIEPŁA U=0,191W/m²K

KD1 KONSTRUKCJA DACHOWA
- BLACHODACHÓWKA
- ŁATY 5x5cm
- KONTRŁATY 5x2.5cm
- FOLIA PAROPRZEPUSZCZALNA
- KROKIEW 8x16cm
- PUSTKA POWIETRZNA
- JĘTKA 5x16cm
- WEŁNA MINERALNA gr. 15+20cm UKŁADANA W DWÓCH WARSTWACH PROSTOPADŁYCH DO SIEBIE
- PAROIZOLACJA – FOLIA PCV
- RUSZT METALOWY
- PŁYTY GKF – 2 x 1,25cm
- WSPÓŁCZYNNIK PRZENIKANIA CIEPŁA U=0,109W/m2K

KD1' KONSTRUKCJA DACHOWA
(dla dachu nieocieplonego)
- BLACHODACHÓWKA
- ŁATY 5x5cm
- KONTRŁATY 5x2.5cm
- FOLIA PAROPRZEPUSZCZALNA
- KROKIEW 8x16cm
- PUSTKA POWIETRZNA

KD2 KONSTRUKCJA DACHOWA
(okap)
- BLACHODACHÓWKA
- ŁATY 5x5cm
- KONTRŁATY 5x2.5cm
- FOLIA PAROPRZEPUSZCZALNA
- KROKIEW 8x16cm
- PODBITKA Z DESEK – 2,5 cm

SZ1 ŚCIANA ZEWNĘTRZNA
(od rzędnej +0,33m)
- TYNK CEMENTOWO–WAPIENNY 1,5cm
- BLOCZKI GAZOBETONOWE "600" 24cm
- STYROPIAN EPS 70–031 20cm
- PŁYTKI KLINKIEROWE
- WSPÓŁCZYNNIK PRZENIKANIA CIEPŁA U=0,124W/m²K

SZ2 ŚCIANA ZEWNĘTRZNA
- TYNK CEMENTOWO–WAPIENNY 1,5cm
- BLOCZKI GAZOBETONOWE "600" 24cm
- STYROPIAN EPS 70–031 20cm
- TYNK STRUKTURALNY
- WSPÓŁCZYNNIK PRZENIKANIA CIEPŁA U=0,124W/m²K

SW2 ŚCIANA WEWNĘTRZNA DZIAŁOWA
- TYNK CEMENTOWO–WAPIENNY 1,5cm
- BLOCZKI GAZOBETONOWE "500" 12cm
- TYNK CEMENTOWO–WAPIENNY 1,5cm

PG PODŁOGA NA GRUNCIE
- TERAKOTA/PANELE PODŁOGOWE 2cm
- WYLEWKA CEMENTOWA 5cm ZBROJONA SIATKĄ Z PRĘTÓW ø 4mm CO 10cm
- FOLIA PCV
- STYROPIAN EPS 100–035 12cm
- PAPA TERMOZGRZEWALNA
- WYLEWKA BETONOWA C12/15 10cm ZBROJONA SIATKĄ Z PRĘTÓW ø8 ZE STALI AII(18G2) O ROZSTAWIE 12 cm
- ZACIĘŚCZONA NA MOKRO PODSYPKA ŻWIROWO–PIASKOWA 20 cm
- WSPÓŁCZYNNIK PRZENIKANIA CIEPŁA U=0,280W/m²K

EGZEMPLARZ POKAZOWY
CHRONIONY PRAWEM AUTORSKIM
NIE MOŻE BYĆ SPRZEDAWANY
ORAZ STANOWIĆ LEGALNEJ PODSTAWY
POZWOLENIA NA BUDOWĘ I INNYCH DECYZJI
Powielnie i kopiowanie bez zezwolenia zbronione
Ust. z dn. 4 lutego 1994r.
(tekst jedn. DzU z 2000r. Nr 80 poz. 904)
Pieczątka znajduje się na wszystkich stronach dokumentacji

nowy dom projekty budowlane	26-200 Końskie ul. Kazanowska 18 tel. 41 372 88 36 www.nowydom-projekty.pl		
Temat:	BUDYNEK USŁUGOWY UC 38		
Inwestor:			
Lokalizacja:			
Branża:	A R C H I T E K T U R A		Stadium:
Tytuł rys:	PRZEKRÓJ A - A		Data: 05-2011
Projektował:	inż. Ryszard Fabrowski upr. bud. 27/66		nr rys: A - 12
Opracował:	mgr inż. Sylwin Salwa		Skala: 1:50
Adaptacja:		Podpis:	Data: