


EGZEMPLARZ POKAZOWY

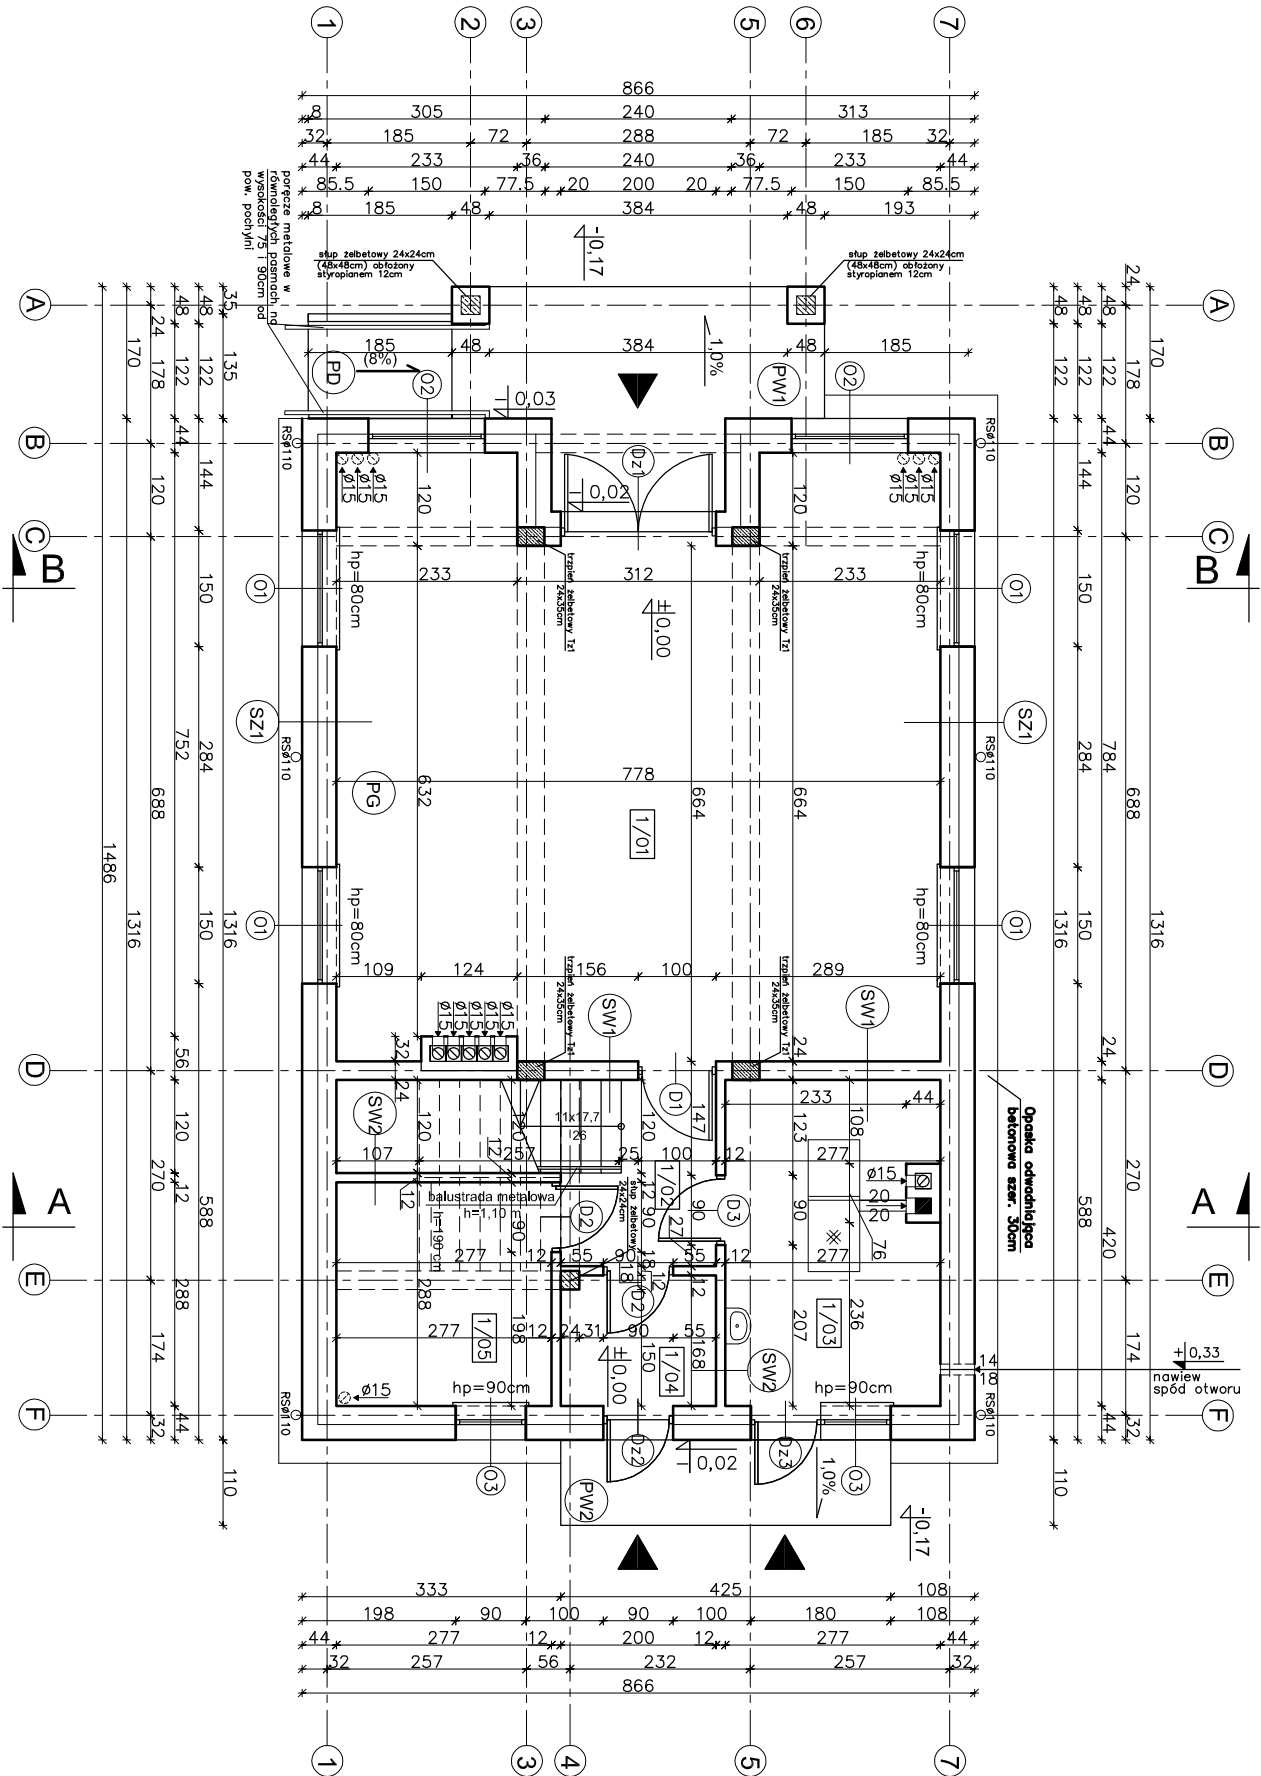

PW1
PLYTKI GRESOWE MROZODOP.
WYLEWKA CEMENTOWA
GR.9-5cm ZE SPADKIEM 1%
ZBROJONA SIATKA Z PRĘTÓW
Ø4 W ODSTĘPACH 10x10cm
ZAPAPA NA LEPIKU
PLYTA BETONOWA Z BETONU
C12/15 GR.15cm
MEMBRANA KUBEKOWA LUB
FOŁA PE
PODSYPKA ZMIROWO –
PIASKOWA ZAGĘSZCZONA
NA MOKRO GR. 20cm

PW2
PLYTKI GRESOWE MROZODOP.
WYLEWKA CEMENTOWA
GR.6-5cm ZE SPADKIEM 1%
ZBROJONA SIATKA Z PRĘTÓW
Ø4 W ODSTĘPACH 10x10cm
ZAPAPA NA LEPIKU
PLYTA BETONOWA Z BETONU
C12/15 GR.15cm
MEMBRANA KUBEKOWA LUB
FOŁA PE
PODSYPKA ZMIROWO –
PIASKOWA ZAGĘSZCZONA
NA MOKRO GR. 20cm

PD (spadek 8%)
PLYTKI GRESOWE MROZODOP.
ZAPRAWA KLEJOWA
ELASTYCZNA MROZODOPORNA
I WOODODOPORNA
WYLEWKA CEMENTOWA
GR. 5cm ZBROJONA SIATKĄ
Z PRĘTÓW Ø4 W ODSTĘPACH
10x10cm
ZAPAPA NA LEPIKU
PLYTA BETONOWA Z BETONU
C12/15 GR.15cm
MEMBRANA KUBEKOWA LUB
FOŁA PE
PODSYPKA ZMIROWO –
PIASKOWA ZAGĘSZCZONA
NA MOKRO GR. 20cm

PG
TERAKOTA/PANELE PODLOGOWE
WYLEWKA CEMENTOWA GR.6cm
ZBROJONA SIATKA Z PRĘTÓW
Ø4 W ODSTĘPACH 10x10cm
ZAPAPA NA LEPIKU
EGZEMPLARZ POKAZOWY
STYROPIAN EPS 100-031
PAPA TERMIZOWALNA
PLYTA BETONOWA C12/15
GR.10cm ZBROJONA SIATKĄ
Z PRĘTÓW Ø4 W ODSTĘPACH
10x10cm
MEMBRANA KUBEKOWA LUB
FOŁA PE
PODSYPKA ZMIROWO –
PIASKOWA ZAGĘSZCZONA
NA MOKRO GR. 20cm
WSPÓŁCZYNNIK PRZEWODNOŚCI
CIĘPŁA U=0,280 W/m²K
CIĘPŁA U=0,124 W/m²K

1/01	POM. USŁUGOWE	56,36m ²
1/02	HALL	3,84m ²
1/03	KOTŁOWNIA	11,08m ²
1/04	PRZEDSIÓNEK	3,21m ²
1/05	POM. MAGAZYNOWE	7,81m ²
RAZEM	(80,91)	82,30m ²

Powierzchnie policzono zgodnie z rozporządzeniem
Ministra Transportu, Budownictwa i Gospodarki
Morskiej z dnia 25 kwietnia 2012 r.
w sprawie szczegółowego zakresu i formy projektu
budowlanego. (Dz. U. poz. 462)

SZ1	
TYNK CEM.-WAP.	1,5cm
BŁOCZEK GAZOBETONOWY TYPU "600" 24cm NA ZAPRAWIE CEM.WAP. KLASY M5	
STYROPIAN EPS 70-031 20cm	
PLYTKI KLINKEROWE	
WSPÓŁCZYNNIK PRZEWODNIKA CIĘPŁA U=0,124 W/m2K	

SW1	
TYNK CEM.-WAP.	1,5cm
BŁOCZEK GAZOBETONOWY TYPU "600" 24cm NA ZAPRAWIE CEM.WAP. KLASY M5	
TYNK CEM.-WAP.	1,5cm

SW2	
TYNK CEM.-WAP.	1,5cm
BŁOCZEK GAZOBETONOWY	
TYPU "500" 12cm NA	
ZAPRAWIE CEM.WAP. KLASY M5	
TYNK CEM.-WAP.	1,5cm

W CELU ZAPOBIEŻENIA DESTRUKCJI
GRUNTU WOKÓŁ BUDYNKU ZALECA SIĘ
ZASTOSOWANIE STUDZIENEK CHŁONNYCH
PRZY OPASCE ODWADNIAJĄCEJ

nowy dom

projekty budowlane

26-200 Kojłki
ul. Kazimierska 18
tel. 41 372 88 36
www.nowydom-projekty.pl

Investor:	BUDYNEK USŁUGOWY UC 38
Lokalizacja:	
Branża:	A R C H I T E K T U R A
Tytuł rys:	PROJEKT PARTERU
Projektował:	inż. Ryszard Fabrowski
Opracował:	mgr inż. Sylwia Salwa
Adaptacja:	

nr rys:	A - 8
Skala:	1:100
Data:	

Pleczątką z najduje się na wszystkich stronach dokumentacji