


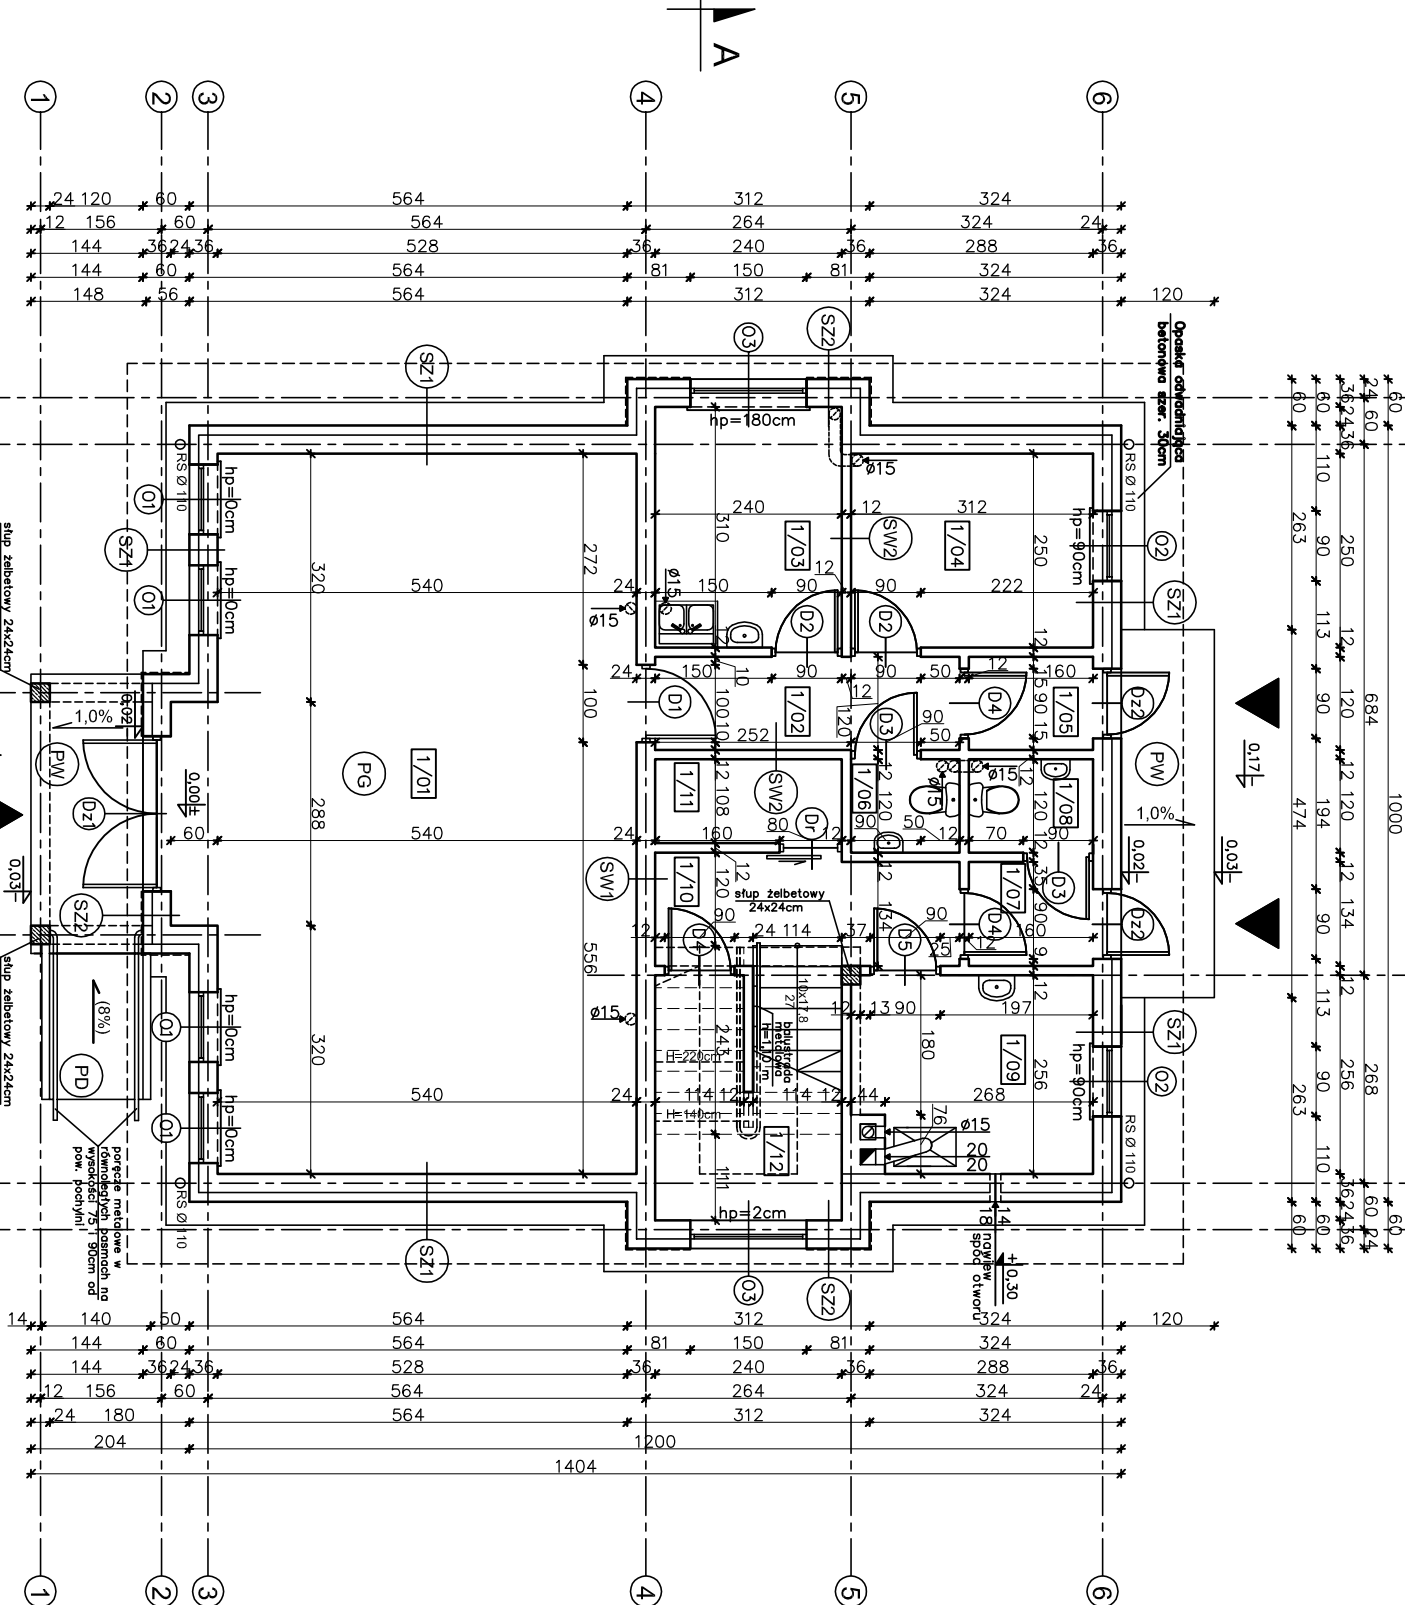

PD (spadek 8%)
PLYTKI GRESOWE MROZODOP.
ZAPRAWA KLEJOWA
ELASTYCZNA MROZOODPORNA
WODOODPORNA
WYLEWKA CEMENTOWA
GR. 5cm ZBRÓJONA SIATKĄ
Z PRĘTÓW Ø4 W ODSTĘPACH
10x10cm
ZAPRAWA NA LEPIKU
PLYTA BETONOWA Z BETONU
C12/15 GR.15cm
MEMBRANA KUBEKOWA LUB
FOLIA PE
PODSYPKA ZMIROWO –
PIASKOWA ZAGĘSZCZONA
NA MOKRO GR. 20cm

W CELU ZAPOBIEŻENIA DESTRUKCJI
GRUNTU WOKÓŁ BUDYNKU ZALECA SIĘ
ZASTOSOWANIE STUDENIENK CHŁONNYCH
PRZY OPASCE ODWADNIĄCEJ

SZ1	TYNK CEM.-WAP.	1,5cm
	BLOCZEK GĄZOBETONOWY	
	TYPU "600" 24cm NA	
	ZAPRAWIE CEM.WAP. KLASY M5	
	STROPIAN EPS 70-040 12cm	
	TYNK STRUKTURALNY	
	WSPÓŁCZYNNIK PRZENIKANIA	
	CIĘPLA U=0,245 W/m²K	

SW1	TYNK CEM.-WAP.	1,5cm
	BLOCZEK GĄZOBETONOWY	
	TYPU "600" 24cm NA	
	ZAPRAWIE CEM.WAP. KLASY M5	
	TYNK CEM.-WAP.	1,5cm
	TYNK CEM.-WAP.	1,5cm
	TYNK CEM.-WAP.	1,5cm

PW	PLYTKI GRESOWE MROZODOP.
	WYLEWKA CEMENTOWA
	GR.6,5-5cm ZE SPADKIEM 1%
	ZBRÓJONA SIATKĄ Z PRĘTÓW
	Ø4 W ODSTĘPACH 10x10cm
	ZAPRAWA NA LEPIKU
	PLYTA BETONOWA Z BETONU
	C12/15 GR.15cm
	MEMBRANA KUBEKOWA LUB
	FOLIA PE
	PODSYPKA ZMIROWO –
	PIASKOWA ZAGĘSZCZONA
	NA MOKRO GR. 20cm

PG	TERAKOTA/PANELE
	WYLEWKA CEMENTOWA GR.5cm
	ZBRÓJONA SIATKĄ Z PRĘTÓW
	Ø4 W ODSTĘPACH 10x10cm
	FOLIA PCV
	STUODUR 5cm
	ZAPRAWA NA LEPIKU
	WYLEWKA BETONOWA C12/15
	GR.10cm ZBRÓJONA SIATKĄ
	Z PRĘTÓW Ø8 ZE STALU AIII
	(18G2) O ROZSTAWIE 12cm
	PIASEK ZAGĘSZCZONY NA
	MOKRO (DO WYRÓWNIANIA
	POZIOMU) 20cm

1/01	POM. USŁUGOWE	51,38m²
1/02	TERAKOTA	4,55m²
1/03	POM. SOCJALNE	7,28m²
1/04	PANELE PODŁOGOWE	7,63m²
1/05	PRZEDSIÓNEK	1,84m²
1/06	WC	1,59m²
1/07	PRZEDSIÓNEK	2,09m²
1/08	WC	1,84m²
1/09	KOTŁOWNIA	7,47m²
1/10	HALL	5,07m²
1/11	GARDEROBA	2,99m²
1/12	POM. GOSPODARCZE	3,21(5,44)m²
	TERAKOTA	
	RAZEM	96,94(99,17)m²

UWAGA:
Powierzchnie policzono zgodnie z rozporządzeniem
Ministra Transportu, Budownictwa i Gospodarki
Morskiej z dnia 25 kwietnia 2012 r.
w sprawie szczegółowego zakresu i formy projektu
budowlanego. (Dz. U. poz. 462)

EGZEMPLARZ POKAZOWY

CHRONIONY PRAWEM AUTORSKIM

NIE MOŻE BYĆ SPRZEDAWANY

ORAZ STANOWIĆ LEGALNEJ PODSTAWY

POZWOLENIA NA BUDOWĘ I INNYCH DECYZJI

Powielanie i kopiowanie bez zezwolenia zabronione

Ust. z dn. 4 lutego 1994r.

(tekst jedn. Dz. U. z 2000r. Nr 80 poz. 904)

Pieczętka znajduje się na wszystkich stronach dokumentacji!

nowy dom

projekty budowlane

26-200 Końskie

ul. Kazanowska 18

tel. 41 372 80 36

www.nowydom-projekty.pl

Temat:

BUDYNEK USŁUGOWY Z CZĘŚCIĄ MIESZKALNĄ UC42a

Investor:

Lokalizacja:

Bronzo:

A R C H I T E K T U R A

Tytuł rys:

RZUT PAKTERU

Projektował:

inż. Ryszard Fabrowski

Opracował:

mgr inż. Sylwia Saliwa

Adaptacja:

nr rys:

A-5

Data:

05-2012

Stadium:

P B