

- USŁUGOWYM (spidek potaci 15')
- BLACHA TRAPEZOWA
- LATY 6x6cm
- KONTRŁATY 5x2.5cm
- FOLIA PAROPRZEPUSZCZALNA
- PREFABRYKOWANY WIAZAR DREWNIANY
- PUSTKA POWIETRZNA
- WELNA MINERALNA 15+15cm
- PAROIZOLACJA – FOLIA PCV
- RUSZT METALOWY
- PŁYTY GKF – 2 x 1,25cm
- WSPÓŁCZYNNIK PRZENIKANIA CIEPŁA U=0,130W/m2K

PG2 PODŁOGA NA GRUNCIE

- POWŁOKA EPOKSYDOWA
- CENKOWARSTWOWA ~0,3cm
- WYLEWKA CEMENTOWA 10,5cm–6cm (ZE SPADKIEM 1,0%) ZBROJONA SIATKĄ Z PRETÓW ø4 CO 10 cm
- FOLIA PE
- STYROPIAN EPS 200–035 12cm
- PAPA TERMOGRZEWALNA
- WYLEWKA BETONOWA C12/15 10cm
- ZBROJONA SIATKA Z PRETÓW ø8
- ZE STALI AII(18G2) O ROZSTAWIE 12cm
- ZAGĘSZCZONA NA MOKRO PODSYPKA PIASKOWA 20 cm


SF1 ŚCIANA FUNDAMENTOWA

- MASA ASFALTOWO–KAUCZUKOWA (3x) po obu stronach ścian fundamentowej
- BŁOCZKI BETONOWE 24cm
- STYROPAN XPS 300–035 14cm
- złącza na pióro i wpust

WZ PODJAZD

- WYLEWKA CEMENTOWA 21cm–6cm (ZE SPADKIEM 7,5%) ZBROJONA SIATKĄ Z PRETÓW ø4mm co 10 cm
- BETON C12/15 10cm
- MEMBRANA KUBEKOWA (KUBEKAMI DO DOŁU) LUB FOLIA PE
- ŻWIR PEUKANY O UZIARNIENIU 8–16 mm 20–30 cm
- GRUNT RODZIMY PO ZDJĘCIU HUMUSU

W CELU ZMINIMALIZOWANIA STRAT CIEPŁA POPRZECZ MOSTKI TERMICZNE, NALEŻY OCIEPLENIE ŚCIAN WYPROMADZIĆ NA 4cm W KIERUNKU OŚCIEŻNIA

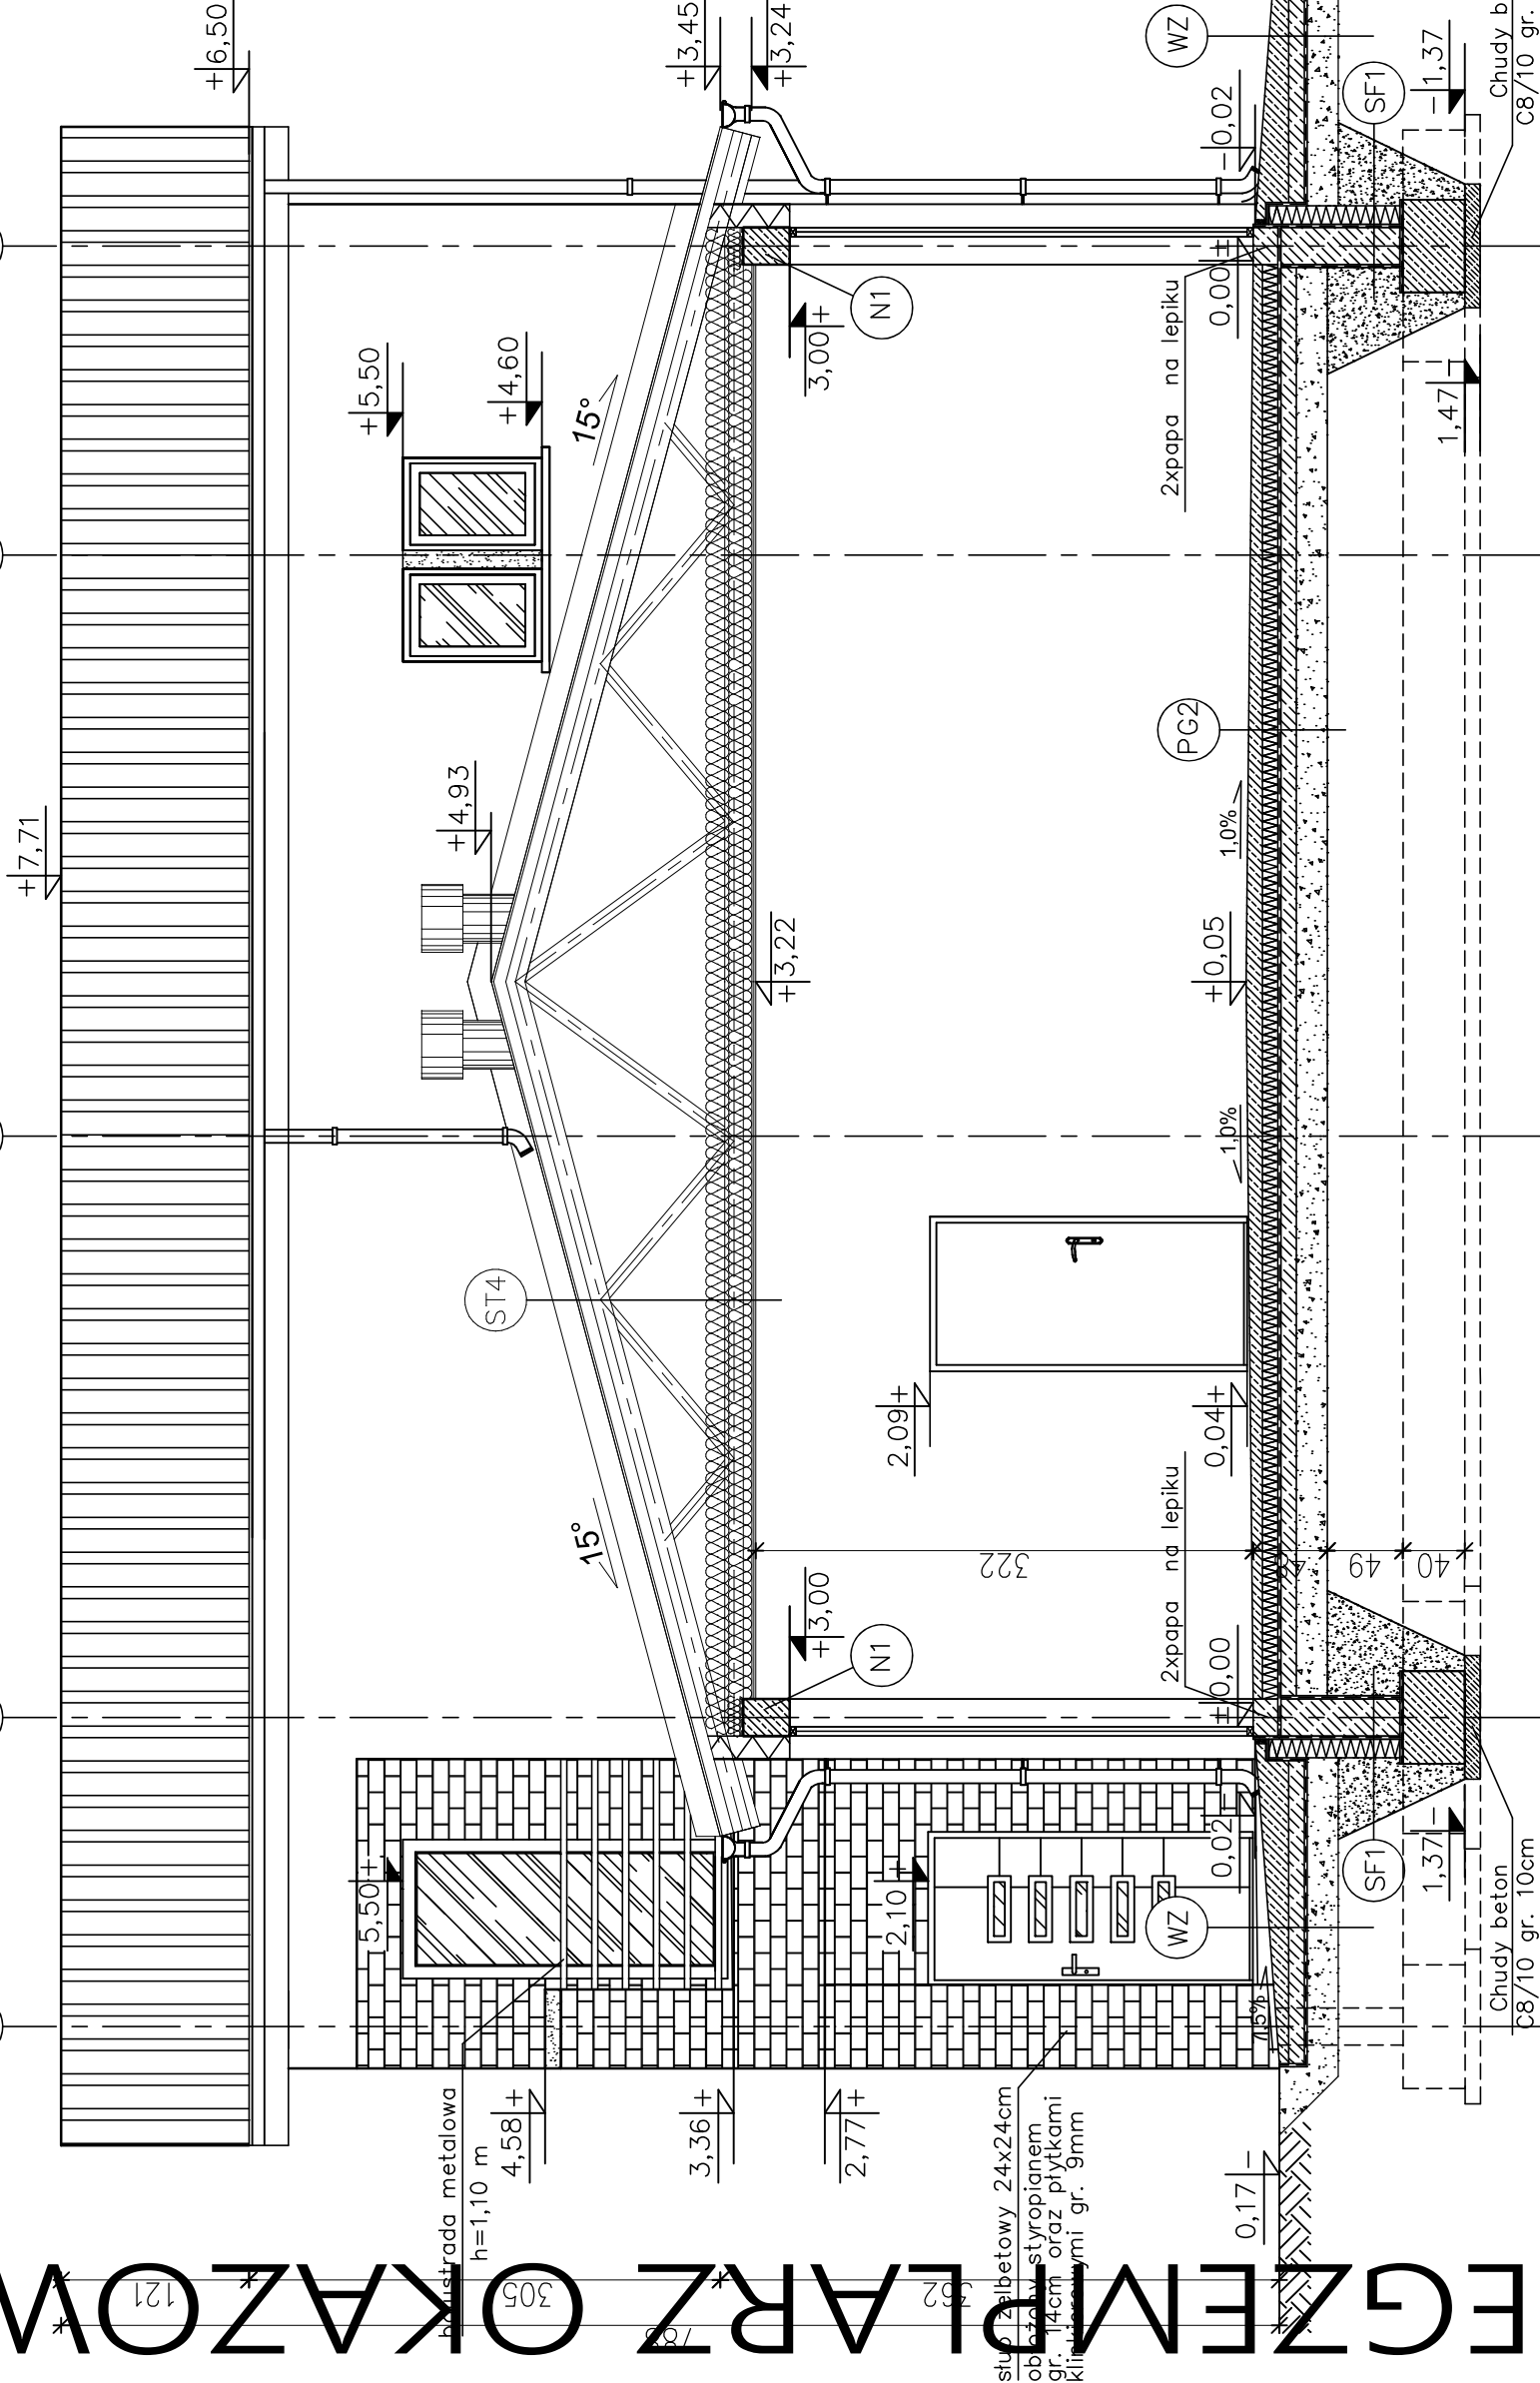

EGZEMPLARZ OKAZOWY	60	45
CHRONIONY PRAWEM AUTORSKIM	150	150
NIE MOŻE BYĆ SPRZĘDANY ORAZ STANOWIĆ LEGALNEJ PODSTAWY POZWOLENIA NA BUDOWĘ I INNYCH DECYZJI	376	376
Powielanie i kopiowanie bez zezwolenia zabronione Ust. z dn. 4 lutego 1994r. (tekst jedn. Dz. U. z 2000r. Nr 80 poz. 904)	1057	1267
Pieczętka znajduje się na wszystkich stronach dokumentacji		

nowy dom	26-200 Końskie	26-200 Końskie
projekty budowlane	ul. Kazanowska 18	ul. Kazanowska 18
	tel. 41 372 88 36	tel. 41 372 88 36
	www.nowydom-projekty.pl	www.nowydom-projekty.pl
Temat:	BUDYNEK USŁUGOWY Z CZĘŚCIĄ MIESZKALNĄ UC43b	BUDYNEK USŁUGOWY Z CZĘŚCIĄ MIESZKALNĄ UC43b
Inwestor:		
Lokalizacja:		
Branża:	A R C H I T E K T U R A	Stadium: P B
Tytuł rys:	PRZEKROJ B - B	Data:
Projektował:	mgr inż. Stanisław Grudzień	nr rys:
upr. bud. 228/KL/72		A - 10
Opracował:	mgr inż. Sylwia Salwa	Skala: 1:50
Adaptacja:		Data:
Podpis:		