


OKAZOY

PW1	PLYTKI G
	WŁEWKA
GR 6,15	5
ZBROJON	
Ø4	1W
2x1AP	
PLYTA B	
Ø15 (	
MEMBRAN	
FOLIA PE	
PIASKOW	
NA MOKR	

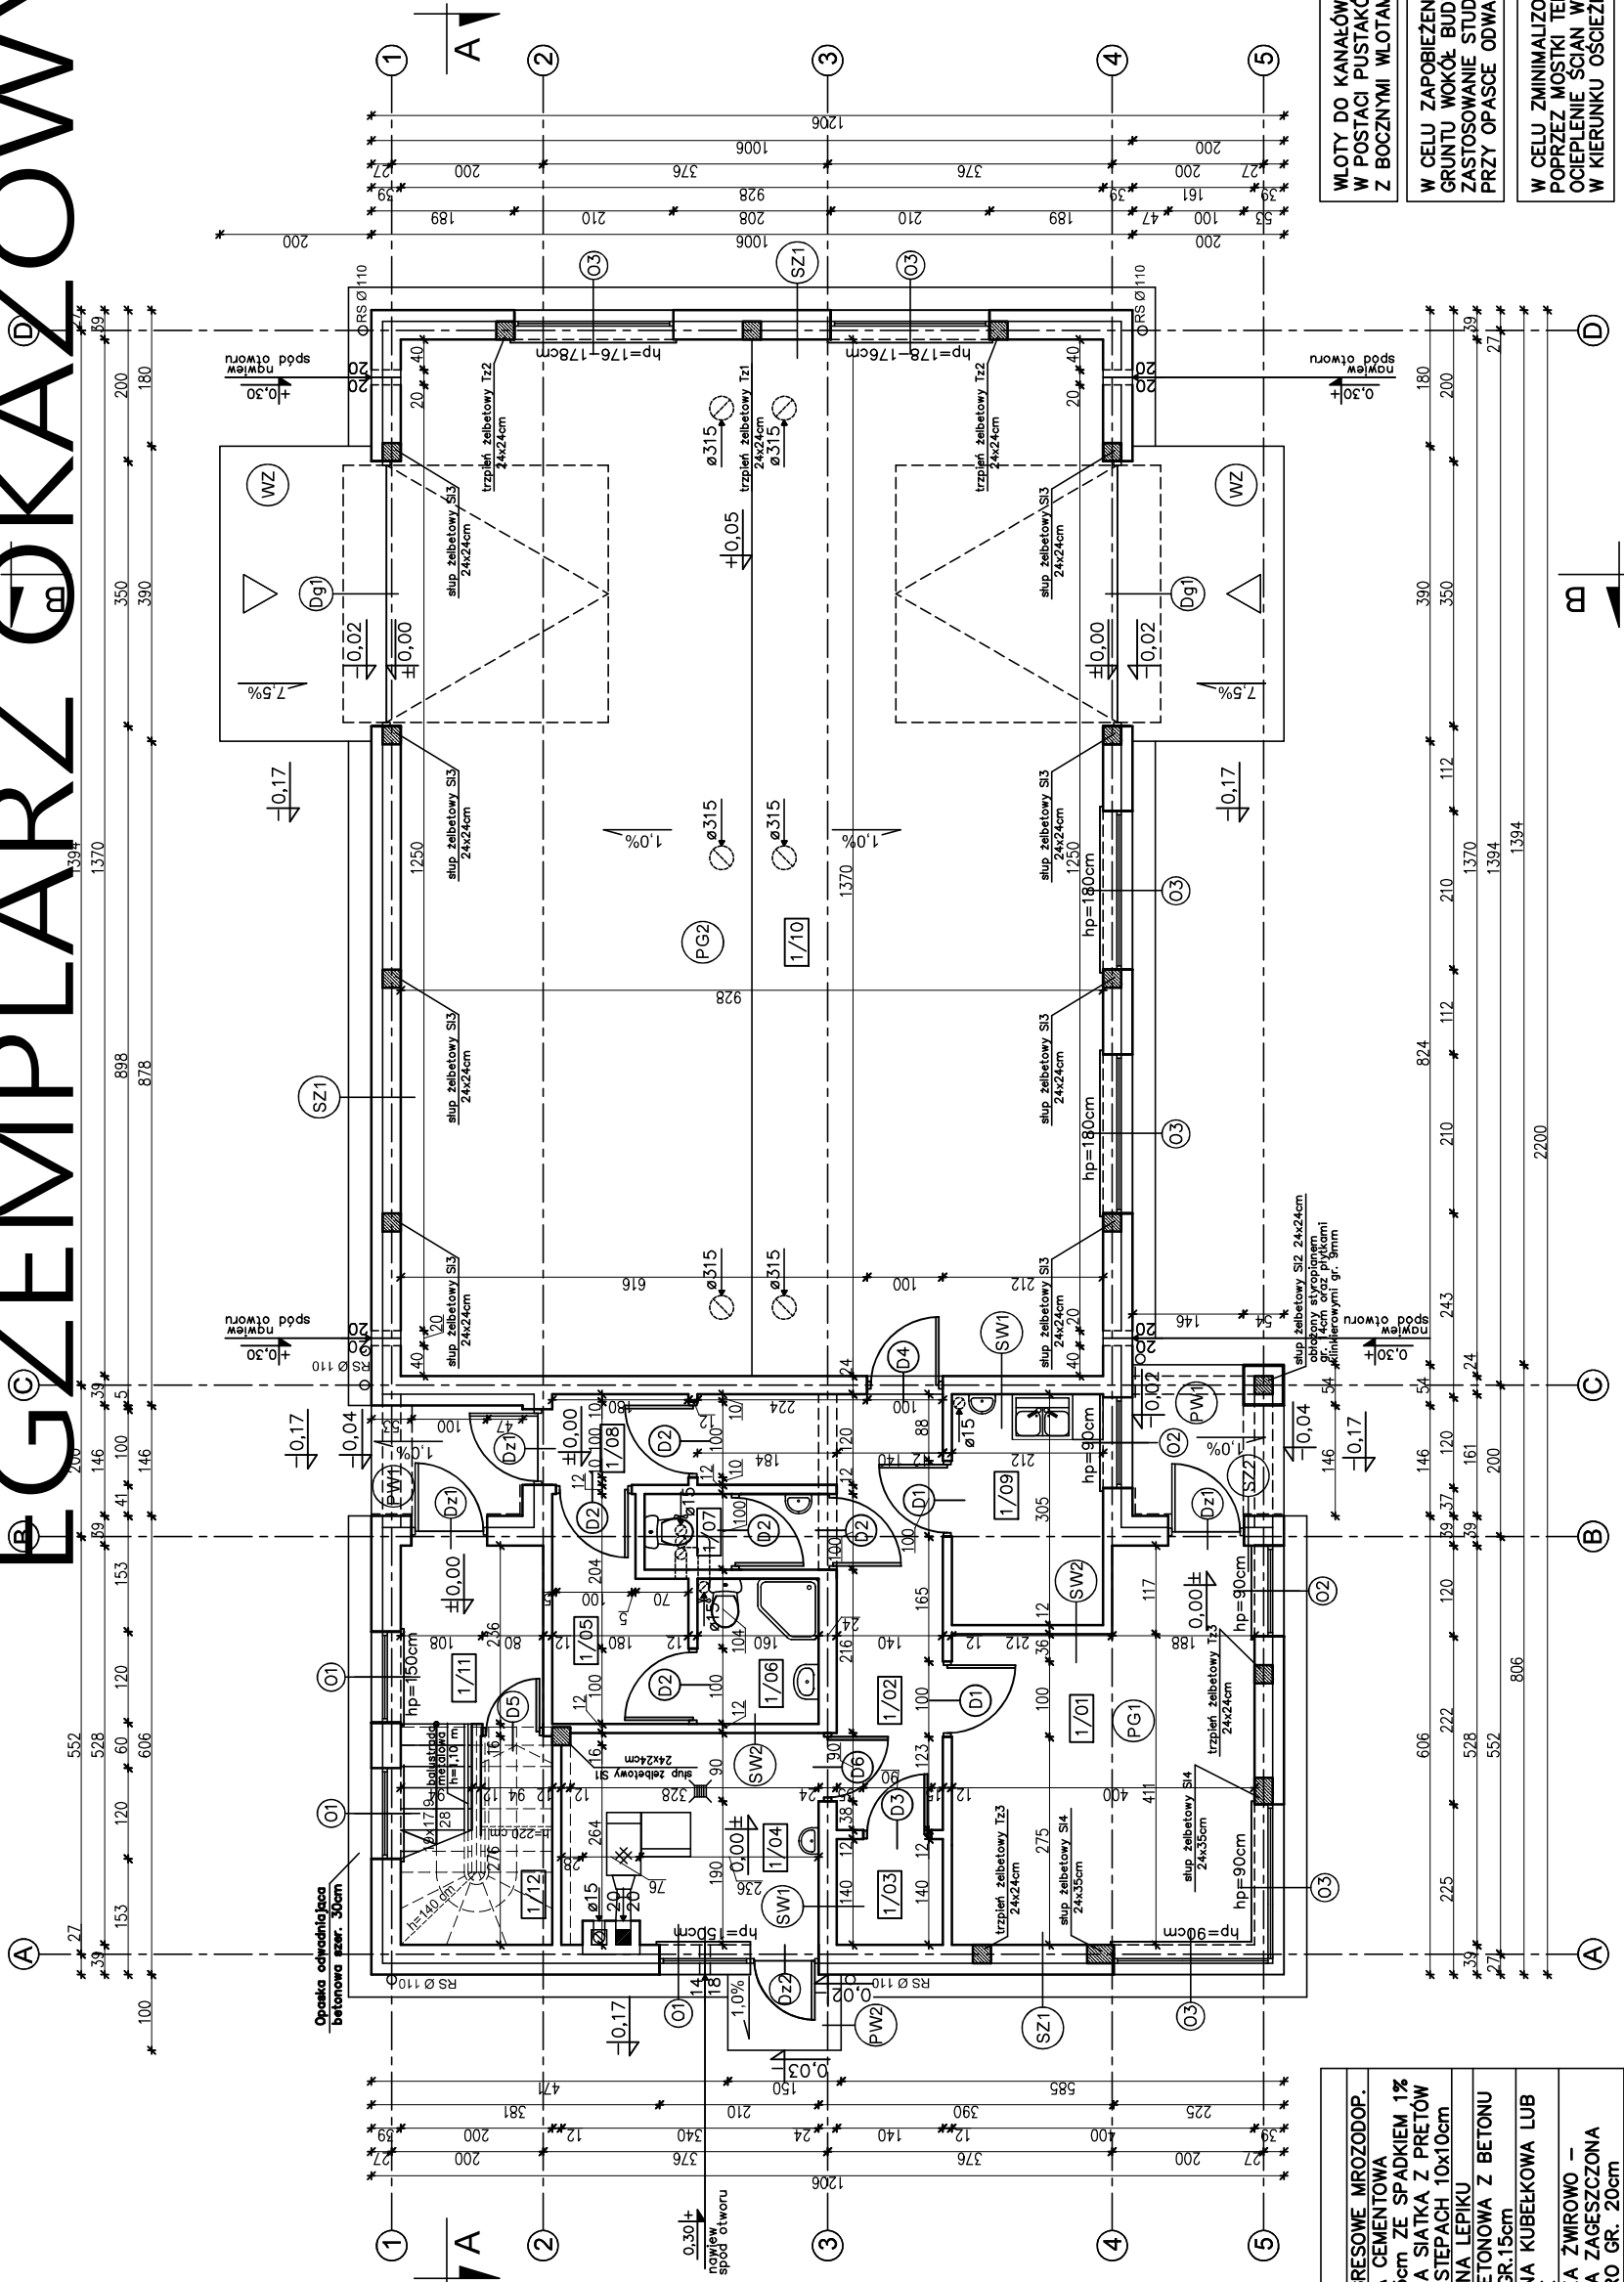

UWAGA:

Powierzchnie policzone zgodnie z rozporządzeniem Ministra Transportu, Budownictwa i Gospodarki Morskiej z dnia 25 kwietnia 2012 r. w sprawie szczegółowego zakresu i formy projektu budowlanego. (Dz. U. poz. 462)

PW1	WŁYTKI GRESOWE MIROZODOP. WŁYTKA CEMENTOWA GR.6x1,5cm ZE SPADKIEM 1% ZBRZOSUNA SIATKA Z PRĘTÓW Ø4 W ODSTĘPACH 10x10cm 2x2AP NA LEPIKU PŁYTA BETONOWA Z BETONU C40/45 GR.15cm MEMBRANA KUBEŁKOWA LUB FOLIA PE PRZESŁONKA ZMIROWO – PIASKOWA ZAGĘSZCZONA NA MOKRO GR. 20cm
-----	--

PW2.	PŁYTKI GRESOWE MIROZODOP.
	WYLEWKA CEMENTOWA
	GR.6,5-5cm ZE SPADKIEM 1%
	ZBRZUJONA SIATKA Z PRĘTÓW
	Ø4 W ODSTĘPACH 10x10cm
	2XPA NA LEPIKU
	PŁYTKA BETONOWA Z BETONU
	C12/15 GR.15cm
	MEMBRANA KUBEŁKOWA LUB
	FOLIA PE
	PODSYPKA ŻWIROWO -
	PIASKOWO ZAGĘSZCZONA
	NA MOKRO GR. 10cm

PG1	WYŁĘKOTA/PANELE PODŁOGOWE
	WYLEWKA CEMENTOWA GR.6cm
	ZBROJONA SIATKA Z PRETÓW
	Ø4 W ODSTĘPACH 10x10cm
	FOLIA PCV
	STYROPIAN EPS100-035 12cm
	PAPA TERMÓZGRZEWALNA
	WYLEWKA BETONOWA C12/15
	GR.10cm ZBROJONA SIATKA
	Z PRETÓW Ø8 Z STALI AIII
	(18G2) O RÓŻNOSTAWIE 12cm
	PHASE 3 ZAGĘSZCZALNA
	WŁOKNO DO AROMATYZACJI

PG 2	PMWŁOKA EPOKSYDOWA CIENKOWARSTWOWA ~0,3cm SZLICHTA BETONOWA GR.10,5 – –6cm ZE SPADKIM 1% ZBRZOJONA SIATKA Z PRĘTÓW ø 4 W ODPSTĘPACH 10x10cm FOLIA PE STYROPAN EPS200–035 12cm PAPA TERMOZGRZEWALNA WYLEWKA BETONOWA C12/15 GR.10cm ZBRZOJONA SIATKA Z PRĘTÓW ø8 ZE STALI A10 W 18GŁO ROZSTWIE 12cm PŁASKI ZAGĘSZCZONY NA MOKRO (DO WYTWARNIANIA POZIOMU) 20cm
------	--

WZ	WYLEWKA CEMENTOWA GR.21-6cm ZE SPADKIEM 7,5% ZBROJONA SIATKA Z PRĘTÓW Ø4 W ODSTĘPACH 10x10cm. PŁYTA BETONOWA Z BETONU C12/15 GR.10cm MEMBRANA KUBEŁKOWA LUB FOLIA PE ŻWIR PŁUKANY O UZIARNIENIU 8-16mm GR. 20-30cm
----	---

SW/1		EC
TYNK CEM. – WAP.		1,5cm
BLOCZEK GAZOBETONOWY		
TYPU "600" 24cm NA		
ZAPRAWIE CEM.WAP. KLASY M5		
TYNK CEM. – WAP.		1,5cm

EGZEMPLARZ OKAZOWY	1,50m	CHRONIONY PRAWEM AUTORSKIM
WYK	1,50m	
KLASY M5	1,50m	
NIE MOŻE BYĆ SPRZEDAWANY ORAZ STANOWIĆ LEGALNEJ PODSTAWY POZWOLENIA NA BUDOWĘ I INNYCH DECYZJI		
Powielanie i kopiowanie bez zezwolenia zabronione Ust. z dn. 4 lutego 1994r. (tekst jedn. Dz. U. z 2000r. Nr 80 poz. 904)		
Pielęczękka znajduje się na wszystkich stronach dokumentacji		


1/01	POM. BIUROWE	18,36m ²
1/02	TERAKOTA	
1/02	KORYTARZ	10,60m ²
1/03	TERAKOTA	
1/03	POM. GOSPODARCZE	1,82m ²
1/03	TERAKOTA	
1/04	KOTŁOWNIA	9,03m ²
1/04	TERAKOTA	
1/05	SZATNIA	4,54m ²
1/05	TERAKOTA	
1/06	ŁAZIENKA	9,96m ²
1/06	TERAKOTA	
1/07	WC	2,32m ²
1/07	TERAKOTA	
1/08	PRZEDSIONEK	2,97m ²
1/08	TERAKOTA	
1/09	POM. SOCJALNE	9,95m ²
1/09	TERAKOTA	
1/10	POM. USŁUGOWE	126,45m ²
1/10	POMŁOKA EPOKSYDOWA	
1/10	RAZEM (usługa)	183,54m ²

1/11	PRZEDSIŃNEK	31m ²
	TERAKOTA	
1/12	POM. GOSPODARCZE	(2,03) 6,00m ²
	TERAKOTA	
	RAZEM (mieszkanie)	(6,34) 9,31m ²

SZ1	TYNK CEM.-WAP.	1,5cm
	BLOCZEK GAZOBETONOWY TYPU "600" 24cm NA ZAPRAWIE CEM.WAP. KLASY M5	19cm
	STYROPIAN EPS 70-03	19cm
	TYNK STRUKTURALNY	1,5cm
	WSPÓŁCZYNNIK PRZENIKANIA Ciepła U=0,161 W/m ²	

SZ2

TYNK CEM.-WAP.	1,5cm
TYNZEK GAZOBETONOWY	
TYPU "600" 24cm NA	
ZAPRAWIE CEM.WAP. KLASY MS	
STYROPIAN EPS 70-031	15cm
PŁYTKI KLINKIEROWE	
WSPŁCZYNNIK PRZENIKANIA	
Ciepła U=0,161 W/m ² K	

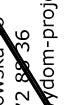

nowy dom
projekty budowlane

26-200 Końskie
ul. Kazanowska 18
tel. 41 372 80 36
www.nowydom-projekt.pl

Temat:	BUDYNISK USŁUGOWY Z CZĘŚCIĄ MIESZKALNĄ UC30b		
Inwestor:			
Lokalizacja:			
Branża:	A R C H I T E K T U R A		
Tytuł rys:	RZUT PARTERU		
Projektował:	mgr inż. Stanisław Grudzień		
	upr. bud. 228/KL/72		
Opracował:	mgr inż. Sywlin Salwa		
Adaptacja:			
	Data:	nr rys:	A - 6
	Data:	Skala:	1:100
	Podpis:		