


PRZEMPILARZ POKAZOWY

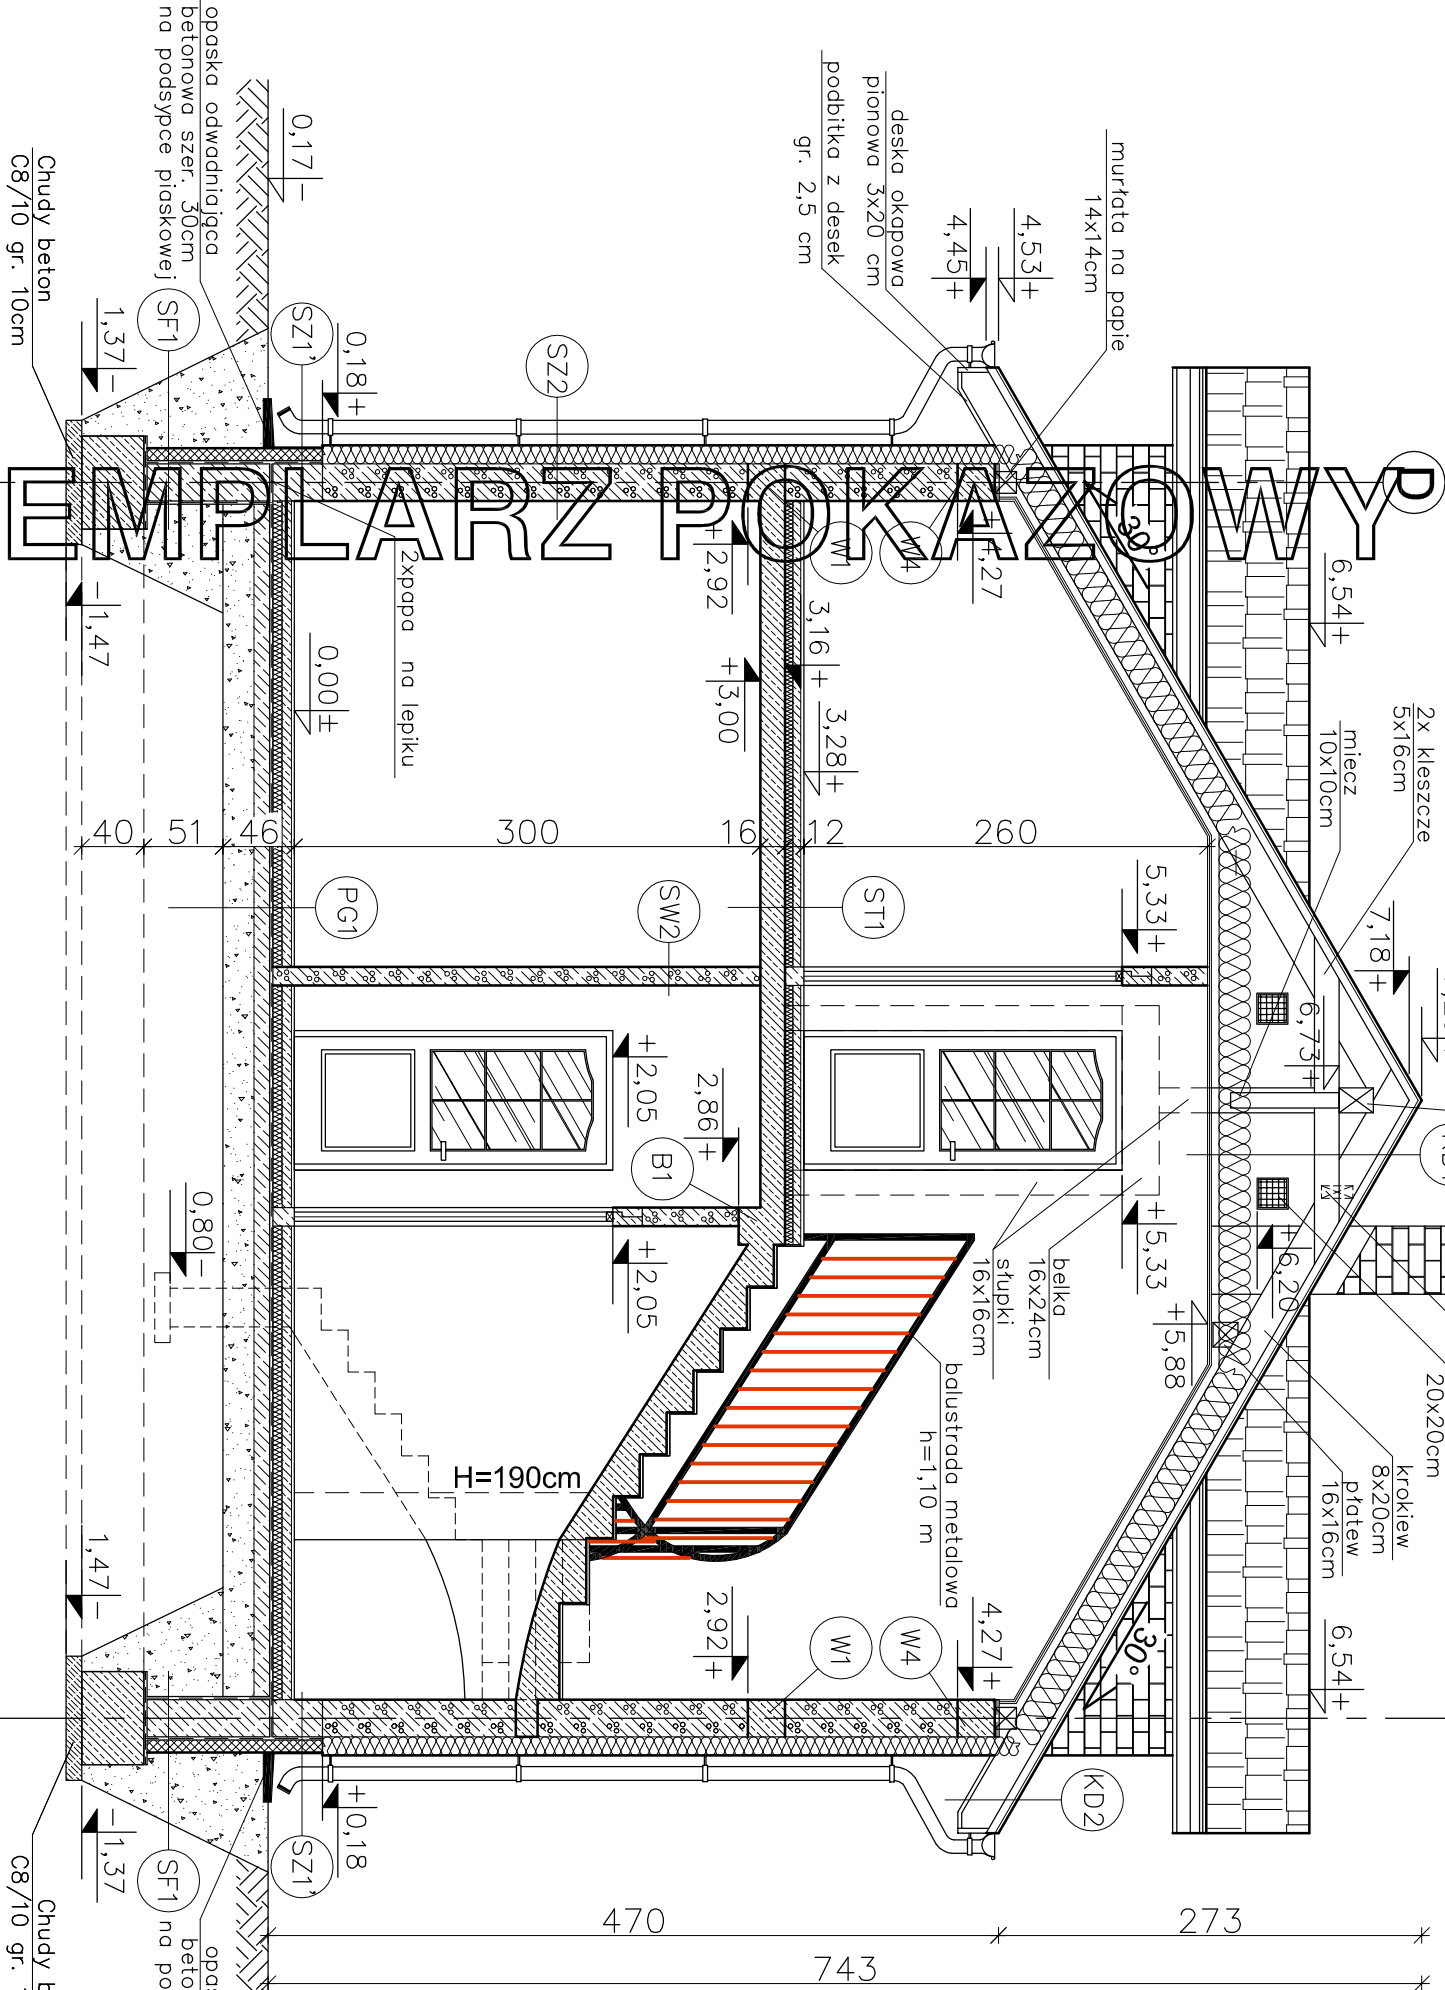

- TERAKOTA/PANELE PODŁOGOWE 2cm
- WYLEWKA CEMENTOWA 6cm
- ZBROJONA SIATKĄ Z PRĘTÓW $\varnothing$ 4mm CO 10cm
- STYROPUR 6cm
- 2 x PAPA NA LEPIKU
- WYLEWKA BETONOWA C12/15 10cm
- ZBROJONA SIATKĄ Z PRĘTÓW $\varnothing$ 8
- ZE STALI AII(18G2) O ROSTAWIE 12 cm
- ZAGĘSZCZONY NA MOKRO PIASEK (DO WYROWNANIA POZIOMU) 20cm
- WSPÓŁCZYNNIK PRZENIKANIA CIEPŁA $U=0,394W/m^2K$

- ŚCIANA ZEWNĘTRZNA (do rzędnej +0,18m)
- TYNK CEMENTOWO-WAPIENNY 1,5cm
- BŁOCZKI BETONOWE 24cm
- MASA ASFALTOWO-KAUCZUKOWA (3x) po obu stronach ścian fundamentowej
- STYROPUR 10cm
- ZAPRAWA KLEJOWA NA SIATCE
- PLATKI KLINKIEROWE
- WSPÓŁCZYNNIK PRZENIKANIA CIEPŁA $U=0,252W/m^2K$

- ŚCIANA ZEWNĘTRZNA
- TYNK CEMENTOWO-WAPIENNY 1,5cm
- BŁOCZKI GAZOBETONOWE "600" 12cm
- STYROPIAN EPS 70-040 12cm
- TYNK STRUKTURALNY
- WSPÓŁCZYNNIK PRZENIKANIA CIEPŁA $U=0,245W/m^2K$

- ŚCIANA WEWNĘTRZNA DZIAŁOWA
- TYNK CEMENTOWO-WAPIENNY 1,5cm
- BŁOCZKI GAZOBETONOWE "600" 12cm
- TYNK CEMENTOWO-WAPIENNY 1,5cm

- KONSTRUKCJA DACHOWA
- BLACHODACHÓWKA
- LATY 5x5cm
- KONTROLATY 5x2,5cm
- FOLIA PAROPRZEPUSZCZALNA
- KROKIEW 8x20cm
- PLATEW KALENICOWA 16x22cm
- KLESZCZE 5x16cm
- PUSTKA POWIETRZNA
- WETNA MINERALNA 20cm
- PAROIZOLACJA – FOLIA PCV
- RUSZT METALOWY
- PLATY GK – 2 x 1,25cm
- WSPÓŁCZYNNIK PRZENIKANIA CIEPŁA $U=0,186W/m^2K$

- KONSTRUKCJA DACHOWA
- BLACHODACHÓWKA
- LATY 5x5cm
- KONTROLATY 5x2,5cm
- FOLIA PAROPRZEPUSZCZALNA
- KROKIEW 8x20cm
- PODBITKA Z DESEK – 2,5 cm

- STROP NAD PARTEREM
- PANELE/TERAKOTA
- WYLEWKA CEMENTOWA 5cm
- ZBROJONA SIATKĄ Z PRĘTÓW $\varnothing$ 4mm CO 10cm
- FOLIA PE
- STYROPUR 5cm
- PLYTA ŻELBETOWA 16cm
- TYNK CEMENTOWO-WAPIENNY 1,5cm

- ŚCIANA FUNDAMENTOWA
- MASA ASFALTOWO-KAUCZUKOWA (3x) po obu stronach ścian fundamentowej
- BŁOCZKI BETONOWE 24cm
- STYROPUR 10cm
- ZAPRAWA KLEJOWA NA SIATCE
- WSPÓŁCZYNNIK PRZENIKANIA CIEPŁA $U=0,252W/m^2K$

- ŚCIANA FUNDAMENTOWA
- MASA ASFALTOWO-KAUCZUKOWA (3x) po obu stronach ścian fundamentowej
- BŁOCZKI BETONOWE 24cm

EGZEMPLARZ POKAZOWY

736	60
772	34,8
796	30
856	

EGZEMPLARZ POKAZOWY
CHRONIONY PRAWEM AUTORSKIM

Temat:	BUDYNEK USŁUGOWY Z CZĘŚCIĄ MIESZKALNĄ UC48
Inwestor:	
Lokalizacja:	
Branda:	A R C H I T E K T U R A
Tytuł rys:	PRZEMPILARZ
Projektował:	inż. Ryszard Fobrowski
upr. bud. 27/66	
Dopracował:	mgr inż. Wojciech Sikora
Adaptacja:	

nowy dom
projekty budowlane

26-200 Końskie
ul. Kazanowska 18
tel. 41 372 88 36
www.nowydomprojekty.pl

Powielanie i kopiowanie bez zezwolenia zbronione
Ust. z dn. 4 lutego 1994r.
(tekst jedn. Dz.U. z 2000r. Nr 80 poz. 904)

Pieczętka z znajduje się na wszystkich stronach dokumentacji