


EGZEMPLARZ OKAZOWY

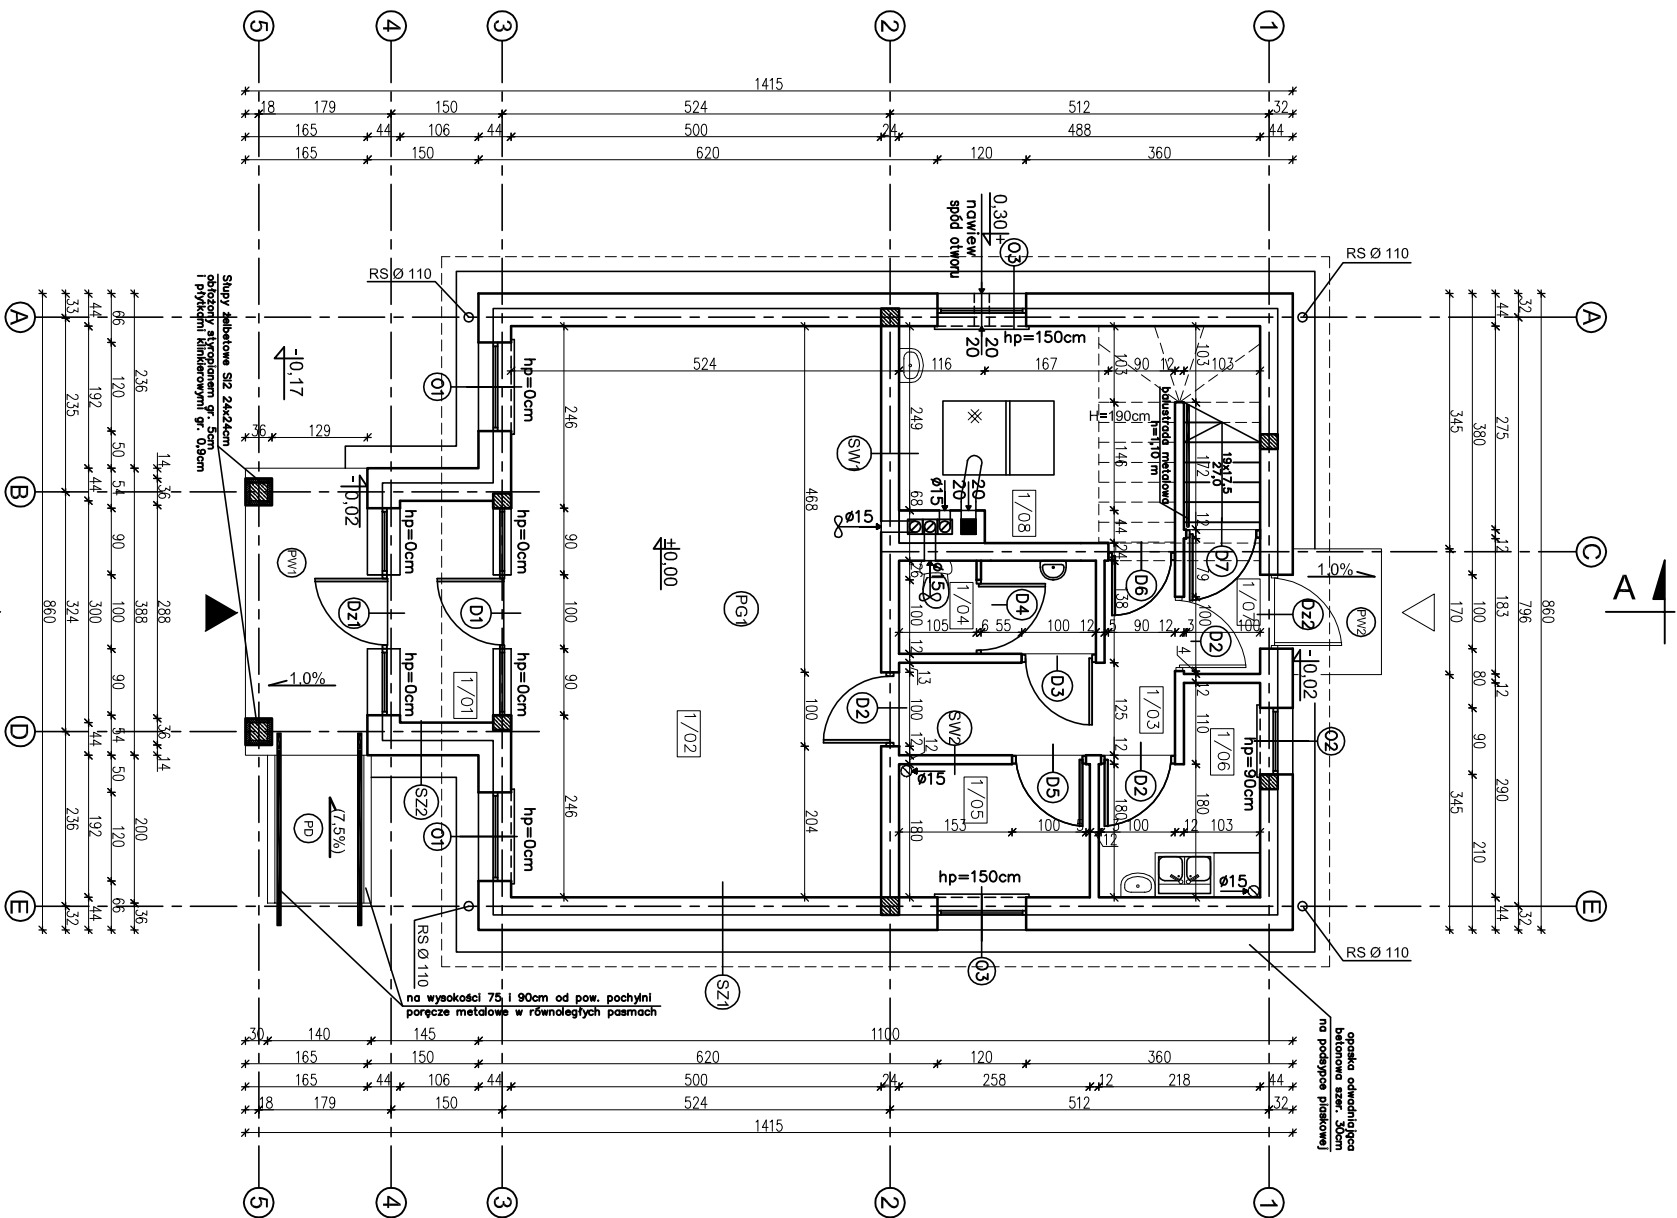

1/01	PRZEDSIONEK	3,65m ²
	PANELE PODŁOGOWE	
1/02	POM. USŁUGOWE	38,22m ²
	PANELE PODŁOGOWE	
1/03	KORYTARZ	5,78m ²
	PANELE PODŁOGOWE	
1/04	WC	3,23m ²
	TERAKOTA	
1/05	SZATNIA	4,51m ²
	TERAKOTA	
1/06	POM. SOCJALNE	4,91m ²
	TERAKOTA	
1/07	PRZEDSIONEK	1,80m ²
	PANELE PODŁOGOWE	
1/08	KOTŁOWNIA	12,72(8,88)m ²
	TERAKOTA	
	RAZEM	74,82(70,98)m ²

UWAGA:
Powierzchnie policzono zgodnie z rozporządzeniem
Ministra Transportu, Budownictwa i Gospodarki
Morskiej z dnia 25 kwietnia 2012 r.
w sprawie szczegółowego zakresu i formy projektu
budowlanego. (Dz. U. poz. 462)

EGZEMPLARZ OKAZOWY

EGZEMPLARZ OKAZOWY

EGZEMPLARZ OKAZOWY

CHRONIONY PRAWEM AUTORSKIM

NIE MOŻE BYĆ SPRZEDAWANY
ORAZ STANOWIĆ LEGALNEJ PODSTAWY
POZWOLENIA NA BUDOWĘ I INNYCH DECYZJI

Powielanie i kopiowanie bez zezwolenia zabronione
Ust. z dn. 4 lutego 1994r.
(tekst jedn. Dz. U. z 2000r. Nr 80 poz. 904)

Pieczątka znajduje się na wszystkich stronach dokumentacji

nowy dom

projekty budowlane

26-200 Końskie
ul. Kazanowska 19
tel. 41 372 88 06
www.nowydom-projekty.pl

Temat:

BUDYNEK USŁUGOWY Z CZĘŚCIĄ MIESZKALNĄ UC48a

Inwestor:

Lokalizacja:

Branża:

A R C H I T E K T U R A

Tytuł rys:

RZUT PARTIERU

Projektował:

inż. Sławomir Grudzeń

Opracował:

mgr inż. Wojciech Sikora

Adaptacja:

nr rys:

A - 5

Skala:

1:100

Podpis:

Data:

Stadium:

P B

Data: