

PRZEKRÓJ A - A

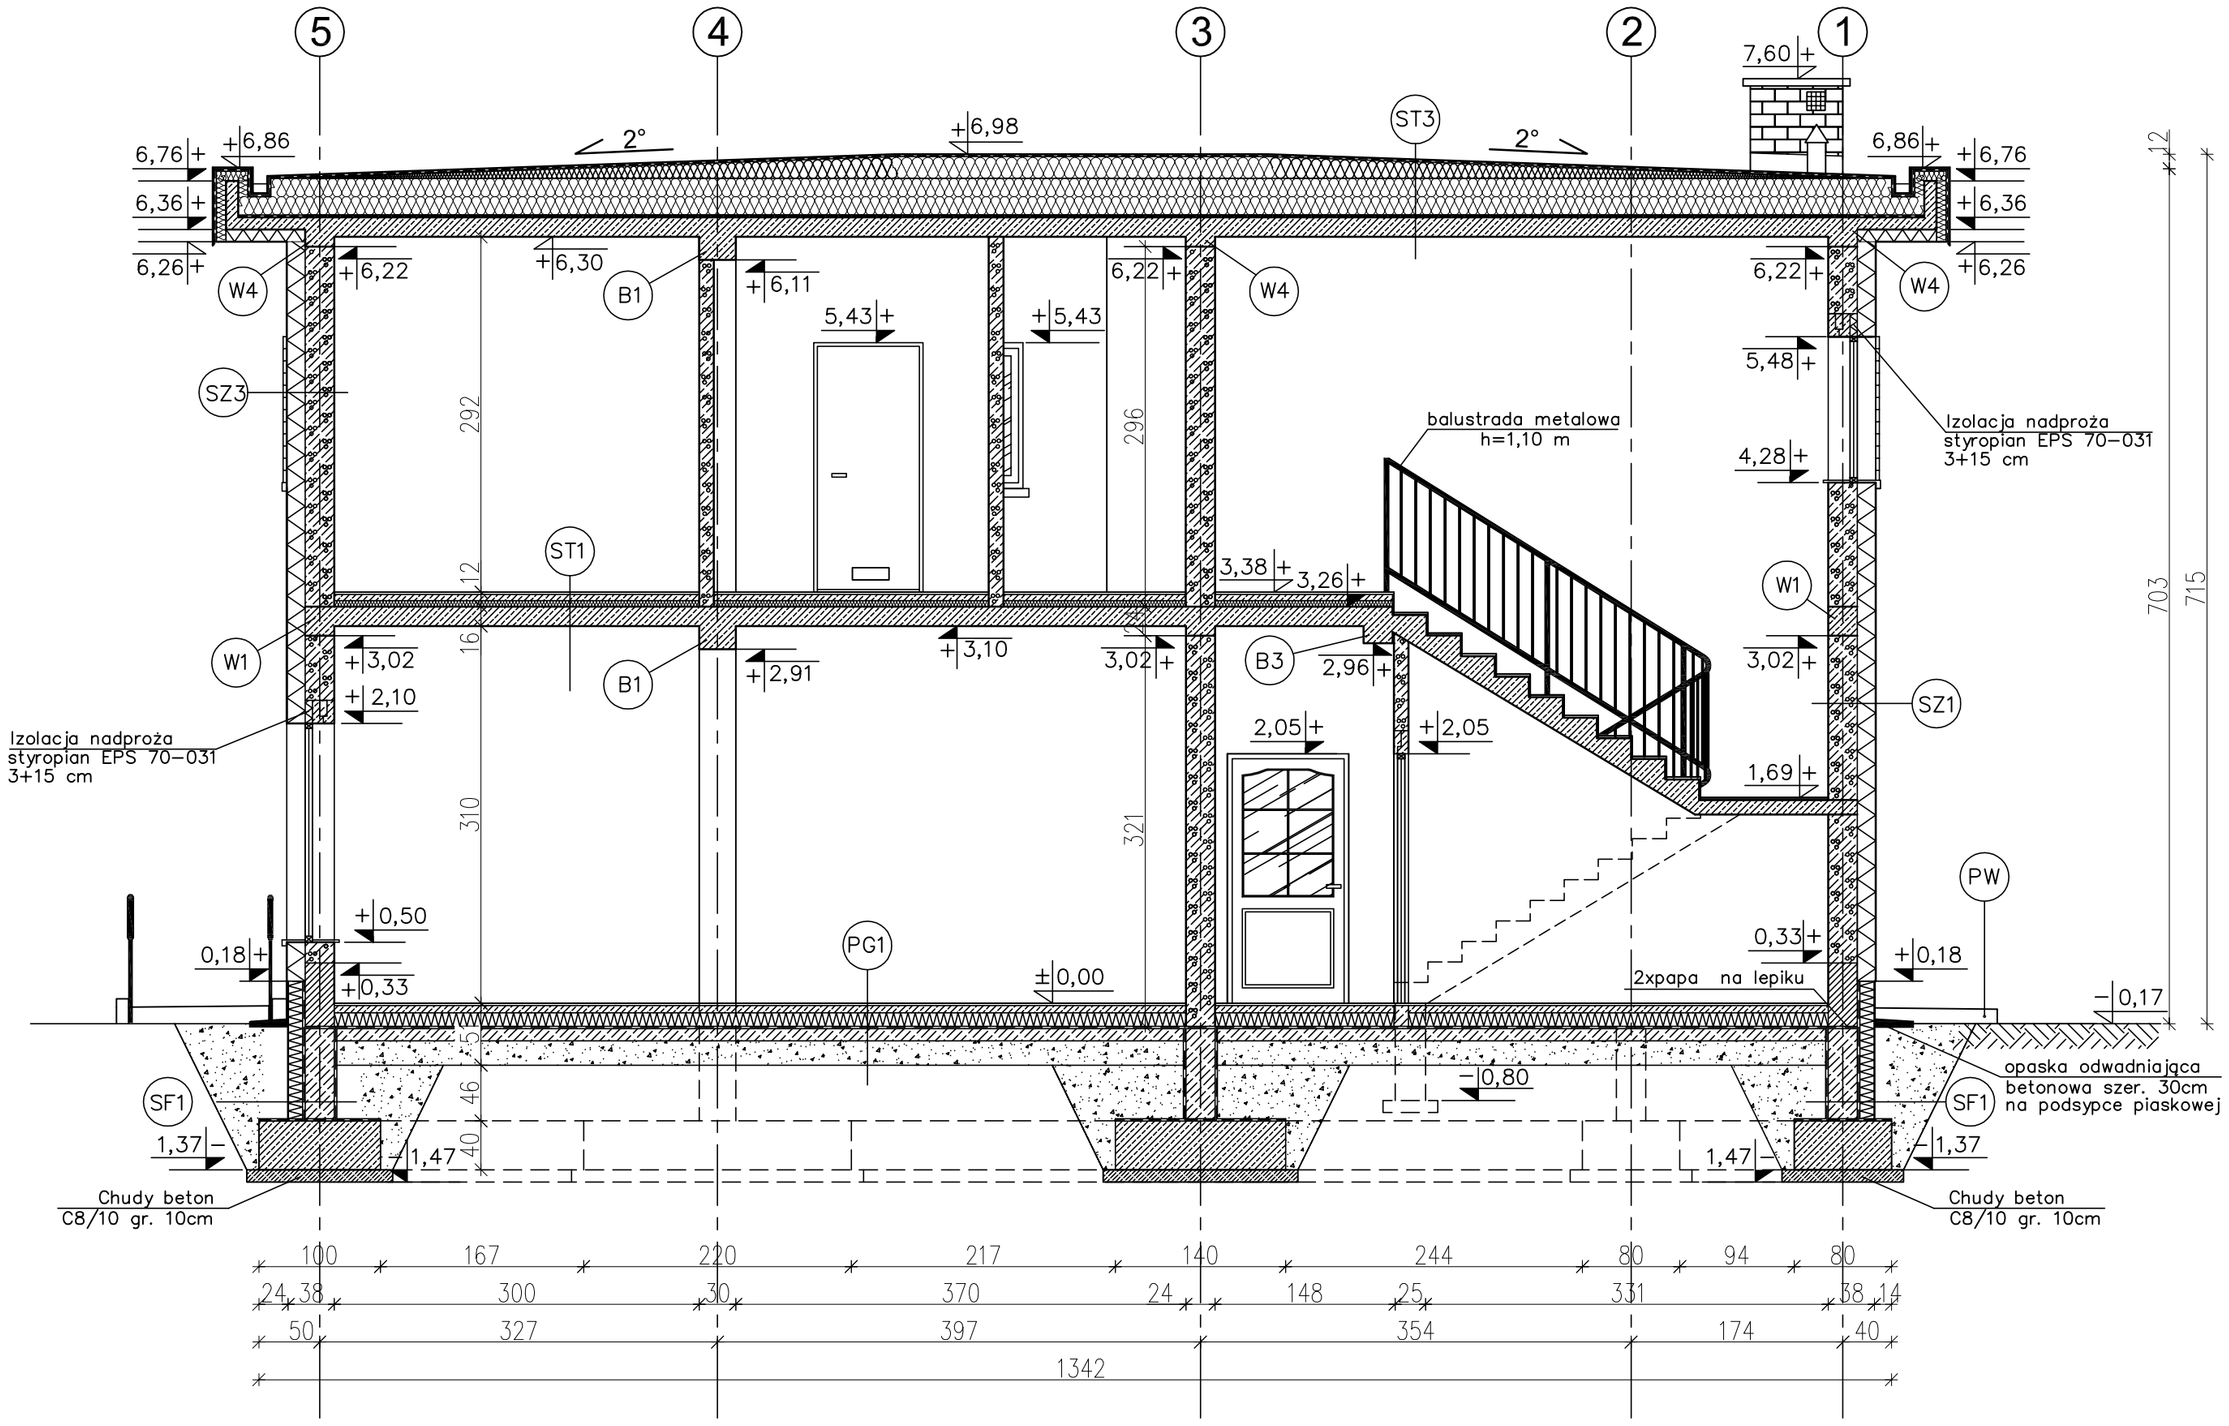

PRZEKRÓJ PRZEZ LOGGIĘ

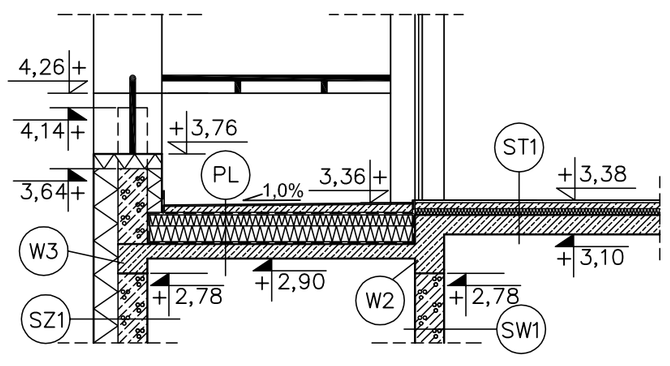

ST1 STROP NAD PARTEREM
- PANELE/TERAKOTA
- WYLEWKA BETONOWA ZBROJONA SIATKĄ Z PRĘTÓW ø 4mm co 10cm
- FOLIA PE
- STYROPIAN EPS 100-035 5cm
- PŁYTA ŻELBETOWA 16cm
- TYNK CEMENTOWO-WAPIENNY 1,5cm

ST2 STROP NAD PODCIENIEM
- PANELE/TERAKOTA
- WYLEWKA CEMENTOWA 5cm ZBROJONA SIATKĄ Z PRĘTÓW ø 4mm CO 10cm
- FOLIA PE
- STYRODUR 5cm
- PŁYTA ŻELBETOWA 16cm
- STYROPIAN EPS 70-031 15cm
- TYNK STRUKTURALNY
- WSPÓŁCZYNNIK PRZENIKANIA CIEPŁA U=0,119W/m²K

ST3 STROPODACH NAD PIĘTREM (spadek połaci 2°)
- TERMOZGRZEWALNA PAPA WIERZCHNIEGO KRYCIA
- PAPA PODKŁADOWA
- WEŁNA MINERALNA TWARDA GR. 15+15+(0-18)cm UKŁADANA W TRZECH WARSTWACH PROSTOPADŁYCH DO SIEBIE
- PAROIZOLACJA - PAPA PODKŁADOWA
- PŁYTA ŻELBETOWA 16cm
- TYNK CEMENTOWO-WAPIENNY 1,5cm
- WSPÓŁCZYNNIK PRZENIKANIA CIEPŁA U=0,115W/m²K

SZ1 ŚCIANA ZEWNĘTRZNA
- TYNK CEMENTOWO-WAPIENNY 1,5cm
- BLOCZKI GAZOBETONOWE "600" 24cm
- STYROPIAN EPS 70-031 15cm złącza na zakład
- TYNK STRUKTURALNY
- WSPÓŁCZYNNIK PRZENIKANIA CIEPŁA U=0,155W/m²K

SW1 ŚCIANA WEWNĘTRZNA NOŚNA
- TYNK CEMENTOWO-WAPIENNY 1,5cm
- BLOCZKI GAZOBETONOWE "600" 24cm
- TYNK STRUKTURALNY

SW2 ŚCIANA WEWNĘTRZNA DZIAŁOWA
- TYNK CEMENTOWO-WAPIENNY 1,5cm
- BLOCZKI GAZOBETONOWE "500" 12cm
- TYNK CEMENTOWO-WAPIENNY 1,5cm

SF1 ŚCIANA FUNDAMENTOWA
- MASA ASFALTOWO-KAUCZUKOWA (3x) po obu stronach ściany fundamentowej
- RAPÓWKA po obu stronach ściany fundamentowej
- BLOCZKI BETONOWE 24cm
- STYROPIAN XPS 300-035 14cm złącza na zakład

SF2 ŚCIANA FUNDAMENTOWA
- MASA ASFALTOWO-KAUCZUKOWA (3x) po obu stronach ściany fundamentowej
- RAPÓWKA po obu stronach ściany fundamentowej
- BLOCZKI BETONOWE 24cm

PL PŁYTA LOGGII
- PŁYTKI GRESOWE MROZOODP.
- ZAPRAWA KLEJOWA ELASTYCZNA MROZOODPORNA I WODOODPORNA
- WYLEWKA CEMENTOWA GR. 7-5cm ZE SPADKIEM 1 % ZBROJONA SIATKĄ Z PRĘTÓW ø4 CO 10cm
- 2xPAPA NA LEPIKU
- STYROPIAN XPS 300-035 24cm (10+14cm)
- PAPA TERMOZGRZEWALNA
- PŁYTA ŻELBETOWA 12cm
- TYNK CEMENTOWO-WAPIENNY 1,5cm
- WSPÓŁCZYNNIK PRZENIKANIA CIEPŁA U=0,139W/m²K

PW1 PODEST WEJŚCIOWY
- PŁYTKI GRESOWE MROZOODPORNE
- WYLEWKA BETONOWA GR. 6-5cm ZE SPADKIEM 1 % ZBROJONA SIATKĄ Z PRĘTÓW ø4 CO 10cm
- 2 x PAPA NA LEPIKU
- PŁYTA BETONOWA Z BETONU C12/15 GR. 15cm
- MEMBRANA KUBEŁKOWA LUB FOLIA PE
- PODSYPKA ŻWIROWO-PIASKOWA ZAGĘSZCZONA NA MOKRO GR. 20cm

PD PODJAZD (spadek 7,5%)
- PŁYTKI GRESOWE MROZODOP.
- ZAPRAWA KLEJOWA ELASTYCZNA MROZOODPORNA I WODOODPORNA
- WYLEWKA BETONOWA GR. 5cm ZBROJONA SIATKĄ Z PRĘTÓW ø4 W ODSTĘPACH 10x10cm
- 2xPAPA NA LEPIKU
- PŁYTA BETONOWA Z BETONU C12/15 GR.15cm
- MEMBRANA KUBEŁKOWA LUB FOLIA PE
- PODSYPKA ŻWIROWO-PIASKOWA ZAGĘSZCZONA NA MOKRO GR. 20cm

PG1 PODŁOGA NA GRUNCIE
- TERAKOTA/PANELE PODŁOGOWE 2cm
- WYLEWKA BETONOWA 6cm ZBROJONA SIATKĄ Z PRĘTÓW ø 4mm CO 10cm
- FOLIA PCV
- STYROPIAN EPS 100-035 12cm
- 2 x PAPA NA LEPIKU
- WYLEWKA BETONOWA C12/15 10cm ZBROJONA SIATKĄ Z PRĘTÓW ø8 ZE STALI AII(18G2) O ROZSTAWIE 12 cm
- ZAGĘSZCZONY NA MOKRO PIASEK (DO WYRÓWNANIA POZIOMU) 20cm
- WSPÓŁCZYNNIK PRZENIKANIA CIEPŁA U=0,278W/m²K

EGZEMPLARZ POKAZOWY

EGZEMPLARZ POKAZOWY

EGZEMPLARZ POKAZOWY

EGZEMPLARZ POKAZOWY
CHRONIONY PRAWEM AUTORSKIM

NIE MOŻE BYĆ SPRZEDAWANY ORAZ STANOWIĆ LEGALNEJ PODSTAWY POZWOLENIA NA BUDOWĘ I INNYCH DECYZJI

Powielanie i kopiowanie bez zezwolenia zabronione
Ust. z dn. 4 lutego 1994r.
(tekst jedn. Dz. U. z 2000r. Nr 80 poz. 904)

Pieczątka znajduje się na wszystkich stronach dokumentacji

nowy dom
projekty budowlane
26-200 Końskie
ul. Kazanowska 18
tel. 41 372 88 36
www.nowy-dom-projekty.pl

Temat:	BUDYNEK USŁUGOWY Z CZĘŚCIĄ MIESZKALNĄ UC51a		
Inwestor:			
Lokalizacja:			
Branża:	A R C H I T E K T U R A		Stadium: P B
Tytuł rys:	PRZEKRÓJ A - A		Data:
Projektował:	inż. Ryszard Fabrowski upr. bud. 27/66		nr rys: A - 8
Opracował:	mgr inż. Wojciech Sikora		Skala: 1:50
Adaptacja:		Podpis:	Data:

EGZEMPLARZ POKAZOWY