


EGZEMPLARZ POKAZOWY

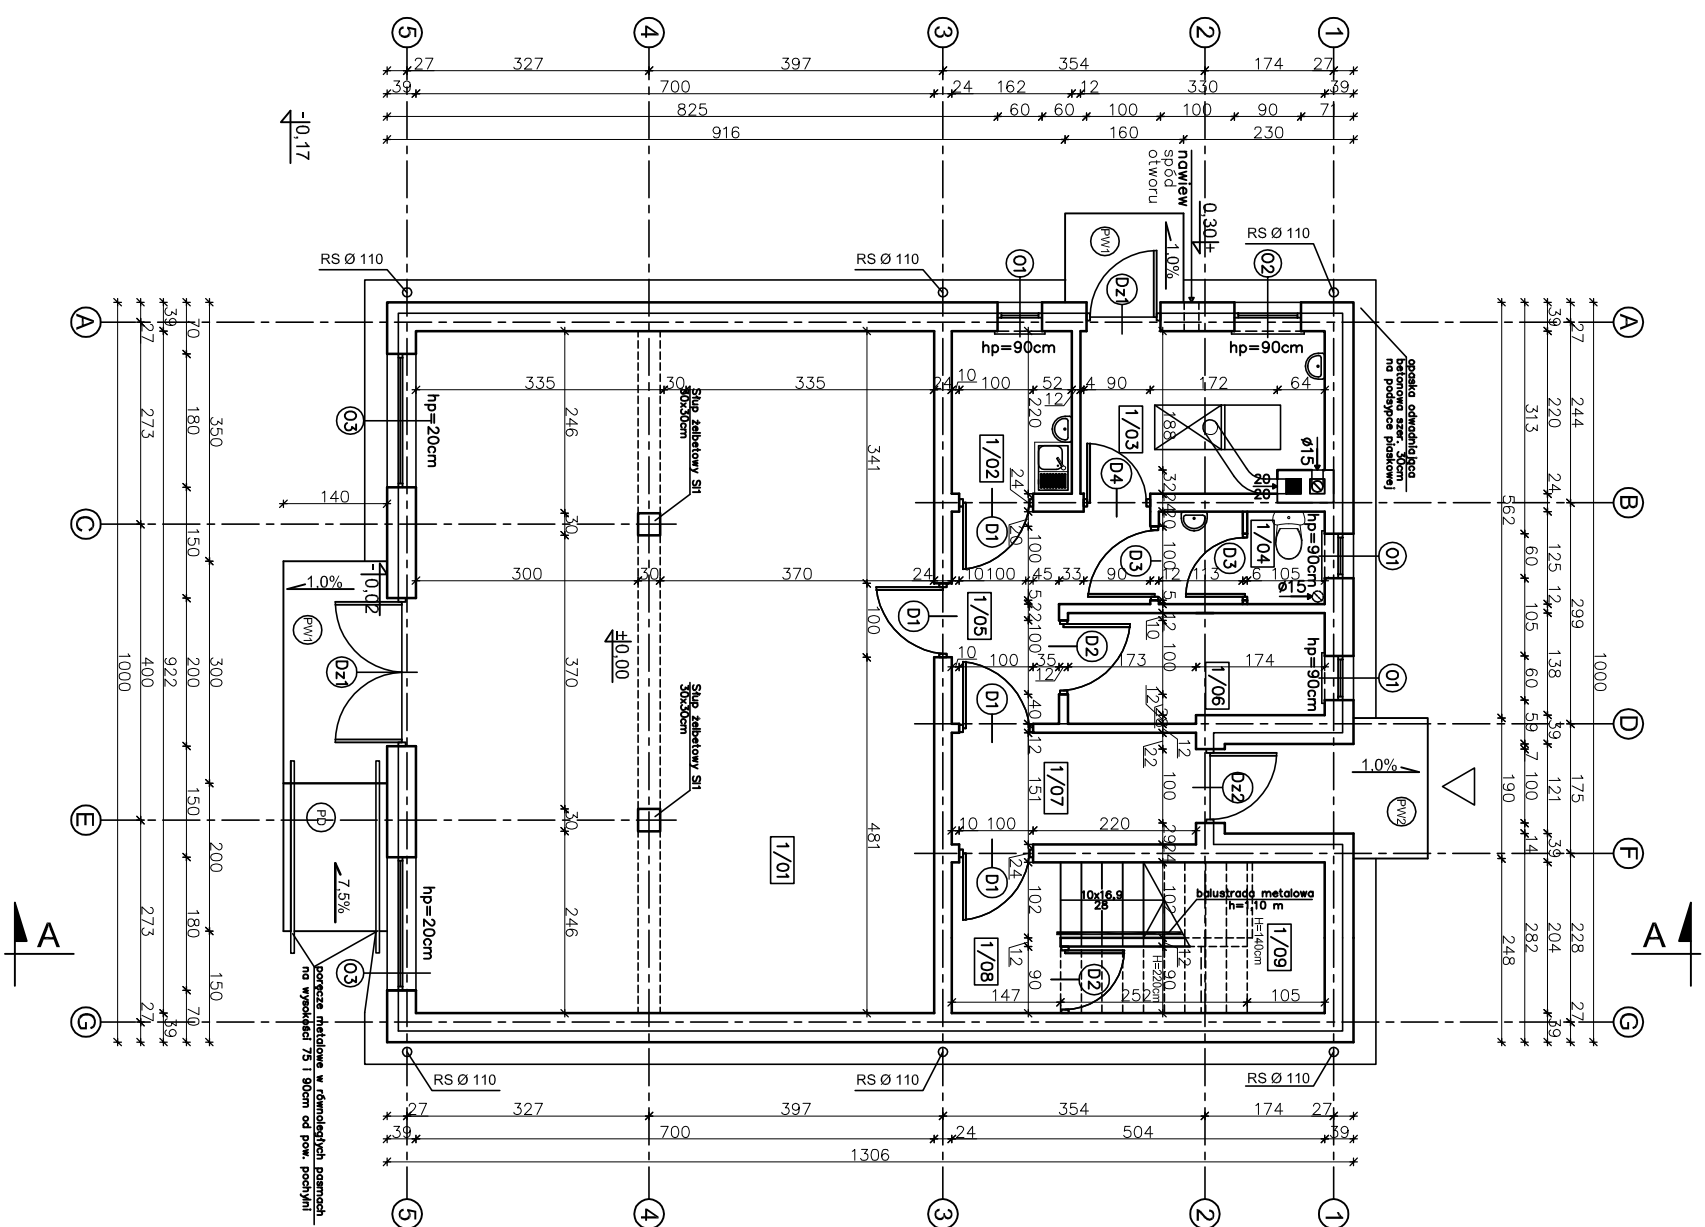

1/01	POM. USŁUGOWE	63,84 m ²
1/02	POM. SOCJALNE	3,45 m ²
1/03	KOTŁOWNIA	6,89 m ²
1/04	WC	2,59 m ²
1/05	KORYTARZ	5,53 m ²
1/06	SZATNIA	4,85 m ²
1/07	PRZEDSIONEK	4,84 m ²
1/08	KOMUNIKACJA	2,92 m ²
1/09	POM. GOSPODARCZE	6,46 (2,54) m ²
	RAZEM	101,37 (97,45) m ²

UWAGA:

Powierzchnie policzono zgodnie z rozporządzeniem Ministra Transportu, Budownictwa i Gospodarki Morskiej z dnia 25 kwietnia 2012 r. w sprawie szczególnego zakresu i formy projektu budowlanego. (Dz. U. poz. 462)

W CELU ZAPOBIEŻENIA DESTRUKCJI
GRUNTU WOKÓŁ BUDYNKU ZALECA SIĘ
ZASTOSOWANIE STUDZIENEK CHŁONNYCH
PRZY OPASCE ODWADNIAJĄCEJ

W CELU ZMINIMALIZOWANIA STRAT CIEPŁA POPRZECZ MOSTKI TERMICZNE, NALEŻY OCIEPLENIE ŚCIAN WYPROMADZIĆ NA 4cm W KIERUNKU OŚCIEŻNIC

EGZEMPLARZ POKAZOWY CHRONIONY PRAWEM AUTORSKIM	
NIE MOŻE BYĆ SPRZEDAWANY ORAZ STANOWIĆ LEGALNEJ PODSTAWY POZWOLENIA NA BUDOWĘ I INNYCH DECYZJI	
Powielanie i kopiowanie bez zezwolenia zabronione Ust. z dn. 4 lutego 1994r. (tekst jedn. Dz. U. z 2000r. Nr 80 poz. 904)	
Pieczałka znajduje się na wszystkich stronach dokumentacji	

	
nowy dom projekty budowlane	
26-200 Końskie ul. Kazanowska 18 tel. 41 372 88 06 www.nowydom-projekty.pl	
Temat:	BUDYNEK USŁUGOWY Z CZĘŚCIĄ MIESZKALNĄ UC51a
Inwestor:	
Lokalizacja:	
Branża:	A R C H I T E K T U R A
Tytuł rys:	RZUT PARKIERU
Projektował:	inż. Ryszard Fabrowski upr. bud. 27/66
Opracował:	mgr inż. Wojciech Sikora
Adaptacja:	
Podpis:	Data: