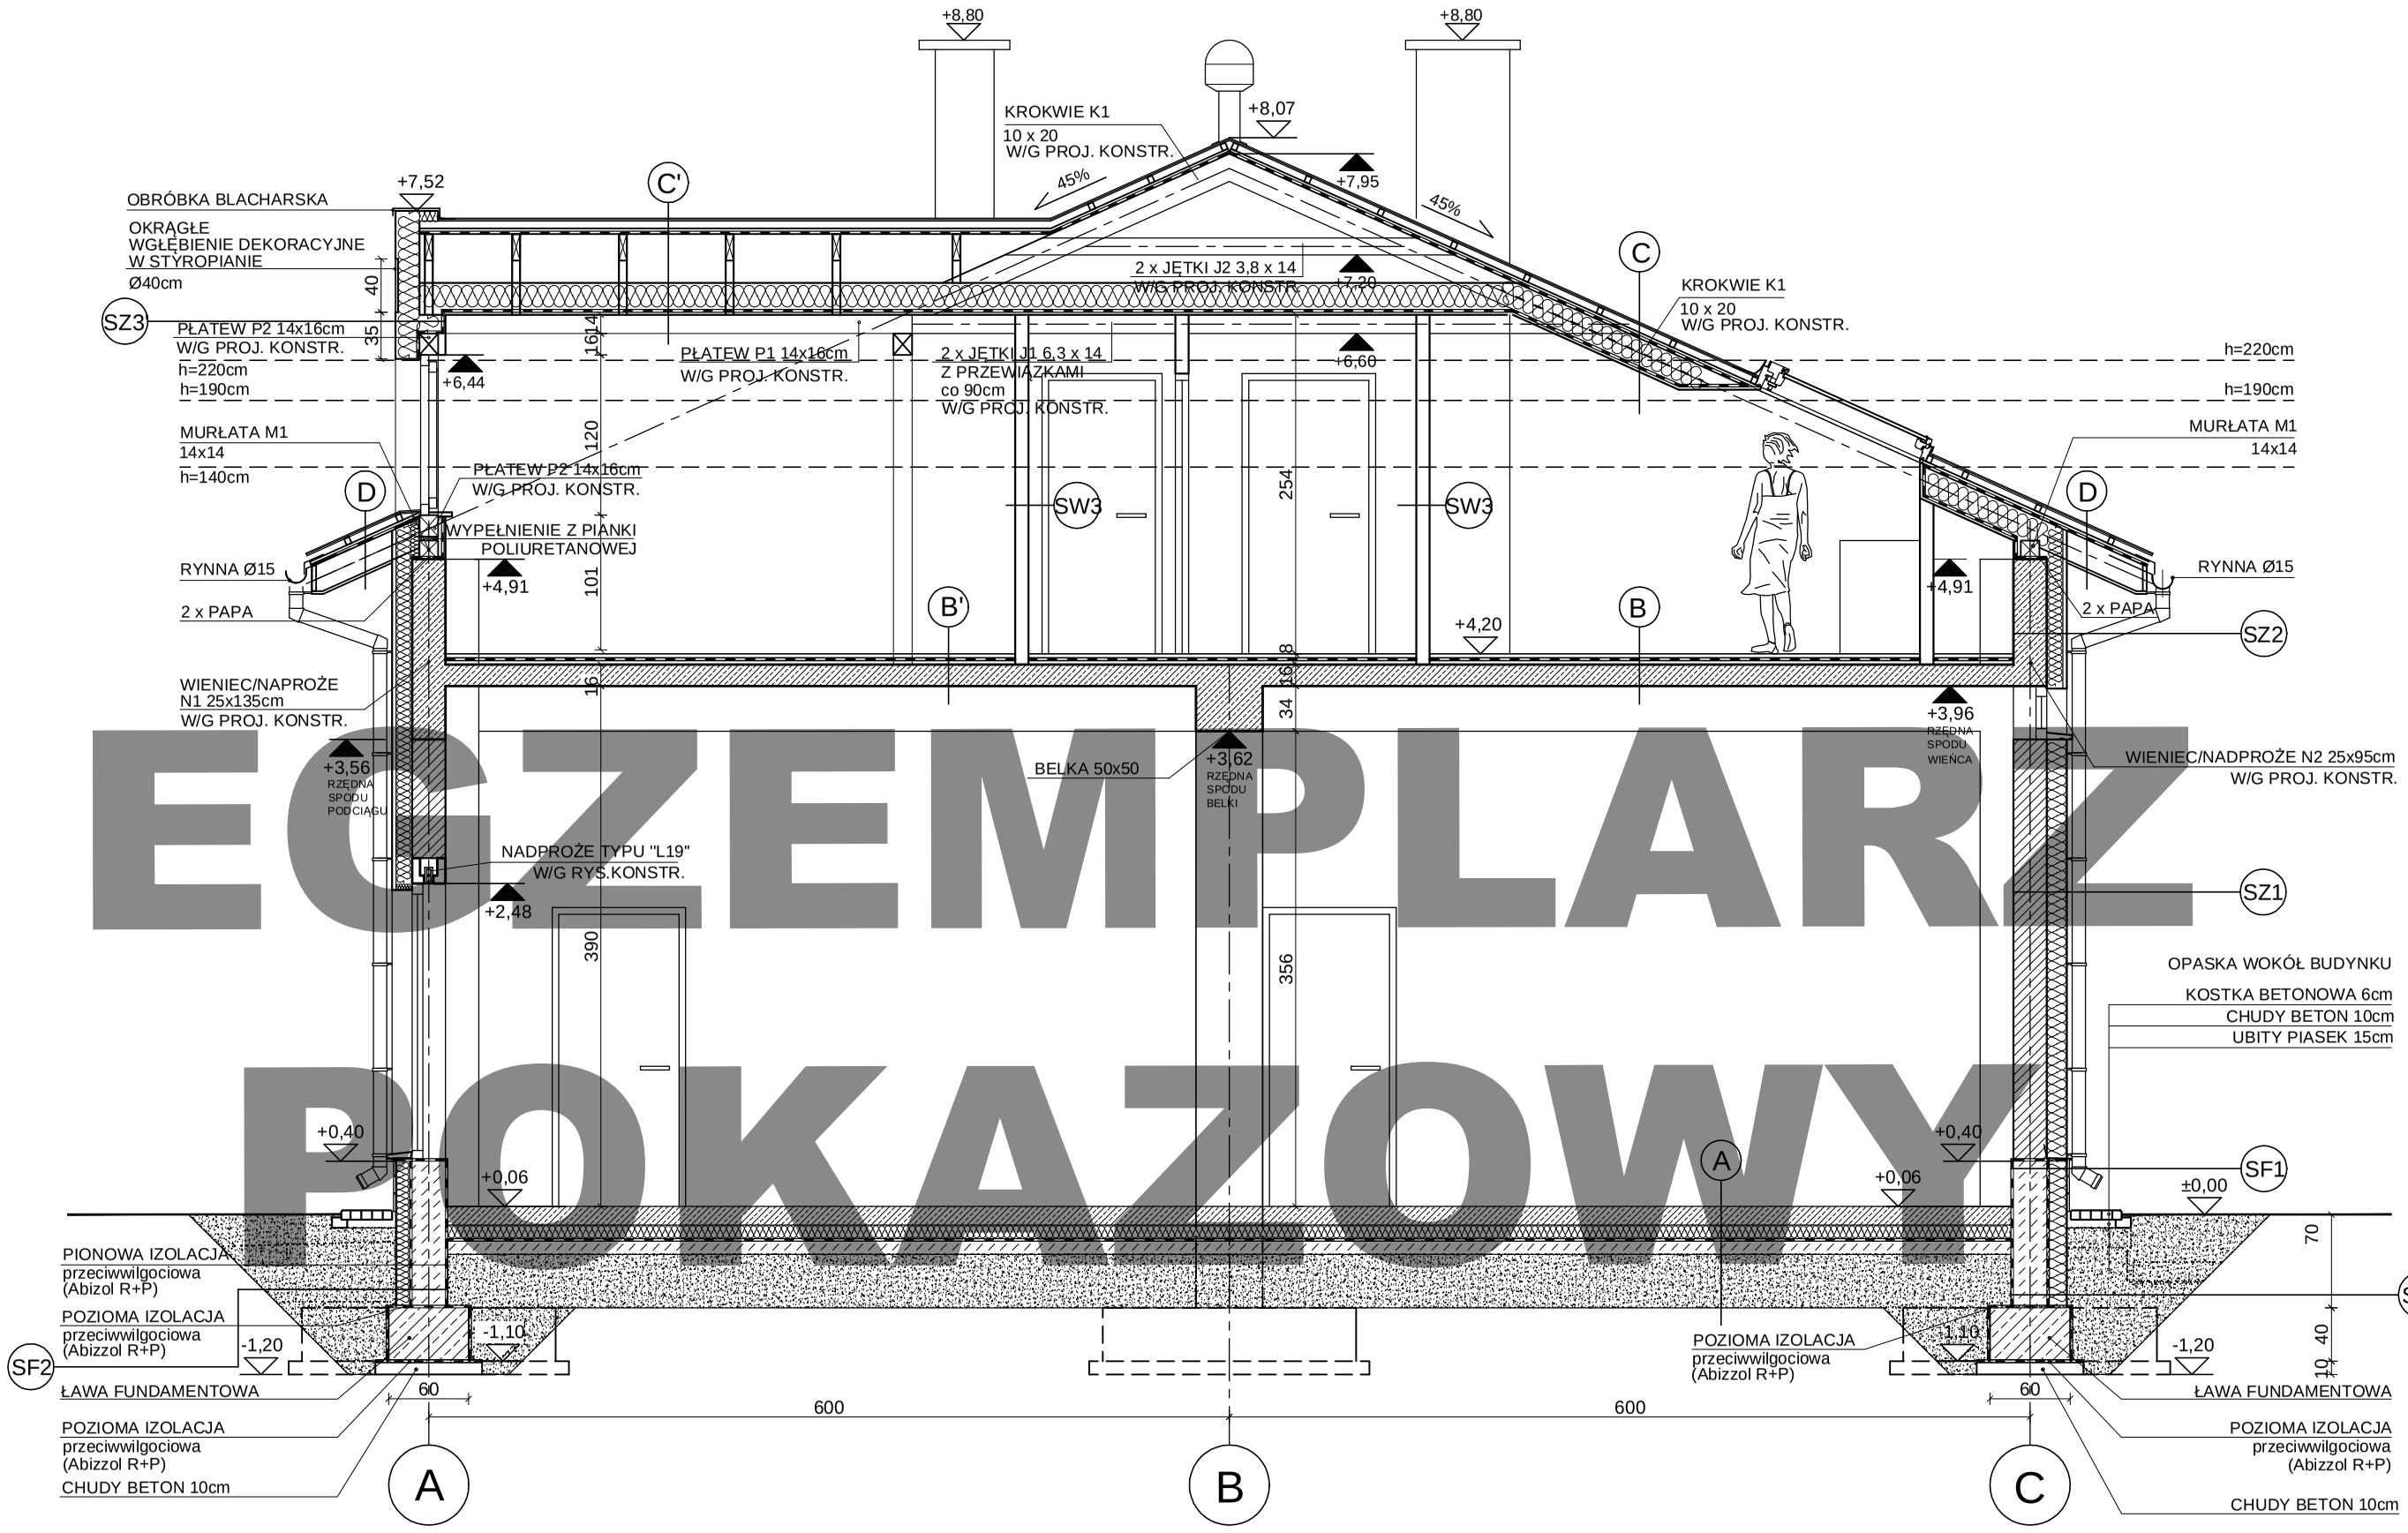



EGZEMPLARZ
POKAZOWY

| | | | | | |
|---|---|---|---|---|---|
| A -farba chlorokauczukowa<br>-płyta betonowa ze spadkiem 0,5% i 1% 8-14cm, zbrojona prętami Ø8 w siatce 20/20cm<br>-folia PE<br>-styropian EPS200 10cm<br>- 2 x papa asfaltowa<br>-podkład betonowy (C12/15) 10cm<br>-piasek stabilizowany cementem zagęszcz. mech. na mokro ~40cm | A' -gres na klej<br>-płyta betonowa 12cm, zbrojona prętami Ø8 w siatce 20/20cm<br>-folia PE<br>-styropian EPS200 10cm<br>- 2 x papa asfaltowa<br>-podkład betonowy (C12/15) 10cm<br>-piasek stabilizowany cementem zagęszcz. mech. na mokro ~40cm | C' -blachodachówka<br>-łaty 5x4 cm<br>-kontrłaty 4x2.5 cm<br>-papa<br>-pełne deskowanie 2 cm (płyty OSB)<br>-krokwie 6x18cm<br>-pustka powietrzna<br>-wełna mineralna 18cm<br>-izolacja paroszczelna (folia polietylenowa)<br>-płyty gk | D -blachodachówka<br>-łaty 5x4 cm<br>-kontrłaty 4x2.5 cm<br>-papa<br>-pełne deskowanie 2 cm (płyty OSB)<br>-krokwie 10x20cm / wełna mineralna 18cm<br>-podbitka z profili PCV | SF1 -okładzina klinkierowa 2cm<br>-izolacja termiczna - STYROFOAM IB-A 15cm<br>-abizol R+P (izolacja na gorąco) obustronnie<br>-ściana fundamentowa z bloczków beton. 25cm | SF2 -izolacja termiczna - STYROFOAM IB-A 15cm<br>-abizol R+P (izolacja na gorąco) obustronnie<br>-ściana fundamentowa z bloczków beton. 25cm | SW3 -płyta g-k na stelażu gr.10cm |
| B -gres na klej<br>-gładź cementowa 3cm<br>-folia izolacyjna - wywinąć na ścianę<br>-izol. akust. - styropian akustyczny 3cm<br>-strop żelbetowy 16cm<br>-tynk cienkowarstwowy z agregatu | B' -parkiet drewniany na klej<br>-gładź cementowa 2cm<br>-folia izolacyjna - wywinąć na ścianę<br>-izol. akust. - styropian akustyczny 3cm<br>-strop żelbetowy 16cm<br>-tynk cienkowarstwowy z agregatu | C -blachodachówka<br>-łaty 5x4 cm<br>-kontrłaty 4x2.5 cm<br>-papa<br>-pełne deskowanie 2 cm (płyty OSB)<br>-krokwie 10x20cm / wełna mineralna 18cm<br>-izolacja paroszczelna (folia polietylenowa)<br>-płyty gk | SZ1 -tynk akrylowy<br>-styropian 15cm<br>-pustak ceramiczny 25cm<br>-tynk cem.- wap.<br>SZ2 -okładzina - deskowanie (powyżej +3,56m)<br>-styropian 12cm<br>-żelbet 25cm<br>-tynk cem.- wap.<br>SZ3 (ściana frontowa lukarny)<br>-płyta OSB + tynk na siatce<br>-wełna mineralna 18cm (32cm - nad płatwią P2)<br>-izolacja paroszczelna (folia polietylenowa)<br>-płyta gk | | | |

**PROJEKT BUDOWLANY BUDYNKU USŁUGOWEGO "MURATOR UC 52"**

| | | | | |
|---|---|---|---|---|
| etap projektu: **BUDOWLANY** | inwestor : | | | branża: **ARCHITEKTURA** |
| | adres inwest. : | | | |
| wg design pracownia architektoniczna<br>04 - 357 Warszawa<br>ul.Grochowska 194/196<br>tel. 022 512 0088<br>501 574 745<br>e-mail: pracownia@wgdesign.pl | **PRZEKRÓJ A-A** | | **skala: 1:50** | nr rysunku: **A-04** |
| | proj: arch. Wojciech Gałązka | nr upr. bud: MA/068/08 | | UC 52 - Styczeń 2013 |
| | arch. Beata Orpel | | | |
| | adaptacja: | | | data adaptacji: |