


EGZEMPLARZ POKAZOWY

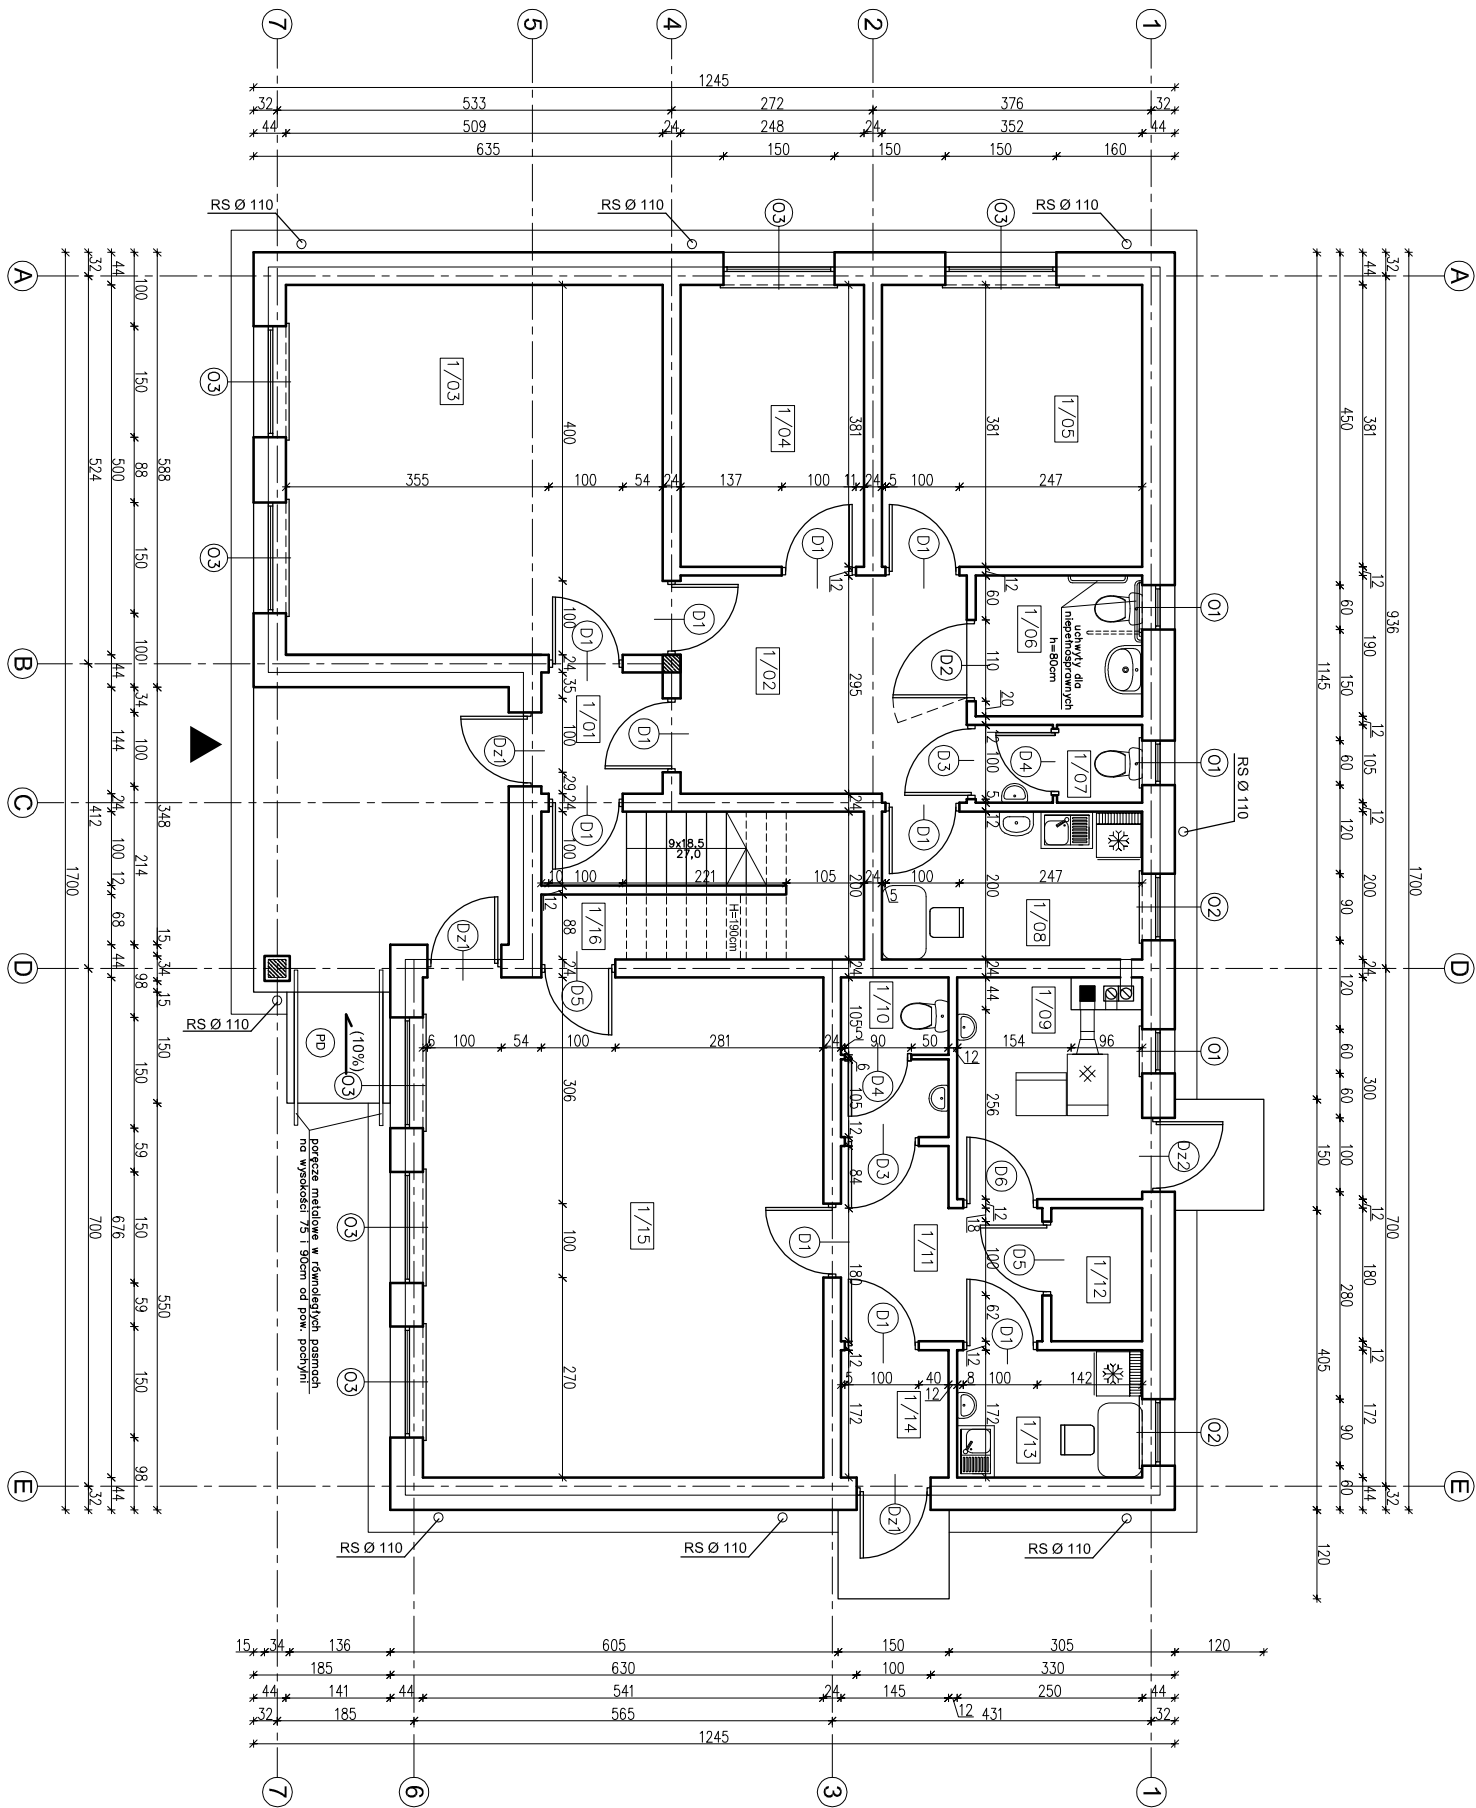

1/01	PRZEDSIONEK	2,59m ²
1/02	KORYTARZ	11,21m ²
1/03	POM. BIUROWE	25,15m ²
1/04	POM. BIUROWE	9,26m ²
1/05	POM. BIUROWE	13,19m ²
1/06	WC DLA NIEPEŁNOSPRAWNYCH	4,15m ²
1/07	WC	2,26m ²
1/08	POM. SOCJALNE	6,88m ²
1/09	KOTŁOWNIA	6,91m ²
1/10	WC	3,02m ²
1/11	KORYTARZ	5,95m ²
1/12	POM. GOSPODARCZE	2,12m ²
1/13	POM. SOCJALNE	4,17m ²
1/14	PRZEDSIONEK	2,39m ²
1/15	POM. USŁUGOWE	36,21m ²
1/16	POM. GOSPODARCZE	4,82 (2,27)m ²
RAZEM		140,28 (137,73)m ²

UWAGA:
Powierzchnie policzono zgodnie z rozporządzeniem Ministra Transportu, Budownictwa i Gospodarki Morskiej z dnia 25 kwietnia 2012 r. w sprawie szczegółowego zakresu i formy projektu budowlanego. (Dz. U. poz. 462)

EGZEMPLARZ POKAZOWY

EGZEMPLARZ POKAZOWY

EGZEMPLARZ POKAZOWY

CHRONIONY PRAWEM AUTORSKIM

NIE MOŻE BYĆ SPRZEDAWANY
ORAZ STANOWIĆ LEGALNEJ PODSTAWY
POZWOLENIA NA BUDOWĘ I INNYCH DECYZJI

Powielanie i kopiowanie bez zezwolenia zabronione
Ust. z dn. 4 lutego 1994r.
(tekst jedn. Dz. U. z 2000r. Nr 80 poz. 904)

Pieszczałka znajduje się na wszystkich stronach dokumentacji

nowy dom

projekty budowlane

26-200 Koniskie

ul. Kazanowska 120

tel. 41 372 88 36

www.nowydom-projekty.pl

Temat:	BUDYNEK USŁUGOWY UCZO
Investor:	
Lokalizacja:	
Branża:	ARCHITEKTURA
Tytuł rys:	RZUT PARKTERU
Projektował:	inż. Stanisław Gurdziel
Adaptacja:	inż. bud. 228/KL/72
Opracował:	mgr inż. Wojciech Sikora
Skala:	1:100
Podpis:	
Data:	

nr rys:

A - 5