RYSUNEK POKAZOWY

RYSUNEK POKAZOWY

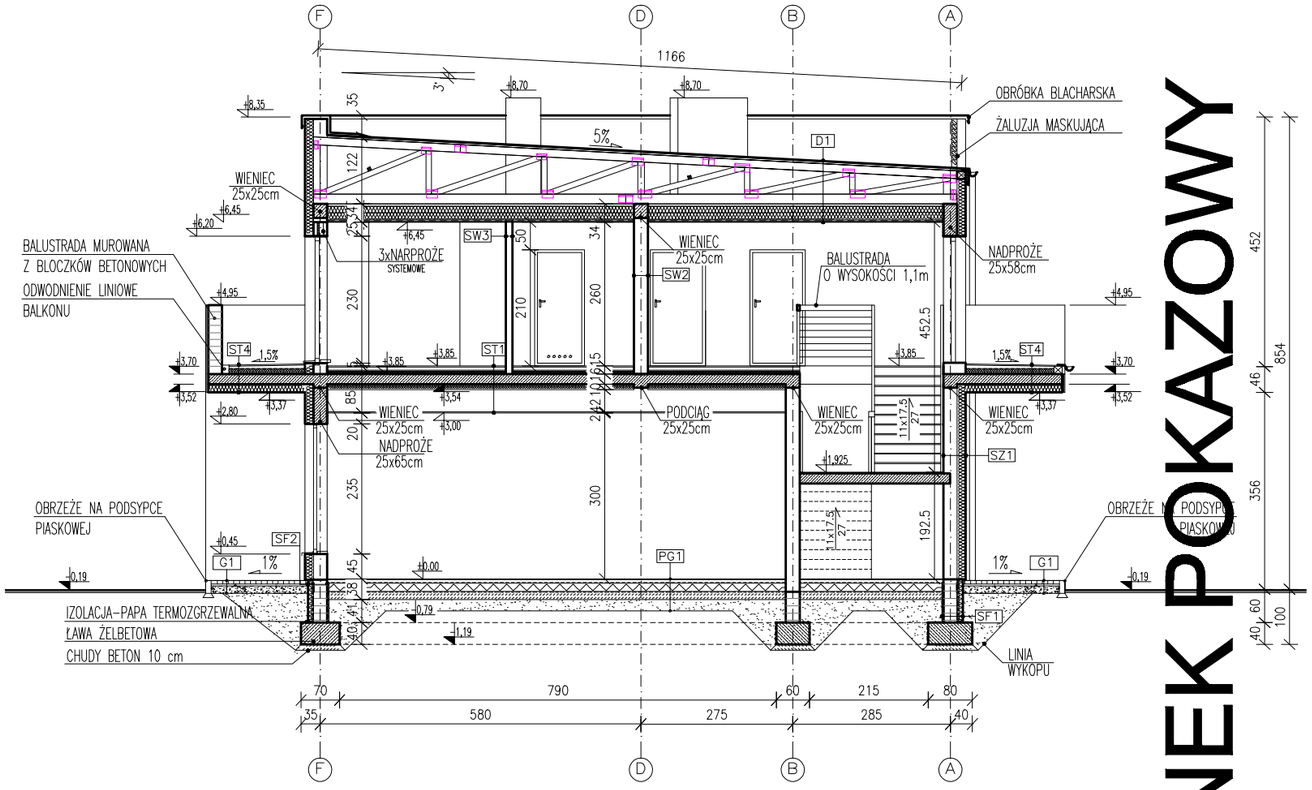

RYSUNEK POKAZOWY

RODZAJE PRZEKROJ

PG1

PŁYTKI CERAM.	2,0 cm
WYLEWKA BET.	6,0 cm
FOLIA PE	
STYROPIAN EPS 100	15,0 cm
2X PAPA ASFALTOWA NA LEPIKU	
CHUDY BETON	15,0 cm
PIASEK ZAGĘSZCZONY	20,0 cm

ST1

PŁYTKI CERAM./PANELE PODŁ.	2,0 cm
WYLEWKA BET.	6,0 cm
FOLIA PE	
STYROPIAN EPS 100	7,0 cm
STROP ŻELBETOWY	16,0 cm
AKU PŁYTA ISOVER	10,0 cm
PUSTKA POWIETRZNA	42 cm
PŁYTY GKF	2x1,25 cm

ST2

PŁYTKI CERAM./PANELE PODŁ.	2,0 cm
WYLEWKA BET.	6,0 cm
FOLIA PE	
STYROPIAN EPS 100	7,0 cm
STROP ŻELBETOWY	16,0 cm
PŁYTY GKF	2x1,25 cm

ST3

PŁYTKI CERAM./PANELE PODŁ.	2,0 cm
WYLEWKA BET.	6,0 cm
FOLIA PE	
STYROPIAN EPS 100	7,0 cm
STROP ŻELBETOWY	16,0 cm
AKU PŁYTA ISOVER	10,0 cm
PŁYTY GKF	2x1,25 cm

ST4

PŁYTKI MROZOODPORNE	2,0 cm
WYLEWKA BET.	6,0–4,0 cm
FOLIA PE	
STYROPIAN XSP	10 cm
STROP ŻELBETOWY	18,0 cm
STYROPIAN EPS 70	15,0 cm
TYNK CIENKOWARSTWOWY	0,2 cm

SZ1

TYNK CIENKOWARSTWOWY/DESLKI ELEW.	
STYROPIAN EPS 70	15,0 cm
PUSTAK POROTHERM	25,0 cm
TYNK CEM-WAP	1,5 cm

SW1

TYNK CEM-WAP	1,5cm
PUSTAK POROTHERM	25cm
WEŁNA MINERALNA	5,0cm
TYNK CIENKOWARSTWOWY	0,2cm

SW2

TYNK CEM-WAP	1,5cm
PUSTAK POROTHERM	25cm
TYNK CEM.-WAP.	1,5cm

SW3

TYNK CEM-WAP	1,5cm
CEGŁA KRATÓWKA	12cm
TYNK CEM.-WAP.	1,5cm

SF1

TYNK ŻYWICZNY	
POLISTYREN EKSTRUDOWANY	10,0cm
IZOLACJA PIONOWA	
BLOCZEK BETONOWY	25,0cm
IZOLACJA PIONOWA	

SF2

FONDALINE	
POLISTYREN EKSTRUDOWANY	10,0cm
IZOLACJA PIONOWA	
BLOCZEK BETONOWY	25,0cm
IZOLACJA PIONOWA	

D1

GONTY BITUMICZNE
PAPA PODKŁADOWA
DESKOWANIE PEŁNE LUB PŁYTA OSB
WIĄZAR DACHOWY
WEŁNA MINERALNA 25 cm
SUFIT PODWIESZANY Z PŁYT: 2xG-KF

G1

KOSTKA BRUKOWA gr. 6 cm
PODSYPKA CEM.-PIASKOWA 1:4 gr. 3 cm
PIASEK ŚREDNI gr. 10 cm

RYSUNEK POKAZOWY

PRZEKRÓJ B-B		SKALA 1:100	BRANŻA ARCH.
OBIEKT	BUDYNEK MIESZKALNO-USŁUGOWY		
ADRES BUDOWY			
INWESTOR			
AUTOR PROJEKTU	mgr inż. arch. Izabela Malinowska upr. nr 57/00		PODPIS
PROJEKTANT SPRAWDZAJĄCY	mgr inż. arch. Piotr Wieczorek upr. nr 1[illegible]		PODPIS
PRACOWNIA PROJEKTOWA I.M. PROJEKT www.IMPROJEKTY.pl 44-240 ŻORY, [illegible]CZYŃSKA 25 tel.: 606 75 27 38, 32 43 43 [illegible]			NR RYS. A8
		GRUDZIEŃ 2016 R.	