


UWAGA:
PLYTY STYROPIANOWE EPS NIE MOGĄ BYĆ STOSOWANE
W BEZPOŚREDNIM KONTAKCIE Z SUBSTANCJAMI DZIAŁAJĄCYMI
DESTRUKCYJNIE NA POLISTYREN NP.: ROZPUSZCZALNIKI
ORGANICZNE JAK ACETON, BENZEN, TEREPNTYNA, BENZYNA.

RYSUNEK POKAZOWY

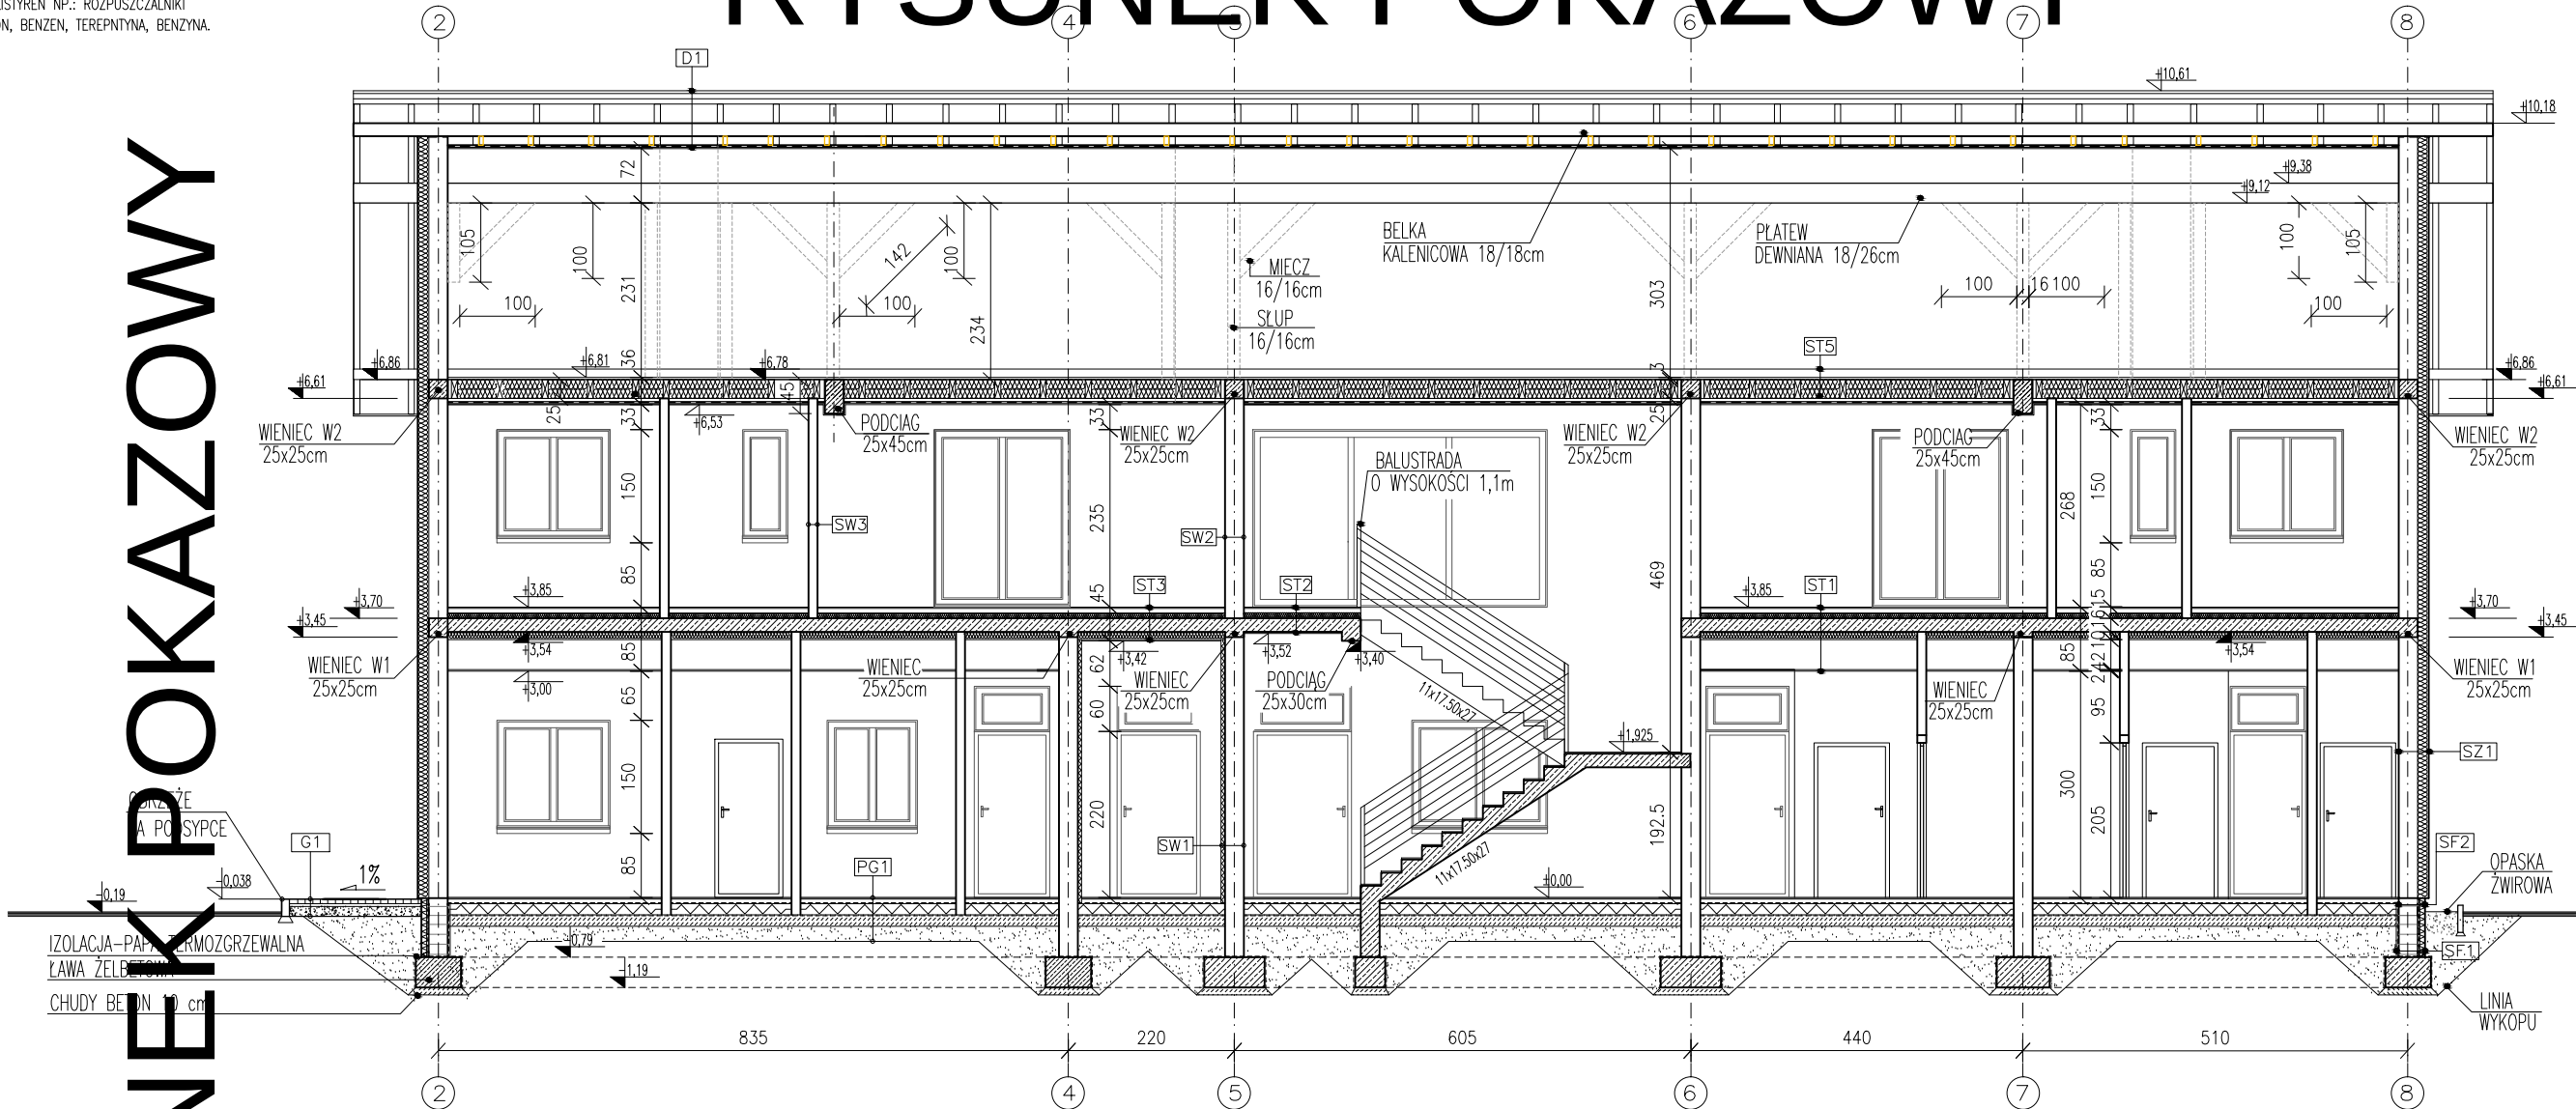

RODZAJE PRZECRÓD

RYSUNEK POKAZOWY

PG1

PLYTKI CERAM.	2,0 cm
WYLEWKA BET.	6,0 cm
FOLIA PE	
STYROPIAN EPS 100	15,0 cm
2X PAPA ASFALTOWA NA LEPIKU	
CHUDY BETON	15,0 cm
PIASEK ZAGĘSZCZONY NA MOKRO	20,0 cm

ST1

PLYTKI CERAM./PANELE PODŁ.	2,0 cm
WYLEWKA BET.	6,0 cm
FOLIA PE	
STYROPIAN EPS 100	7,0 cm
STROP ŻELBETOWY	16,0 cm
AKU PŁYTA ISOVER	10,0 cm
PUSTKA POWIETRZNA	42 cm
PLYTY GKF	2x1,25 cm

ST2

PLYTKI CERAM./PANELE PODŁ.	2,0 cm
WYLEWKA BET.	6,0 cm
FOLIA PE	
STYROPIAN EPS 100	7,0 cm
STROP ŻELBETOWY	16,0 cm
PLYTY GKF	2x1,25 cm

ST3

PLYTKI CERAM./PANELE PODŁ.	2,0 cm
WYLEWKA BET.	6,0 cm
FOLIA PE	
STYROPIAN EPS 100	7,0 cm
STROP ŻELBETOWY	16,0 cm
AKU PŁYTA ISOVER	10,0 cm
PLYTY GKF	2x1,25 cm

ST4

PLYTKI MROZOODPORNE	2,0 cm
WYLEWKA BET.	6,0-4,0 cm
FOLIA PE	
STYROPIAN XSP	10,0 cm
STROP ŻELBETOWY	18,0 cm
STYROPIAN EPS 70	15,0 cm
TYNK CIENKOWARSTWOWY	0,2 cm

ST5

DESKI PODŁOGOWE	2,5 cm
BELKI STROPOWE 8x25cm/WELNA MINERALNA 20cm	
FOLIA PAROSZCZELNA	
PLYTY G-KF	1.25cm

SZ1

TYNK CIENKOWARSTWOWY/DESKI ELEW.	
STYROPIAN EPS 70	15,0 cm
PUSTAK POROTHERM	25,0 cm
TYNK CEM.-WAP.	1,5 cm

SZ3

DESKI ELEWACYJNE NA RUSZCIE DREWNIANYM	
STYROPIAN EPS 70	15,0 cm
PUSTAK CERAMICZNY	25,0 cm
TYNK CEM.-WAP.	1,5 cm

SW1

TYNK CEM.-WAP	1,5cm
PUSTAK POROTHERM	25cm
WELNA MINERALNA	5,0cm
TYNK CIENKOWARSTWOWY	0,2cm

SW2

TYNK CEM.-WAP	1,5cm
PUSTAK POROTHERM	25cm
TYNK CEM.-WAP.	1,5cm

SW3

TYNK CEM.-WAP	1,5cm
CEGLA KRATÓWKA	12cm
TYNK CEM.-WAP.	1,5cm

SF1

FONDALINE	
POLISTYREN EKSTUDOWANY	10,0cm
IZOLACJA PIONOWA	
BŁOCZEK BETONOWY	25,0cm
IZOLACJA PIONOWA	

SF2

PLYTKI KLINKIEROWE COKOŁOWE	
POLISTYREN EKSTUDOWANY	10,0cm
IZOLACJA PIONOWA	
BŁOCZEK BETONOWY	25,0cm
IZOLACJA PIONOWA	

D1

DACHÓWKA CERAMICZNA	
ŁATY 5/5cm	
KONTROLATY 4/5cm	
FOLIA PAROPRZEPUSZCZALNA	
KROKIEWE 8/20cm/WELNA MINERALNA 15cm (lambda: 0.038)	
FOLIA PAROSZCZELNA	
PLYTY G-KF	1.25cm

D2

DACHÓWKA CERAMICZNA	
ŁATY 5/5cm	
KONTROLATY 4/5cm	
FOLIA PAROPRZEPUSZCZALNA	
KROKIEWE 8/20cm	
DESKOWANIE OKAPU	1.9cm

G1

KOSTKA BRUKOWA gr. 6 cm	
PODSYPKA CEM.-PIASKOWA 1:4 gr. 3 cm	
PIASEK ŚREDNI gr. 10 cm	

PRZECRÓJ A-A		SKALA 1:100
Murator - UC 69a WILKOPOLE PODSTAWOWA		ARCH.
OBIEKT	BUDYNEK MIESZKALNO-USŁUGOWY	
ADRES BUD.		
INWESTOR		
AUTOR PROJEKTU	mgr inż. arch. Izabela M.	PODPIS
PROJEKTANT	mgr inż. arch. Piotr Maciejczak	PODPIS
SPRAWDZAJĄCY	mgr inż. arch. Piotr Maciejczak	PODPIS
AUTOR ADAPTACJI		PODPIS
PRACOWNIA PROJEKTOWA I.M. PROJEKTY		RYŚ. A8
44-240 20 001. PSZCZYŃSKA 25 tel.: 606 75 27 38		DATA: 03.10.2023