


RYSUNEK POKAZOWY

RYSUNEK POKAZOWY

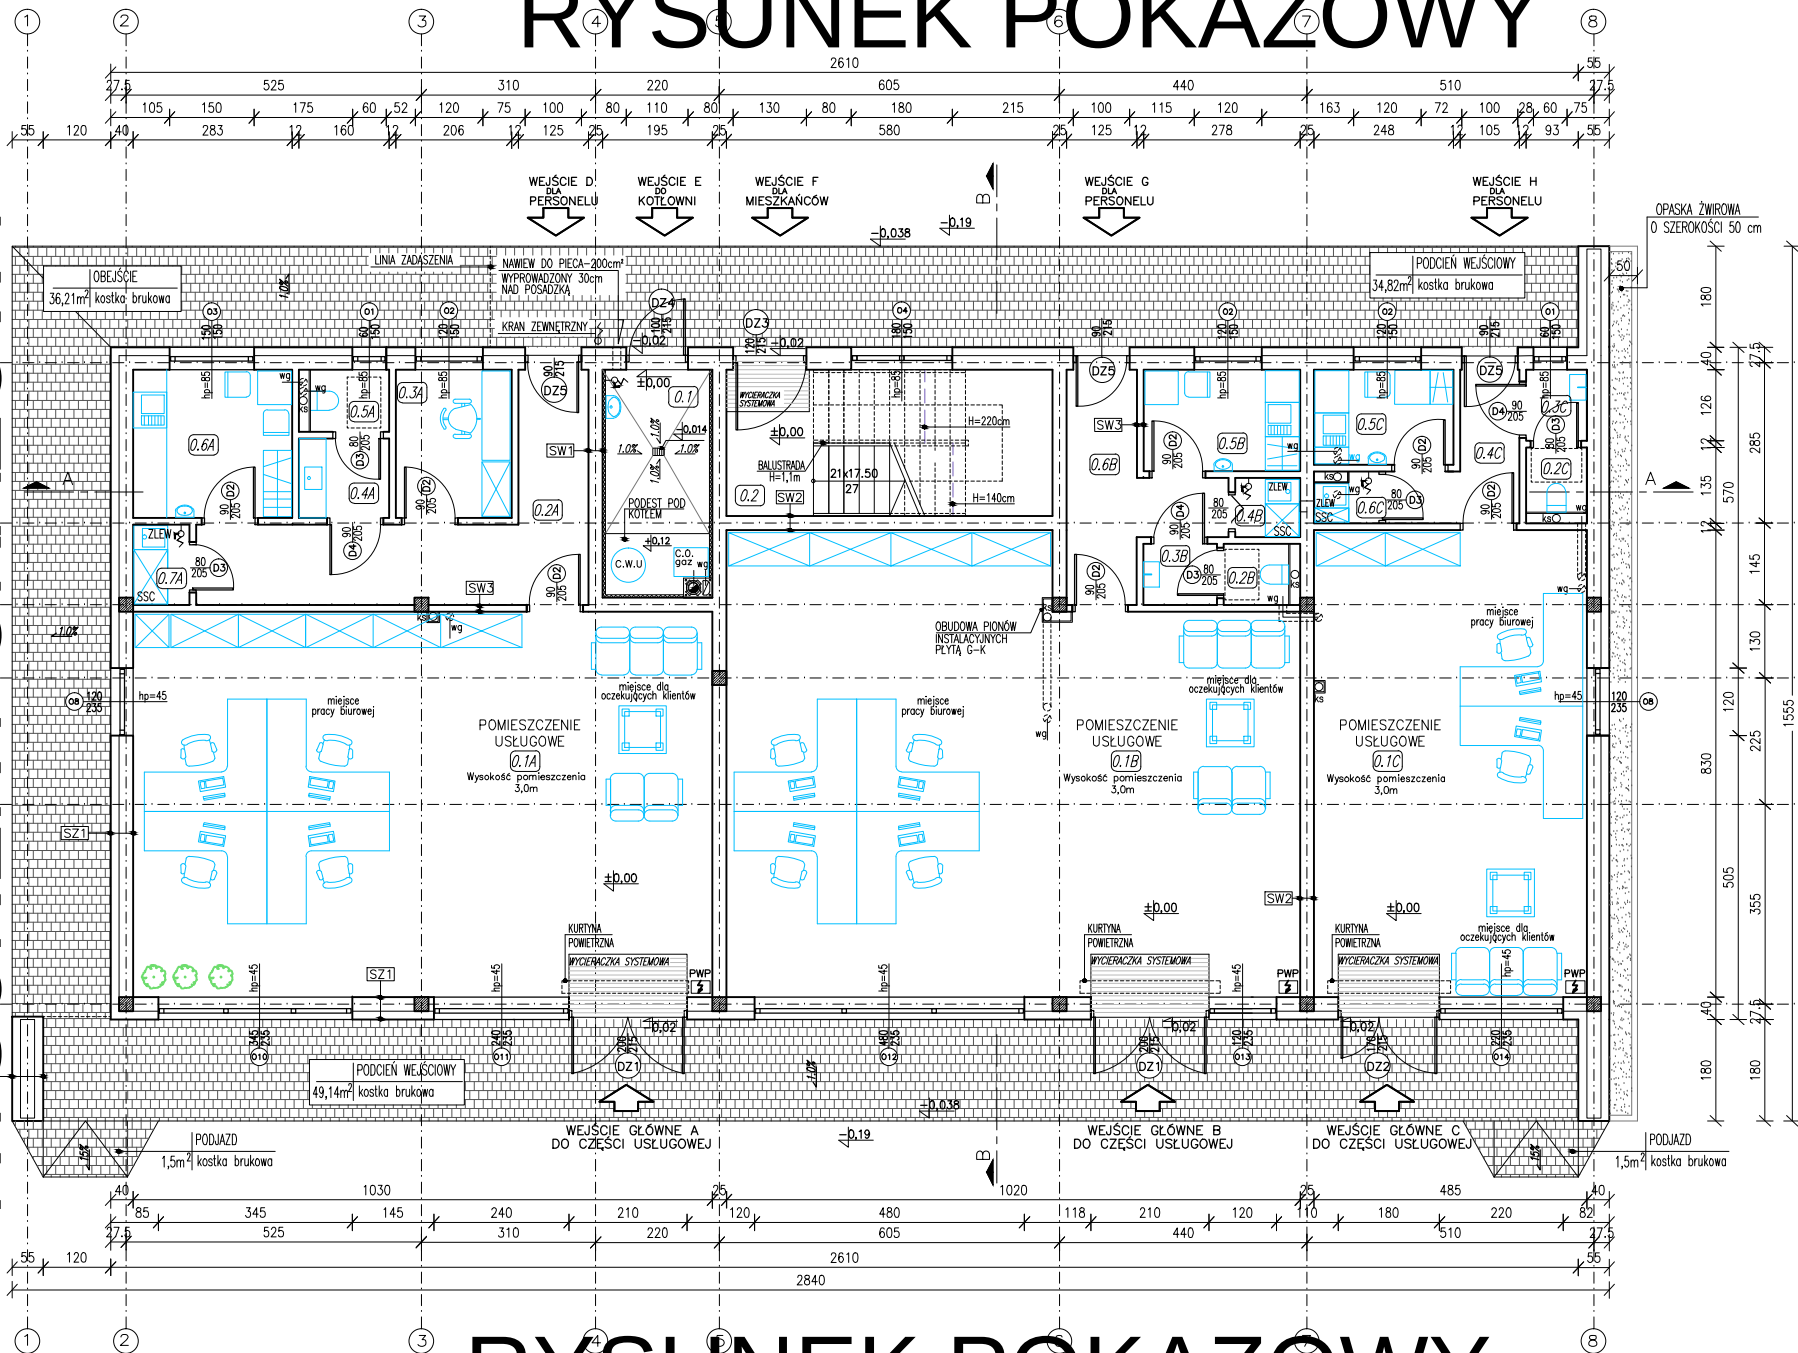

RYSUNEK POKAZOWY

LEGENDA:

- ~ ZŁĄCZKA DO WĘŻA
- ▣ II KRATKA ŚCIEKOWA
- WENTYLACJA GRAWITACYJNA WYPROWADZONA PONAD DACH
- ZLEW ZLEW MONTOWANY NA WYSOKOŚCI 50 cm
- PWP PRZECIWPOŻAROWY WYŁĄCZNIK PRĄDU
- SSC SZAFKA NA ŚRODKI CZYSTOŚCI
- SZAFKA UBRANIOWA
- WOLNA PRZESTRZEŃ PRZED ARMATURĄ 60x90cm
- BAŁUSTADY WEWNĘTRZNE I ZEWNĘTRZNE WYKONANE O WYSOKOŚCI 1,1m
- PIONY INSTALACYJNE NALEŻY OBUDOWĆ PŁYTĄ G-K
- ROZCIĄG, SŁUPY ŻELBETOWE
- ŚCIANIE POMIĘDZY KOTŁOWNIĄ A CZĘŚCIĄ USŁUGOWĄ ORAZ KLATKĄ SCHODOWĄ NALEŻY ZAIZOLOWAĆ TERMICZNIE WEWNĘTRZNA MINERALNĄ GR. 5 cm
- W POMIESZCZENIACH WC ZASTOSOWAĆ SZYBĘ NIEPRZEZIERNĄ
- RURY KANALIZACYJNE – TYP: NISKOSZUMOWE

RODZAJE ŚCIAN

U=0.172 W/m2k
TYNK CIĘNWARSTWOWY/DESKI ELEWACYJNE 0,2 cm
PROFIL EPS 70 15,0 cm
PUSTAK POROTHERM 25,0 cm
TYNK CEM.-WAP. 1,5 cm
SW1
TYNK CEM.-WAP. 1,5cm
PUSTAK POROTHERM 25cm
WĘŻ MINERALNA 5,0cm
TYNK CEM.-WAP. 0,2cm
SW2
TYNK CEM.-WAP. 1,5cm
CEGLA KRATÓWKA 12cm
TYNK CEM.-WAP. 1,5cm

ZESTAWIENIE POMIESZCZEŃ:

0.1	kotłownia	0.2B	w.c.
pow. użytkowa=7,06 pow. netto=7,06	plytki ceramiczne	pow. użytkowa=1,19 pow. netto=1,19	plytki ceramiczne
0.2	klatka schodowa	0.3B	przedsionek
pow. użytkowa=9,06 pow. netto=14,83	plytki ceramiczne	pow. użytkowa=1,35 pow. netto=1,35	plytki ceramiczne
0.4B	pom. czystościowe	0.5B	pom. socjalne
pow. użytkowa=1,15 pow. netto=1,15	plytki ceramiczne	pow. użytkowa=4,87 pow. netto=4,87	plytki ceramiczne
0.2A	korytarz	0.6B	korytarz
pow. użytkowa=13,04 pow. netto=13,04	plytki ceramiczne	pow. użytkowa=6,74 pow. netto=6,74	plytki ceramiczne

LOKAL UŻYTKOWY A

0.1A	pow. usługowa	0.5B	pom. socjalne
pow. użytkowa=9,95 pow. netto=9,95	plytki ceramiczne	pow. użytkowa=4,87 pow. netto=4,87	plytki ceramiczne
0.2A	korytarz	0.6B	korytarz
pow. użytkowa=13,04 pow. netto=13,04	plytki ceramiczne	pow. użytkowa=6,74 pow. netto=6,74	plytki ceramiczne

LOKAL UŻYTKOWY C

0.3A	biuro	0.1C	pow. usługowa
pow. użytkowa=5,23 pow. netto=5,23	plytki ceramiczne	pow. użytkowa=39,87 pow. netto=39,87	plytki ceramiczne
0.4A	przedsionek	0.2C	w.c.
pow. użytkowa=2,16 pow. netto=2,16	plytki ceramiczne	pow. użytkowa=1,18 pow. netto=1,18	plytki ceramiczne
0.5A	w.c.	0.3C	przedsionek
pow. użytkowa=1,46 pow. netto=1,46	plytki ceramiczne	pow. użytkowa=1,29 pow. netto=1,29	plytki ceramiczne
0.6A	pom. socjalne	0.4C	korytarz
pow. użytkowa=7,28 pow. netto=7,28	plytki ceramiczne	pow. użytkowa=3,94 pow. netto=3,94	plytki ceramiczne
0.7A	pom. czystościowe	0.5C	pom. socjalne
pow. użytkowa=1,36 pow. netto=1,36	plytki ceramiczne	pow. użytkowa=4,06 pow. netto=4,06	plytki ceramiczne

LOKAL UŻYTKOWY B

0.1B	pow. usługowa	0.6C	pom. czystościowe
pow. użytkowa=77,57 pow. netto=77,57	plytki ceramiczne	pow. użytkowa=0,89 pow. netto=0,89	plytki ceramiczne

POWIERZCHNIA ZABUDOWY: 322,77 m²
POWIERZCHNIA UŻYTKOWA (bez kotłowni): 253,64 m²
POWIERZCHNIA NETTO: 266,47 m²

POWIERZCHNIE LICZONE ZGODNIE Z ROZPORZĄDZENIEM MINISTRA TRANSPORTU, BUDOWNICTWA I GOSPODARKI MORSKIEJ Z DZIA 25 KWIETNIA 2012 R. W SPRAWIE SZCZEGÓŁOWEGO ZAKRESU I FORMY PROJEKTU BUDOWLANEGO POWIERZCHNIE LICZONE SĄ W ŚWIELE WYKONCZONYCH ŚCIAN.

UWAGA!

– DRZWI ZEWNĘTRZNE DO POMIESZCZEŃ NR: 0.1, 0.2, 0.1A, 0.2A, 0.1B, 0.6B, 0.1C, 0.4C POSIADAJĄ DOŚWIEDŁA O WYSOKOŚCI 60cm.

RZUT PARTERU – ARANŻACJA	1:100
Murator – UC 65 – WERSJA PODSTAWOWA	ARCH.
OBIEKT	BUDYNEK KUCHALNO-USŁUGOWY
ADRES BUD.	
INWESTOR	
AUTOR PROJEKTU	mgr inż. arch. Izabela Włoch
PROJEKTANT	mgr inż. arch. Piotr Węcho
AUTOR ADAPTACJI	
PRACOWNIA PROJEKTOWA I.M. PROJEKTY	NR RYS. A3
www.IMPROJEKTY.pl	
44-240 00 00, ul. PSZCZYŃSKA 25 tel.: 606 75 27 38	