


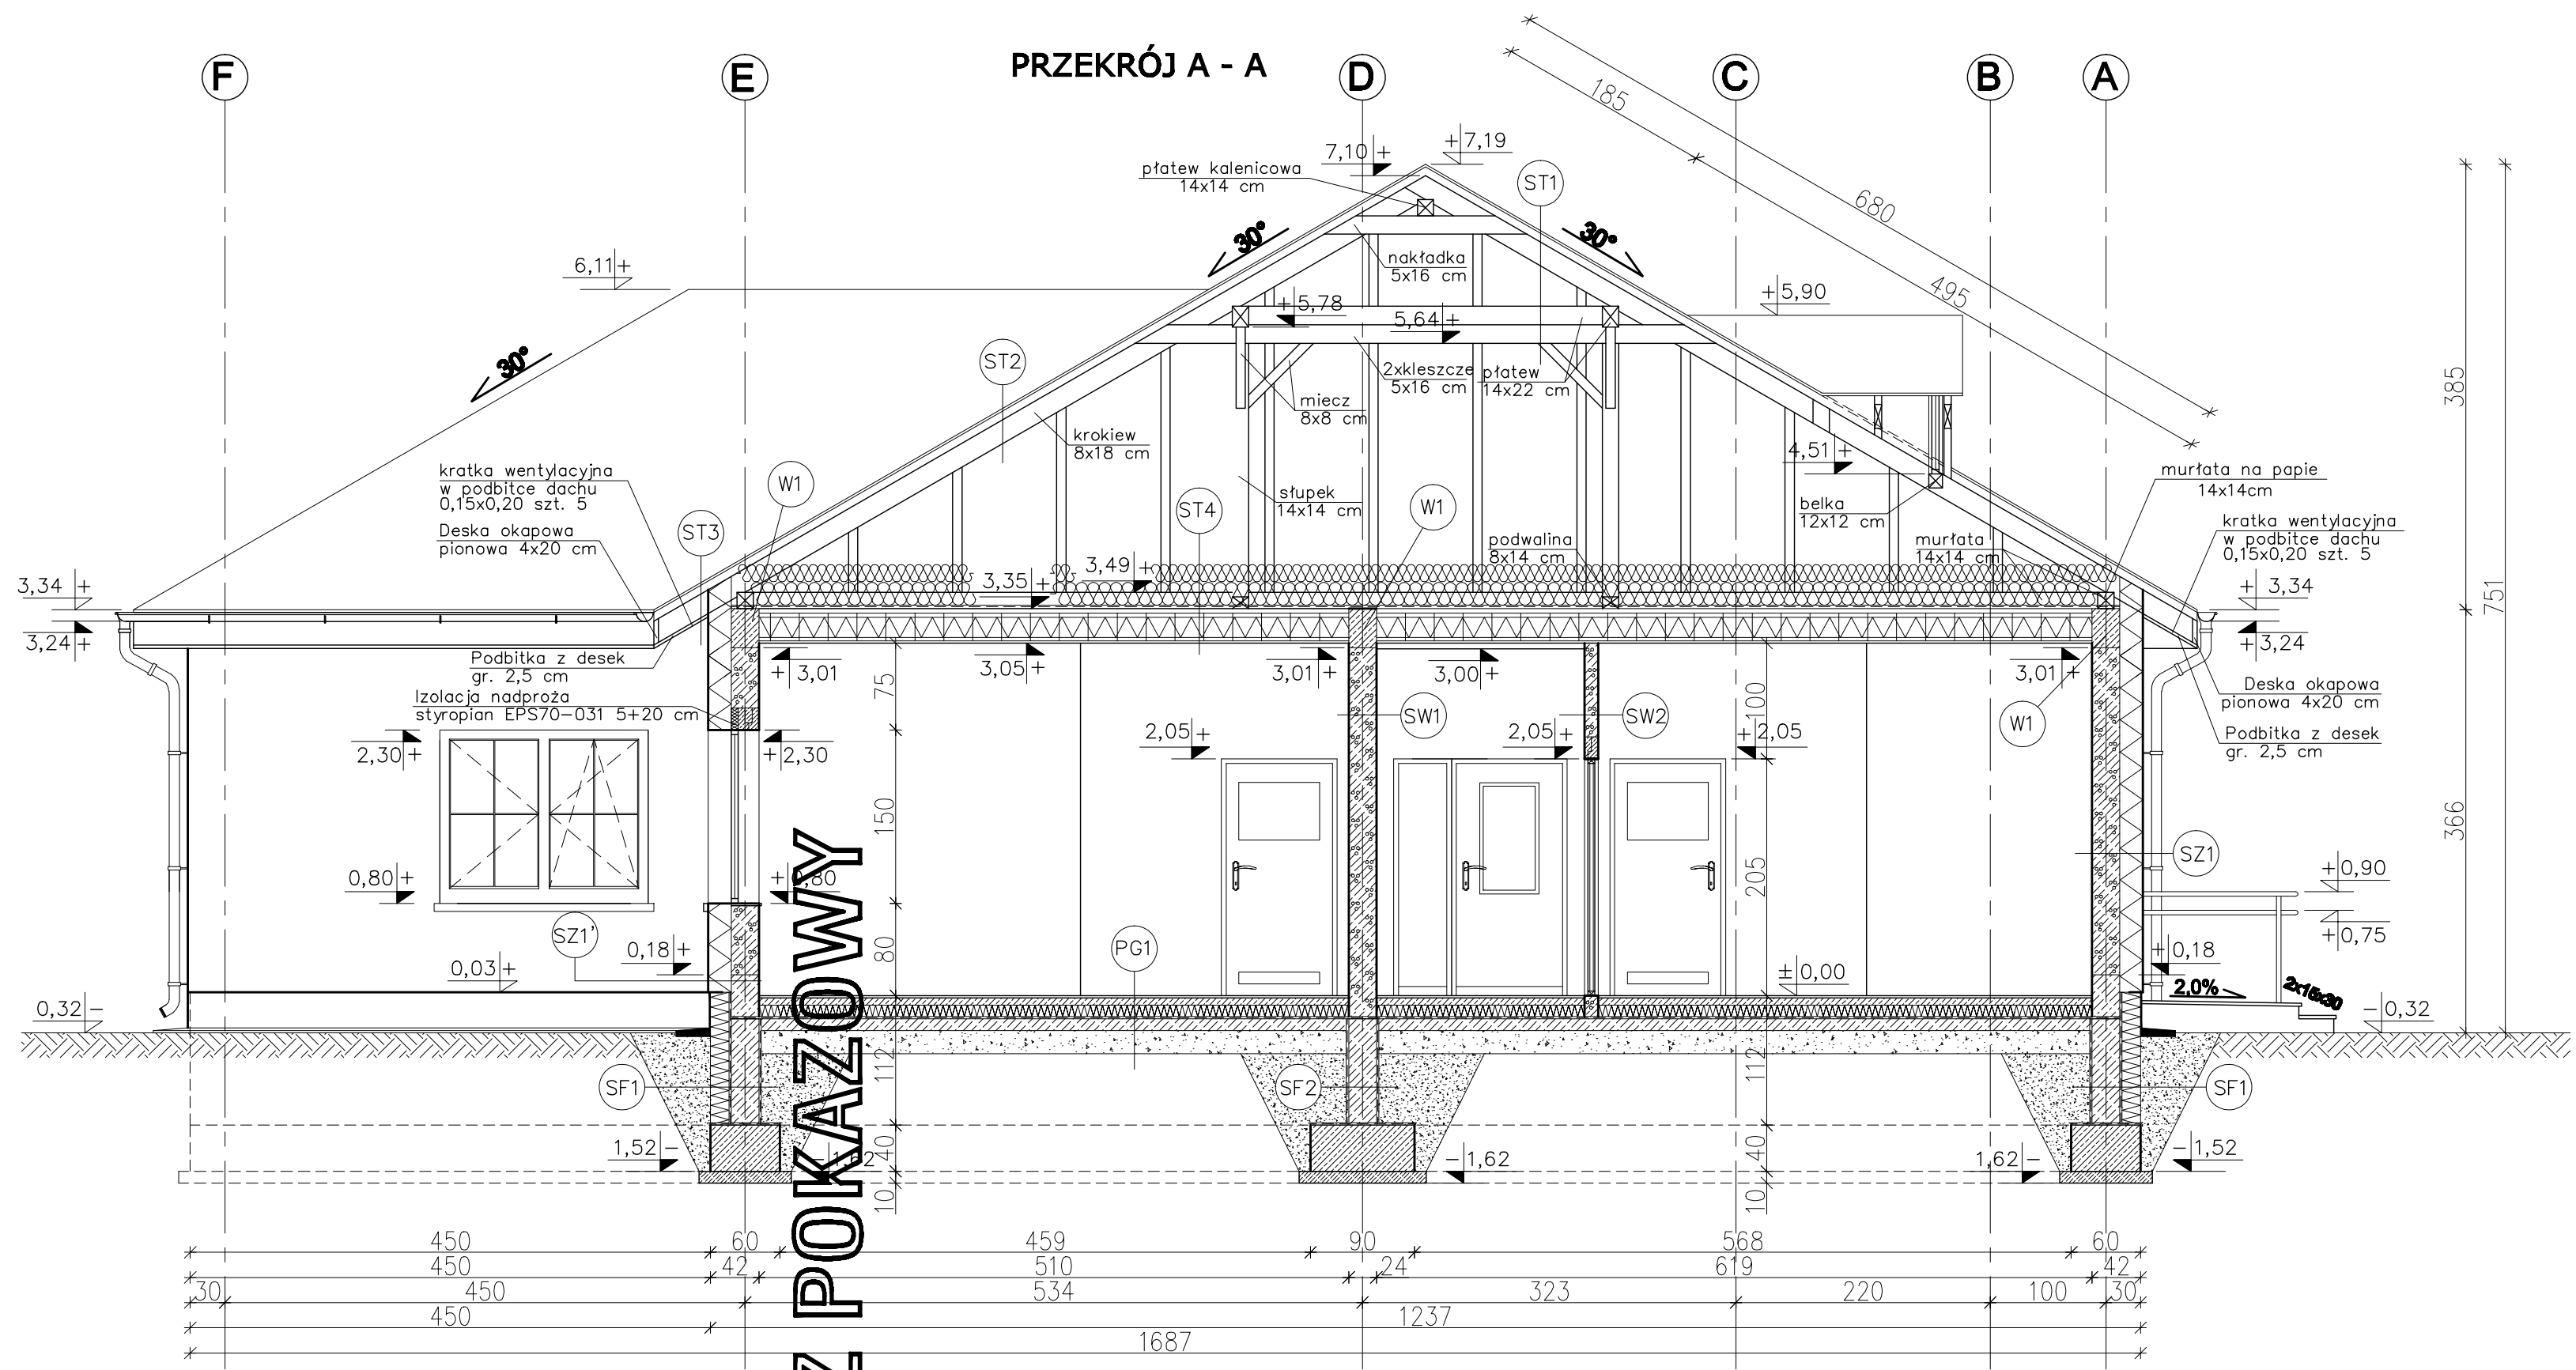

SF1 ŚCIANA FUNDAMENTOWA
MASA ASFALTOWO-KAUCZUKOWA (3x) po obu stronach ścian fundamentowej
BŁOCZKI BETONOWE 24cm
STYROPIAN XPS 300 18cm NA ZAKŁAD
ZAPRAWA KLEJOWA NA SIATCE
WSPÓŁCZYNNIK PRZENIKANIA CIEPŁA $U=0,191W/m^2K$

SF2 ŚCIANA FUNDAMENTOWA
MASA ASFALTOWO-KAUCZUKOWA (3x) po obu stronach ścian fundamentowej
BŁOCZKI BETONOWE 24cm do rzędnej $-0,20m$

SZ1 ŚCIANA ZEWNĘTRZNA
-TYNK CEMENTOWO-WAPIENNY 1,5cm
-BŁOCZKI GAZOBETONOWE "600" 24cm
-STYROPIAN EPS 70-031 20cm
-TYNK STRUKTURALNY
WSPÓŁCZYNNIK PRZENIKANIA CIEPŁA $U=0,124W/m^2K$

SZ1' ŚCIANA ZEWNĘTRZNA
(do rzędnej $+0,18m$)
-TYNK CEMENTOWO-WAPIENNY 1,5cm
-BŁOCZKI KERAMZYTOBETONOWE 24cm (do rzędnej $+0,18m$)
-MASA ASFALTOWO-KAUCZUKOWA (3x)
-STYROPIAN EPS 70-031 20cm
-TYNK STRUKTURALNY

SW1 ŚCIANA WEWN. NOŚNA
-TYNK CEMENTOWO-WAPIENNY 1,5cm
-BŁOCZKI GAZOBETONOWE "600" 24cm
-TYNK CEMENTOWO-WAPIENNY 1,5cm

SW2 ŚCIANA WEWNĘTRZNA DZIAŁOWA
-TYNK CEMENTOWO-WAPIENNY 1,5cm
-BŁOCZKI GAZOBETONOWE "500" 20cm
-TYNK CEMENTOWO-WAPIENNY 1,5cm

ST1 STROPODACH (strefa kalenicowa)
-BLACHODACHÓWKA
-KONTRŁATY 5x2,5 cm
-ŁATY 5x5 cm
-FOLIA PAROPRZEPUSZCZALNA
-KROKIEW 8x18cm
-PUSTKA POWIETRZNA
-2 x KLESZCZE 5x16cm

ST2 STROPODACH
-BLACHODACHÓWKA
-KONTRŁATY 5x2,5 cm
-ŁATY 5x5 cm
-FOLIA PAROPRZEPUSZCZALNA
-KROKIEW 8x18cm

ST3 STROPODACH (okap)
-BLACHODACHÓWKA
-KONTRŁATY 5x2,5 cm
-ŁATY 5x5 cm
-FOLIA PAROPRZEPUSZCZALNA
-KROKIEW 8x18cm
-PODBITKA Z DESEK - 2,5 cm

ST4 STROP NAD PARTEREM
-WEŁNA MINERALNA 20+15cm UKŁADANA TAK BY STYKI PŁASZCZYZN DWÓCH WARSTW OCIEPLENIA NIE POKRYWAŁY SIĘ ZE SOBĄ
-PAROIZOLACJA
-STROP TERIVA 4,0/2 30cm
-TYNK CEMENTOWO-WAPIENNY 1,5cm
-WSPÓŁCZYNNIK PRZENIKANIA CIEPŁA $U=0,102W/m^2K$

PG1 PODŁOGA NA GRUNCIE
-TERAKOTA/PANELE PODŁOGOWE 2cm
-WYLEWKA CEMENTOWA 6cm
-ZBROJONA SIATKĄ Z PRĘTÓW $\phi 4mm$ CO 10cm
-FOLIA PCV
-STYROPIAN EPS 100-035 12cm
-PAPA TERMOZGRZEWALNA
-WYLEWKA BETONOWA C12/15 10cm
-ZBROJONA SIATKĄ Z PRĘTÓW $\phi 8$ ZE STALI AII(18G2) O RÓZSTAWIE 12 cm
-ZAGĘSZCZONA NA MOKRO PODSYPKA
-ZWIROWO-PIASKOWA 20 cm
-WSPÓŁCZYNNIK PRZENIKANIA CIEPŁA $U=0,278W/m^2K$

MURŁATY I BELKI PODWALINOWE UKŁADAĆ NA WARSTWIE PAPY

EGZEMPLARZ POKAZOWY

EGZEMPLARZ POKAZOWY

EGZEMPLARZ POKAZOWY
CHRONIONY PRAWEM AUTORSKIM

NIE MOŻE BYĆ SPRZEDAWANY
ORAZ STANOWIĆ LEGALNEJ PODSTAWY
POZWOLENIA NA BUDOWĘ I INNYCH DECYZJI

Pozwolenie i ekspozyt bez zastrzeżenia zabronione
Ust. z dn. 4 lutego 1994r.
(akt jedn. Dz. U. z 2000r. Nr 60 poz. 804)

Placówka znajduje się na wszystkich stronach dokumentacji

nowy dom
projekty budowlane
26-200 Końskie
ul. Kazanowska 18
tel. 41 372 88 86
www.nowydom-projekty.pl

Temat:	BUDYNEK USŁUGOWY UC07		
Inwestor:			
Lokalizacja:			
Branża:	ARCHITECTURA	Stadium:	PB
Tytuł rys:	PRZEKRÓJ A-A	Data:	
Projektował:	inż. Ryszard Fabrowski	nr rys:	A - 7
upr. bud. 27/68			
Opracował:	mgr inż. Arkadiusz Galiński	Skala:	1:50
Adaptacja:		Podpis:	