


EGZEMPLARZ POKAZOWY

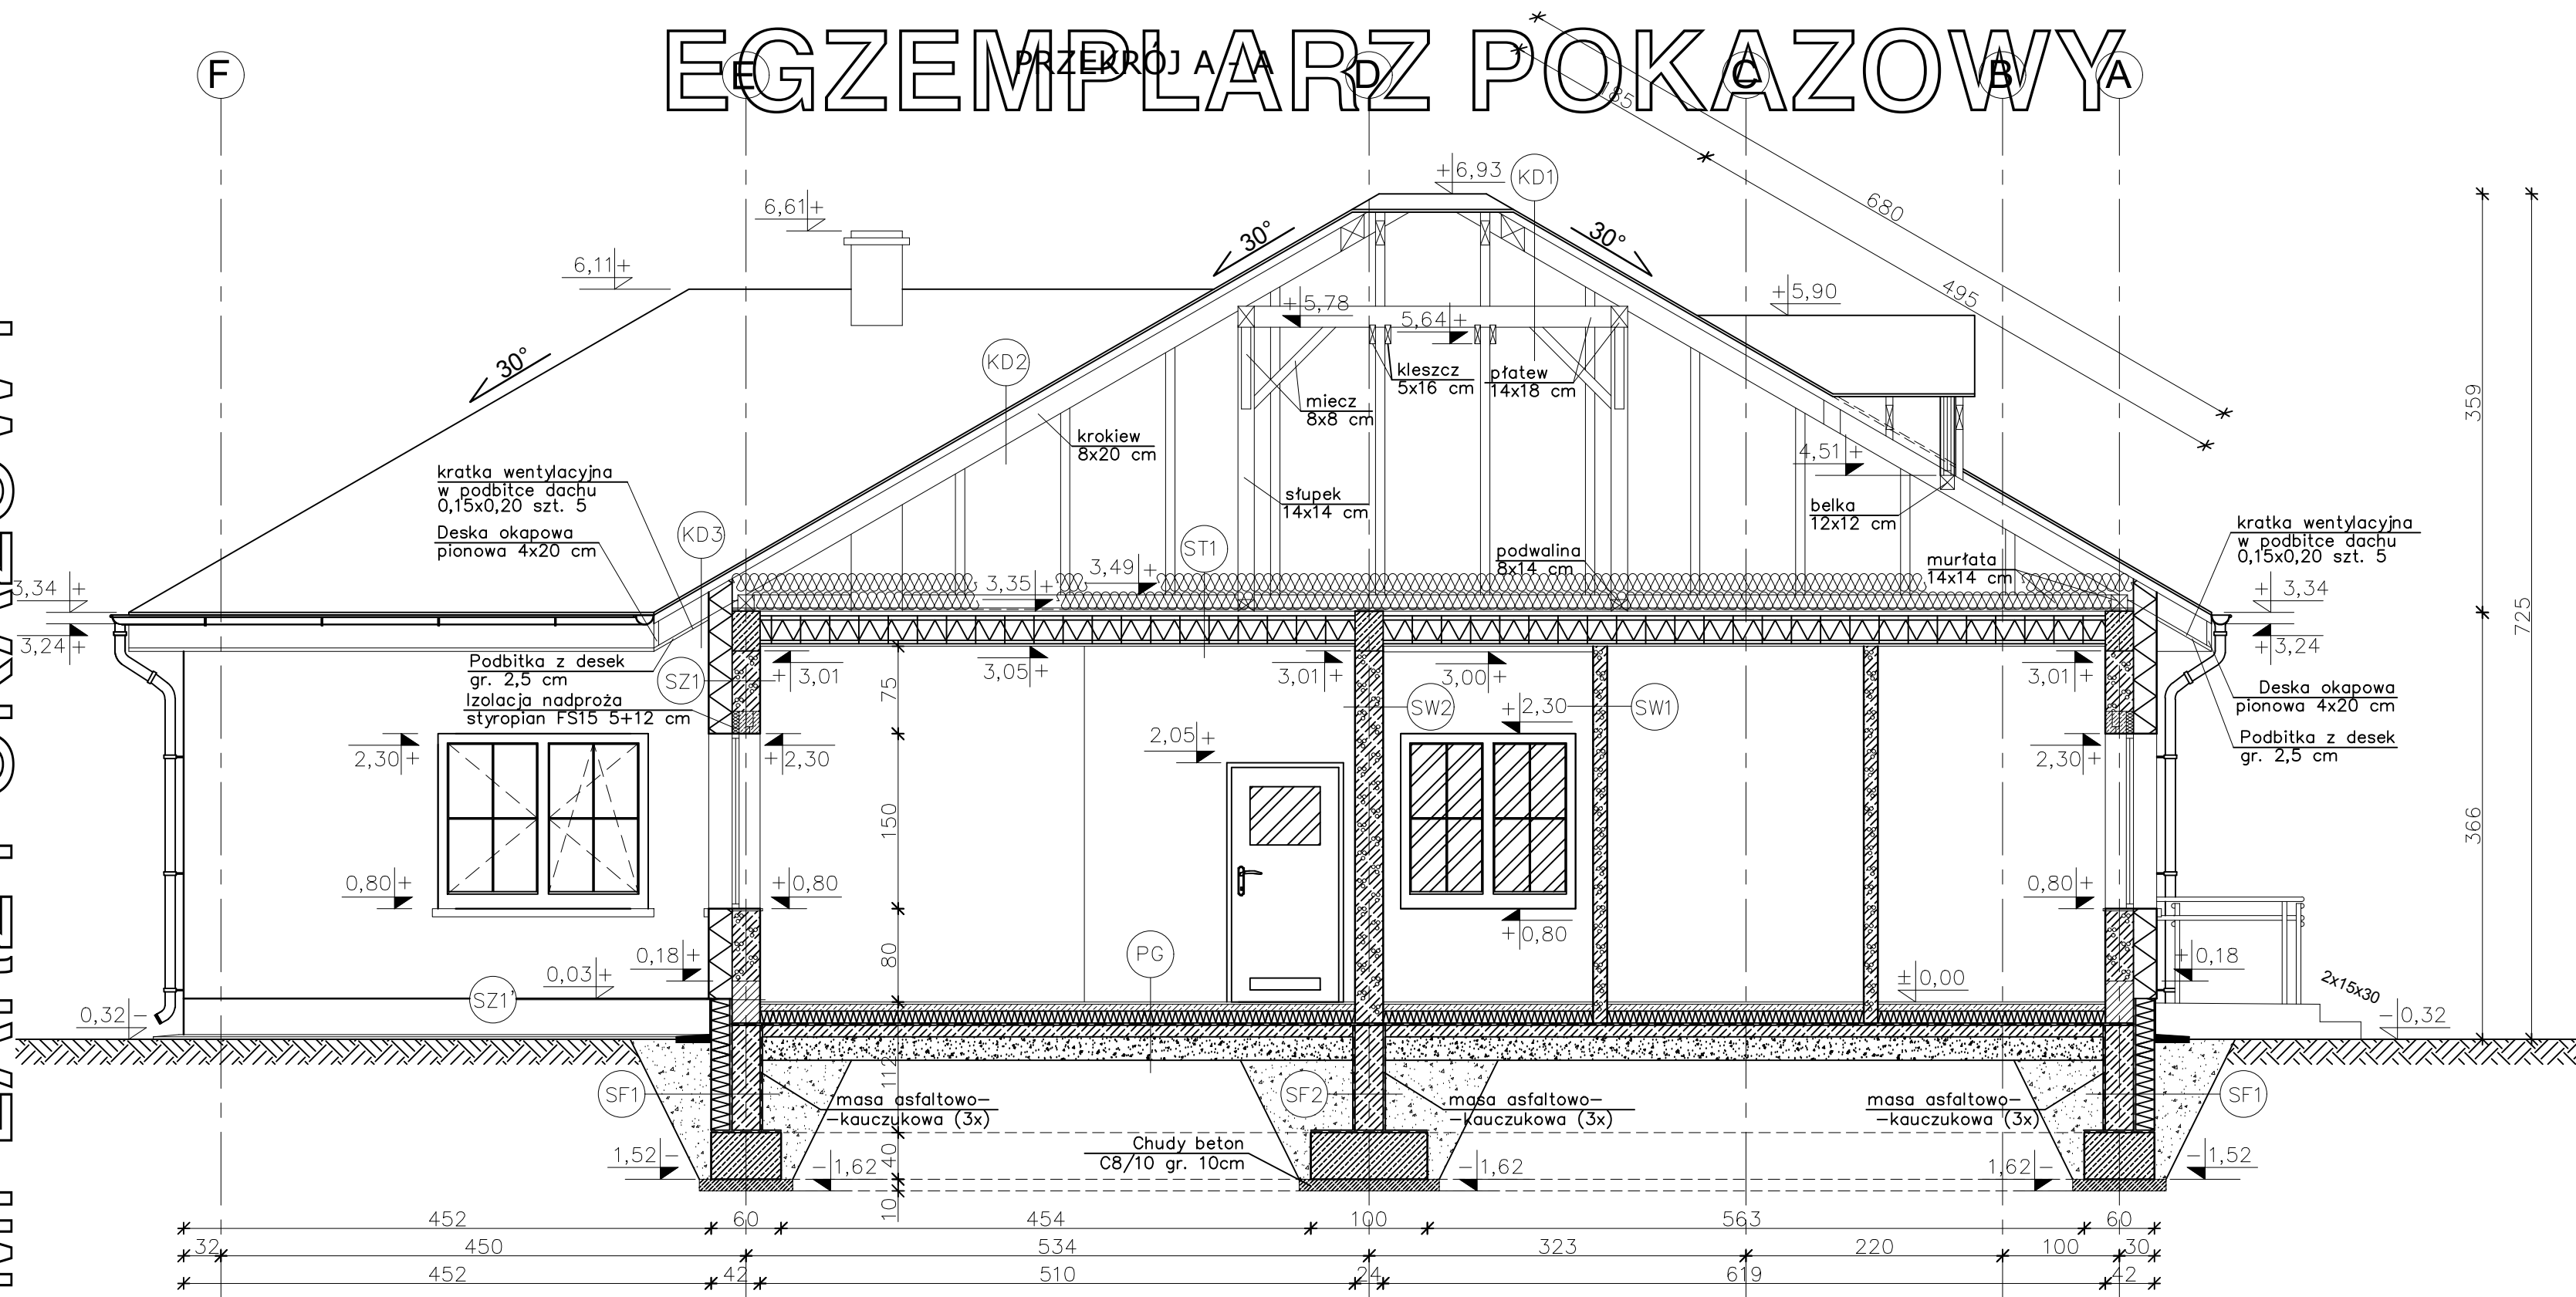

- (PG) PODŁOGA NA GRUNCIE
- TERAKOTA/PANELE PODŁOGOWE 2cm
 - WYLEWKA CEMENTOWA 6cm
 - ZBROJONA SIATKĄ Z PRĘTÓW $\varnothing$ 4mm CO 10cm
 - FOLIA PCV
 - STYROPIAN EPS 100-035 12cm
 - PAPA TERMOZGRZEWALNA
 - WYLEWKA BETONOWA C12/15 10cm
 - ZBROJONA SIATKĄ Z PRĘTÓW $\varnothing$ 8 ZE STALI AII(18G2) O RÓZSTAWIE 12 cm
 - ZAGĘSZCZONA NA MOKRO PODSYPKA ŻWIROWO-PIASKOWA 20 cm
 - WSPÓŁCZYNNIK PRZENIKANIA CIEPŁA $U=0,278W/m^2K$

- (SZ1) ŚCIANA ZEWNĘTRZNA
- TYNK CEMENTOWO-WAPIENNY 1,5cm
 - BŁOCZKI GAZOBETONOWE "600" 24cm
 - STYROPIAN EPS 70-031 20cm
 - TYNK STRUKTURALNY
 - WSPÓŁCZYNNIK PRZENIKANIA CIEPŁA $U=0,124W/m^2K$

- (SZ1) ŚCIANA ZEWNĘTRZNA (do rzędnej +0,03m)
- TYNK CEMENTOWO-WAPIENNY 1,5cm
 - BŁOCZKI KERAMZYTObETONOWE 24cm (do rzędnej +0,18m)
 - MASA ASFALTOWO-KAUCZUKOWA (3x)
 - STYROPIAN XPS 300 18cm
 - NA ZAKŁAD
 - ZAPRAWA KLEJOWA NA SIATCE
 - PŁYTKI KLINKIEROWE
 - WSPÓŁCZYNNIK PRZENIKANIA CIEPŁA $U=0,177W/m^2K$

- (SW2) ŚCIANA WEWNĘTRZNA NOŚNA
- TYNK CEMENTOWO-WAPIENNY 1,5cm
 - BŁOCZKI GAZOBETONOWE "600" 24cm
 - TYNK CEMENTOWO-WAPIENNY 1,5cm

- (SW1) ŚCIANA WEWNĘTRZNA DZIAŁOWA
- TYNK CEMENTOWO-WAPIENNY 1,5cm
 - BŁOCZKI GAZOBETONOWE "600" 12cm
 - TYNK CEMENTOWO-WAPIENNY 1,5cm

- (SF1) ŚCIANA FUNDAMENTOWA
- MASA ASFALTOWO-KAUCZUKOWA (3x) po obu stronach ścian fundamentowej
 - BŁOCZKI BETONOWE 24cm
 - STYROPIAN XPS 300 18cm
 - NA ZAKŁAD
 - WSPÓŁCZYNNIK PRZENIKANIA CIEPŁA $U=0,191W/m^2K$

- (SF2) ŚCIANA FUNDAMENTOWA
- MASA ASFALTOWO-KAUCZUKOWA (3x) po obu stronach ścian fundamentowej
 - BŁOCZKI BETONOWE 24cm
 - do rzędnej -0,20m

- (ST1) STROP NAD PARTEREM
- WEŁNA MINERALNA gr. 15+15cm
 - UKŁADANA W DWÓCH WARSTWACH PROSTOPADŁYCH DO SIEBIE
 - FOLIA PCV
 - STROP TERIVA 4.0/2 30cm
 - TYNK CEMENT.-WAPIENNY 1,5cm
 - WSPÓŁCZYNNIK PRZENIKANIA CIEPŁA $U=0,119W/m^2K$

- (KD1) KONSTRUKCJA DACHOWA (strefa kalenicowa)
- BLACHODACHÓWKA
 - ŁATY 5x5cm
 - KONTRŁATY 5x2.5cm
 - FOLIA PAROPRZEPUSZCZALNA
 - KROKIEW 8x20cm
 - PUSTKA POWIETRZNA
 - 2x KLESZCZE 5x16cm

- (KD2) KONSTRUKCJA DACHOWA
- BLACHODACHÓWKA
 - ŁATY 5x5cm
 - KONTRŁATY 5x2.5cm
 - FOLIA PAROPRZEPUSZCZALNA
 - KROKIEW 8x20cm

- (KD3) KONSTR. DACHOWA
- BLACHODACHÓWKA
 - ŁATY 5x5 cm
 - KONTRŁATY 5x2.5cm
 - FOLIA PAROPRZEPUSZCZALNA
 - KROKIEW 8x20cm
 - PODBITKA Z DESEK - 2,5 cm

EGZEMPLARZ POKAZOWY
CHRONIONY PRAWEM AUTORSKIM

NIE MOŻE BYĆ SPRZEDAWANY
ORAZ STANOWIĆ LEGALNEJ PODSTAWY
POZWOLENIA NA BUDOWĘ I INNYCH DECYZJI

Powielnie i kopiowanie bez zezwolenia zabronione

(tekst jedn. Dz.U. z 2000r. Nr 80 poz. 904)

Pieczętka z najduje się na wszystkich stronach dokumentacji

nowy dom		26-200 Końskie ul. Kazanowska 18 tel. 41 372 88 00 www.nowydom-projekty.pl	
projekty budowlane			
Temat: BUDYNEK USŁUGOWY UC10			
Inwestor:			
Lokalizacja:			
Branża: A R C H I T E K T U R A		Stadium: PB	
Tytuł rys: PRZEMIANOWA-A		Data:	
Projektował: inż. Ryszard Fabrowski		nr rys: A - 7	
upr. bud. 27/66		Skala: 1:50	
Opracował: Piotr Bocheński		Podpis:	
Adaptacja:		Data:	