
EGZEMPLARZ POKAZOWY

PRZEKRÓJ B-B

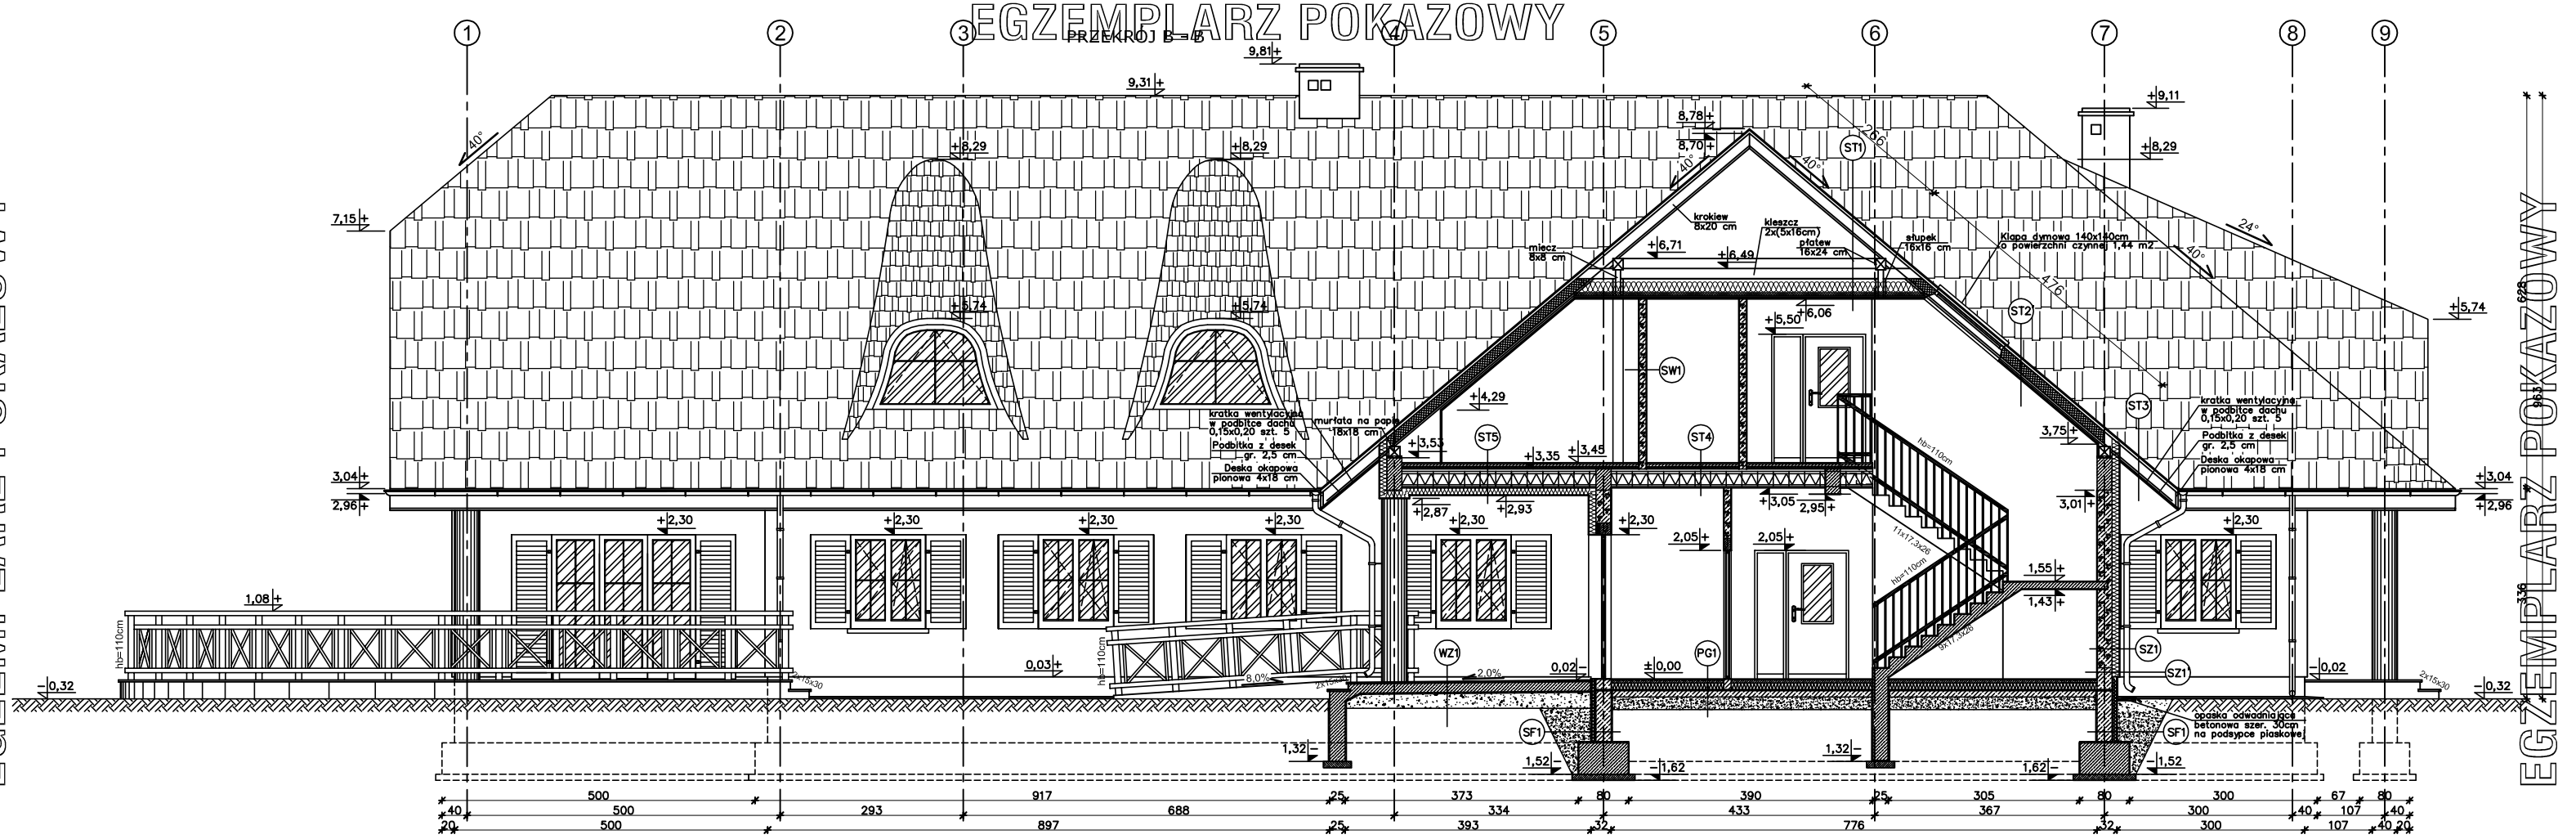

EGZEMPLARZ POKAZOWY

EGZEMPLARZ POKAZOWY

ST1 DACH (strefa kalenicowa)
- GONT BITUMICZNY
- PAPA PODKŁADOWA
- PŁYTY OSB 2.2 cm
- KROKIEW 8x20cm
- PUSTKA POWIETRZNA
- KLESZCZ 2x(5x16cm)
- WEŁNA MINERALNA 18+5cm
- PAROIZOLACJA – FOLIA PCV WYSOKO PAROPRZEPUSZCZALNA
- RUSZT METALOWY DWUPOZIOMOWY
- PŁYTY GKF – 3 x 1,25 cm (EI60)

ST2 DACH
- GONT BITUMICZNY
- PAPA PODKŁADOWA
- PŁYTY OSB 2.2 cm
- KROKIEW 8x20cm
- PIANKA NATRYSKOWA PIR GR. 150mm
- PAROIZOLACJA – FOLIA PCV WYSOKO PAROPRZEPUSZCZALNA
- RUSZT METALOWY
- PŁYTY GKF – 2 x 1,25 cm
- WSPÓŁCZYNNIK PRZENIKANIA CIEPŁA U=0,149W/m²K

ST3 DACH (okap)
- GONT BITUMICZNY
- PAPA PODKŁADOWA
- PŁYTY OSB 2.2 cm
- KROKIEW 8x20cm
- PAROIZOLACJA – FOLIA PCV WYSOKO PAROPRZEPUSZCZALNA
- PODBITKA Z DESEK – 2,5 cm

ST4 STROP NAD PARTEREM
- PANELE/TERAKOTA NA KLEJU 2cm
- WYLEWKA CEMENTOWA 4cm ZBROJONA SIATKĄ Z PRĘTÓW ø 3mm CO 10cm
- FOLIA PCV
- STYROPIAN EPS 100–035 4cm
- STROP TERIVA 4.0/2 30cm
- TYNK CEMENTOWO–WAPIENNY 1,5cm

SZ1 ŚCIANA ZEWNĘTRZNA (do rzędnej +0,18m)
- TYNK CEMENTOWO–WAPIENNY 1,5cm
- BLOCZKI BETONOWE 24cm
- STYROPIAN EPS70–035 12cm
- TYNK CIENKOWARSTWOWY

ST5 STROP NAD PARTEREM
- PANELE/TERAKOTA NA KLEJU 2cm
- WYLEWKA CEMENTOWA 4cm ZBROJONA SIATKĄ Z PRĘTÓW ø 3mm CO 10cm
- FOLIA PCV
- STYROPIAN EPS 100–035 4cm
- STROP TERIVA 4.0/2 30cm
- STYROPIAN EPS70–035 12cm
- TYNK CIENKOWARSTWOWY

PG1 PODŁOGA NA GRUNCIE
- POSADZKA KAMIENNA/TERAKOTA 2cm
- WYLEWKA CEMENTOWA 5cm ZBROJONA SIATKĄ Z PRĘTÓW ø 4mm CO 10cm
- FOLIA PCV
- STYRODUR 5cm
- 2 x PAPA NA LEPIKU
- WYLEWKA BETONOWA C12/15 10cm
- PIASEK ZAGĘSZCZONY NA MOKRO (DO WYRÓWNANIA POZIOMU) 20cm


SZ1 ŚCIANA ZEWNĘTRZNA
- TYNK CEMENTOWO–WAPIENNY 1,5cm
- GAZOBETON "600" 24cm
- STYROPIAN EPS70–035 12cm
- TYNK CIENKOWARSTWOWY

SW1 ŚCIANA WEWNĘTRZNA DZIAŁOWA
- TYNK CEMENTOWO–WAPIENNY 1,5cm
- GAZOBETON "600" 12cm
- TYNK CEMENTOWO–WAPIENNY 1,5cm

SF1 ŚCIANA FUNDAMENTOWA
- MASA ASFALTOWO–KAUCZUKOWA (3x) po obu stronach
- BLOCZKI BETONOWE 24cm
- STYRODUR 8cm
- ZAPRAWA KLEJOWA NA SIATCE

WZ1 TARAS
- PŁYTKI GRESOWE ANTYPOŚLIZGOWE NA ELASTYCZNEJ ZAPRAWIE TYPU "FLEX" Z FUGAMI BALKONOWYMI (ELASTYCZNYMI) SZER. 5 mm
- USZCZELNIENIE ZESPOLONE Z ELASTYCZNE CIENKOWARSTWOWEJ MIKROZAPRAWY, POŁĄCZONE Z IZOLACJĄ ŚCIANY BUDYNKU ZA POMOCĄ TAŚMY USZCZELNIAJĄCEJ
- WYRÓWNANIE POWIERZCHNI MASĄ SZPACHL. PCC (TOLERANCJA 1mm NA ŁAĆIE 2m)
- PŁYTA ŻELBETOWA 12cm (ZE SPADKIEM 2,0%) ZBROJONA SIATKĄ Z PRĘTÓW ø4mm CO 10cm, ODDYLATOWANA OD BUDYNKU PŁYTAMI STYROPIANOWYMI KLASY FS 30, O GR. 4cm
- MEMBRANA KUBEŁKOWA (KUBEŁKAMI DO DOŁU) LUB FOLIA PE
- ZAGĘSZCZONY ŻWIR PŁUKANY O UZIARNIENIU 8–16mm GR. 21–29cm
- GRUNT RODZIMY, PO ZDJĘCIU HUMUSU

ST6 STROP TARASU 2/29
- PŁYTKI GRESOWE ANTYPOŚLIZGOWE NA ELAST. ZAPRAWIE TYPU "FLEX" Z FUGAMI BALKONOWYMI (ELAST.) SZER. 5 mm
- WYLEWKA CEMENTOWA 4cm ZBROJONA SIATKĄ Z PRĘTÓW ø 3mm CO 10cm (ZE SPADKIEM 0,5%)
- 2 x PAPA TERMOZGRZEWALNA
- STYRODUR 4cm
- 2 x PAPA NA LEPIKU
- WYLEWKA BETONOWA 4cm
- STROP TERIVA 4.0/2 30cm
- STYROPIAN EPS70–035 12cm
- TYNK CIENKOWARSTWOWY

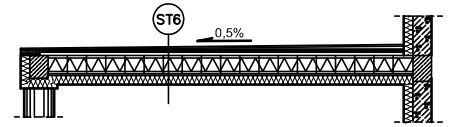

EGZEMPLARZ POKAZOWY
CHRONIONY PRAWEM AUTORSKIM

NIE MOŻE BYĆ SPRZEDAWANY ORAZ STANOWIĆ LEGALNEJ PODSTAWY POZWOLENIA NA BUDOWĘ I INNYCH DECYZJI

Powielanie i kopiowanie bez zezwolenia zabronione Ust. z dn. 4 lutego 1994r. (tekst jedn. Dz. U. z 2000r. Nr 80 poz. 904)

Pieczątka znajduje się na wszystkich stronach dokumentacji

nowy dom projekty budowlane 26-200 Końskie ul. Kazanowska 18

Temat:	BUDYNEK USŁUGOWY		
Inwestor:			
Lokalizacja:			
Branża:	ARCHITEKTURA	Stadium:	PB
Tytuł rys:	PRZEKRÓJ B-B	Data:	
Projektował:	inż. Igor Szupłat upr. bud. 83/79	nr rys:	A - 10
Opracował:	mgr inż. Arkadiusz Gałasz	Skala:	1:50
Adaptacja:	Podpis:	Data:	