


EGZEMPLARZ POKAZOWY

PRZEKRÓJ A - A

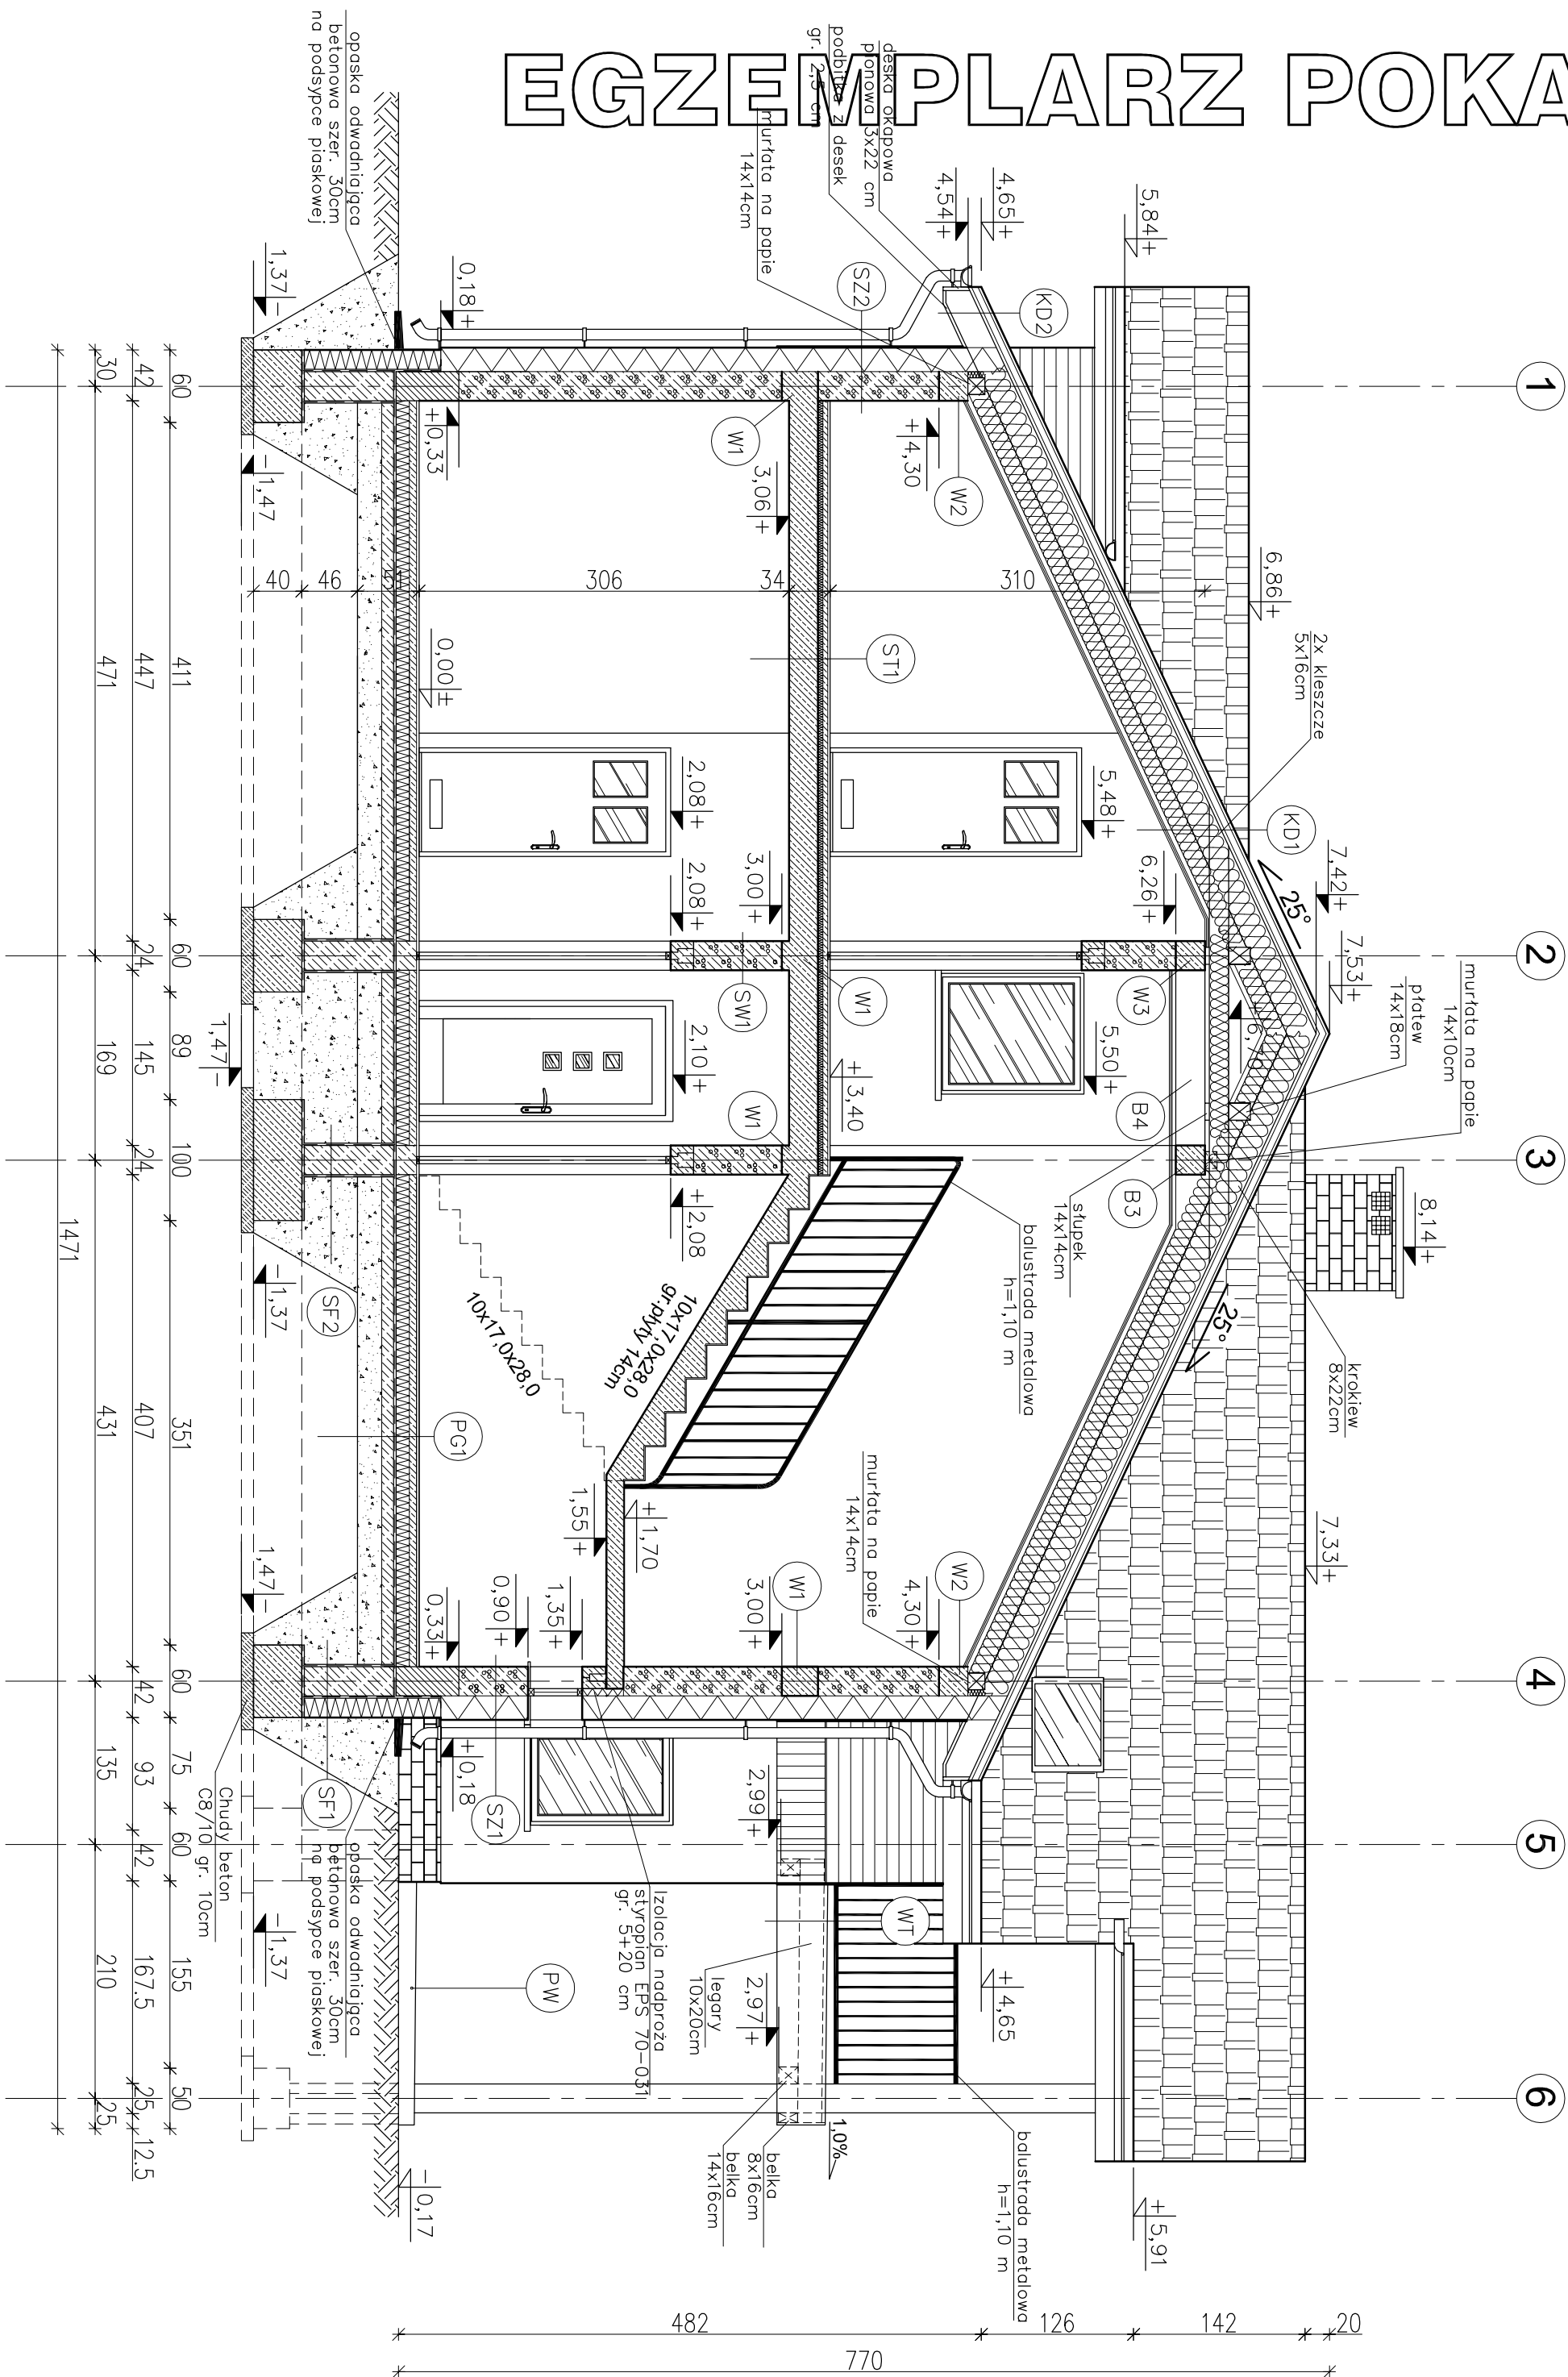

- | | |
|--------------------------|---|
| (K0) KONSTRUKCJA DACHOWA | BLACHODACHÓWKA |
| | ŁATY 5x5cm |
| | KONTRLATY 5x2,5cm |
| | FOLIA PAROPRZEPUSZCZALNA |
| | KROKIEW 8x22cm |
| | WĘTNA MINERALNA 35cm
(20cm między krokiewi)
+15cm poizolacji |
| | PAROIZOLACJA FOLIA PCV |
| | RUSZT METALOWY |
| | PŁYTY GK1 – 2 x 1,25cm |
| | WSPŁOCZNNIK PRZEWIENKANIA
CIEPŁA U=0,114W/m ² K |
| (S1) ŚCIANA FUNDAMENTOWA | MASA ASFALTOWO-KAUCZUKOWA
(3x) po obu stronach
ściany fundamentowej |
| | RAPDOWA
po obu stronach |
| | ściany fundamentowej |
| | BLÓCKI BETONOWE 24cm |
| | STRÓPIAN XPS 300-035 18cm |
| | izolacja na zewnątrz |
| | WSPŁOCZNNIK PRZEWIENKANIA
CIEPŁA U=0,191W/m ² K |
| | |
| | |
| | |

- KD2 KONSTRUKCJA DACHOWA**
BLACHODACHÓWKA
ŁĄT 5x5cm
KONTRŁĄT 5x2,5cm
FOLIA PAROPRZEWUSZCZALNA
KROKIEW 8x22cm
PODBITKA Z DESEK – 2,5 cm

- (SZ1) ŚCIANA ZEWNĘTRZNA
—TYNK CEMENTOWO-WAPIENNY 1,5cm
—BLOKCI GAZOWE TOWAROWE "600" 24cm
—STROPIAN EPS 70–031 20cm
złącza na zakład
—TYNK STRUKTURALNY
WSPŁÓCZYNNIK PRZENIKANIA CIEPŁA
 $U=0,124\text{W/m}^2\text{K}$

- (S21) SCIANA ZEWNĘTRZNA
(do grzejnej +0,18m)
TYNK CEMENTOWO-WAPIENNY 1,5cm
FUNDAMENTOWE BLOCKI
KERAMZITBETONOWE 24cm
RAPOWKA
MASA ASFALTOWO-KAUCZUKOWA (3x)
STROPIOLAN XPS 300-035 18cm
zgrzezo na zeklad
ZARAWA KLEJOWA NA SIATKE
PLYTA KLINEROWA
WSPOLCZYNIA PRZEWODNIKA CIEPLA
U=0,177W/m²K

- (SZ) ŚCIANA ZEWNĘTRZNA
(od rzedu + 2,96)
— TYNK CEMENTOWO-WAPIENNY 1,5cm
— BŁOCZKI GAZOBETONOWE "600" 24cm
— STROPIANIE EPS 70–031 20cm
— STROPIANOWE DESKI ELEWACYJNE
— IMITULACJE DREWNO
— WSPÓŁCZYNNIK PRZENIKANIA CIEPŁA
U=0,124W/m²K

- (SW) ŚCIANA WEWNĘTRZNA NOŚNA
- | | |
|---|---------------------------------|
| — | TYNK CEMENTOWO-WAPIENNY 1,5cm |
| — | BŁOCZKI GAZOBETONOWE "600" 24cm |
| — | TYNK STRUKTURALNY |

- (SW2) ŚCIANA WEWNĘTRZNA DZIAŁOWA
- | | |
|---|--------------------------------|
| — | TYNK CEMENTOWO-WAPIENNY 1,5cm |
| — | BŁOCKI GĄZOBETONOWE "500" 12cm |
| — | TYNK CEMENTOWO-WAPIENNY 1,5cm |

- (ST) STROP NAD PARTEREM
- PANELE/TERAKOTA
 - WYLEWKA CEMENTOWA
 - ZBRZUJONA SIATKĄ Z PRĘTÓW
 - Ø 4mm co 10cm
 - FOLIA PE
 - STROP PLAN EPS 100-035 4cm
 - STROP TERIVA 4,0/1 24cm
 - TYNK CEMENTOWO-WAPIENNY 1,5cm

- (SF2) ŚCIANA FUNDAMENTOWA
MASA ASFALTOWO-KAUCZUKOWANA
(3x) po obu stronach
ściany fundamentowej
RAPÓWKA
po obu stronach
ściany fundamentowej
BŁOCZKI BETONOWE 24cm

- (PG) PODŁOGA NA GRUNCIE**
- | | |
|--------------------------------------|------|
| TERAKOTA/PANELE PODŁOGOWE | 2cm |
| WIELEWA CEMENTOWA 6cm | |
| ZBRUŁOWA SIATKA Z PRĘTÓW | |
| Ø 4mm CO 10cm | |
| FOŁIA PCV | |
| STYROPAN EPS 100-035 | 12cm |
| 2 x PAPA NA LEPIKU | |
| WIELEWA BETONOWA C12/15 | 10cm |
| ZBRUŁOWA SIATKA Z PRĘTÓW Ø8 | |
| ZE STALI AIII(8x2) O ROZSTAWIE 12 cm | |
| ZAGĘSZCZONY NA MOKRO PŁASEK | |
| (DO WYROBNIANIA POZIOMU) 20cm | |
| WSPÓŁCZYNNIK PRZEWODNIKA | |
| CIĘPŁA U=0,23W/m ² ·K | |

- (PM) PODEST WEJŚCIOWY**
- PŁYTKI GRESOWE MROZOODPORNE
 - WYLEWKA CEMENTOWA GR. 7-5cm
 - ZE SPADKIEM 1 % ZBROJONA
 - SIATKA Z PRĘTÓW Ø4 CO 10cm
 - 2 x PAPA NA LEPKU
 - PŁYTKA BETONOWA Z BETONU
 - C12/15 GR. 15cm
 - MEMBRANA KUBEŁKOWA LUB FOLIA P
 - PODSTAWA ZMIROWO-PŁASKOWA
 - ZAŁĘSZCZONA NA MOKRO GR. 20cm

- PD PODJAZD
(spodek 10%)
— PŁYTKI GRESOWE MROZODOP.
— ZAPRAWA KLEJOWA
ELASTYCZNA MROZOODPORNA

- WYLEWKA CEMENTOWA
GR. 5cm
ZBROJENIA SIATKĄ
Z PRĘTÓW Ø4 W ODSTĘPACH
10x10cm
-ZAPRA NA LEPIKU
-PEŁTA BETONOWA Z BETONU
C12/15 GR.15cm
-MEMBRANA KUBEŁKOWA LUB
FOLIA PE
-PODSYPKA ZWIROWO-PLASKOWA
ZŁĄCZYSZCZONA NA MOKRO GR. 20cm

- WT WARSZTĘTY TARASU
(spodek 1½)
— IMPREGNOWANE DESKI TARASOWE
— LEGARY 10x20cm
— W RÓZNYCH WYMIARACH: 45 i 50cm
— OPARTE NA BELKACH 14x16cm

[illegible]