
PRZEKRÓJ A - A

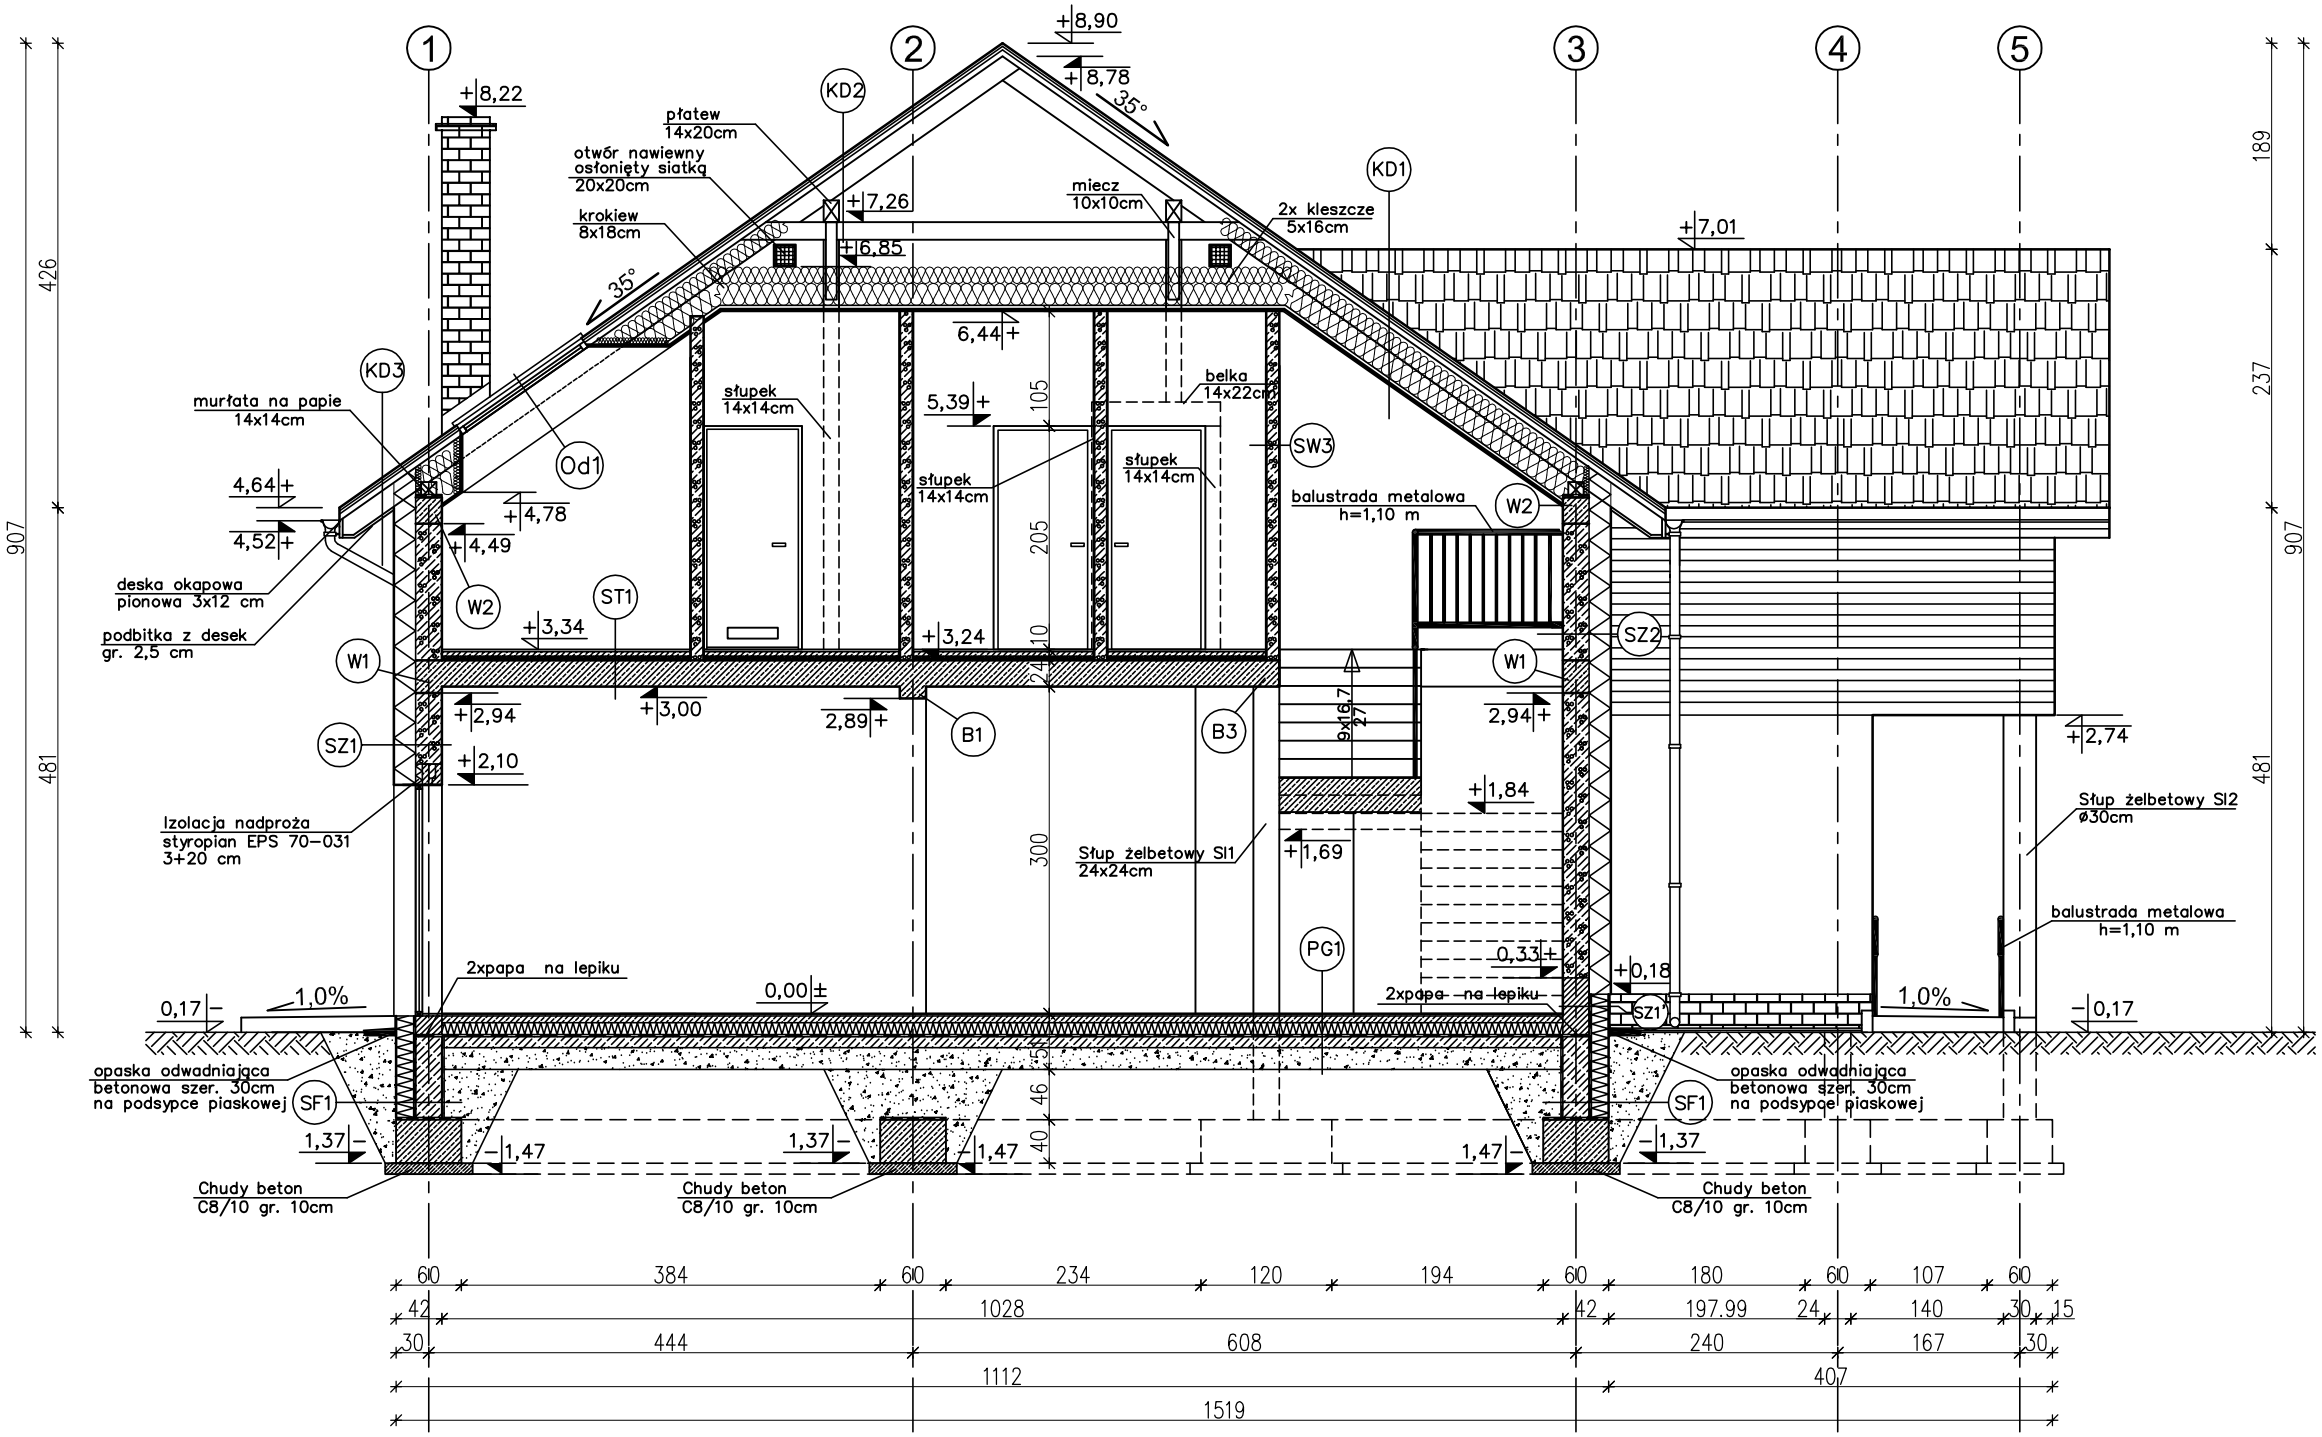

EGZEMPLARZ POKAZOWY

EGZEMPLARZ POKAZOWY

KD1 KONSTRUKCJA DACHOWA
- BLACHODACHÓWKA
- ŁATY 5x5cm
- KONTRŁATY 5x2.5cm
- FOLIA PAROPRZEPUSZCZALNA
- KROKIEW 8x18cm
- WEŁNA MINERALNA 35cm (15cm między krokwiami +20cm poniżej krokwi)
- PAROIZOLACJA – FOLIA PCV
- RUSZT METALOWY
- PŁYTY GKF – 2 x 1,25cm
- WSPÓŁCZYNNIK PRZENIKANIA CIEPŁA U=0,109W/m²K

KD2 KONSTRUKCJA DACHOWA
- BLACHODACHÓWKA
- ŁATY 5x5cm
- KONTRŁATY 5x2.5cm
- FOLIA PAROPRZEPUSZCZALNA
- KROKIEW 8x18cm
- PUSTKA POWIETRZNA
- PŁATEW 14x20cm
- KLESZCZE 5x16cm

KD3 KONSTRUKCJA DACHOWA
- BLACHODACHÓWKA
- ŁATY 5x5cm
- KONTRŁATY 5x2.5cm
- FOLIA PAROPRZEPUSZCZALNA
- KROKIEW 8x18cm
- PODBITKA Z DESEK – 2,5 cm

SZ1 ŚCIANA ZEWNĘTRZNA
- TYNK CEMENTOWO–WAPIENNY 1,5cm
- BLOCZKI GAZOBETONOWE "600" 24cm
- STYROPIAN EPS 70–031 20cm złącza na zakład
- TYNK STRUKTURALNY
- WSPÓŁCZYNNIK PRZENIKANIA CIEPŁA U=0,124W/m²K

SZ1 ŚCIANA ZEWNĘTRZNA (do rzędnej +0,18m)
- TYNK CEMENTOWO–WAPIENNY 1,5cm
- FUNDAMENTOWE BLOCZKI KERAMZYTOBETONOWE 24cm
- RAPÓWKA
- MASA ASFALTOWO–KAUCZUKOWA (3x)
- STYROPIAN XPS 300–035 18cm złącza na zakład
- ZAPRAWA KLEJOWA NA SIATCE
- PŁYTKI KLINKIEROWE
- WSPÓŁCZYNNIK PRZENIKANIA CIEPŁA U=0,177W/m²K

SZ2 ŚCIANA ZEWNĘTRZNA (od rzędnej +2,74)
- TYNK CEMENTOWO–WAPIENNY 1,5cm
- BLOCZKI GAZOBETONOWE "600" 24cm
- STYROPIAN EPS 70–031 20cm
- STYROPIANOWE DESKI ELEWACYJNE IMITUJĄCE DREWNO
- WSPÓŁCZYNNIK PRZENIKANIA CIEPŁA U=0,124W/m²K

SW1 ŚCIANA WEWNĘTRZNA NOŚNA
- TYNK CEMENTOWO–WAPIENNY 1,5cm
- BLOCZKI GAZOBETONOWE "600" 24cm
- TYNK CEMENTOWO–WAPIENNY 1,5cm

SW2 ŚCIANA WEWNĘTRZNA DZIAŁOWA
- TYNK CEMENTOWO–WAPIENNY 1,5cm
- BLOCZKI GAZOBETONOWE "600" 12cm
- TYNK CEMENTOWO–WAPIENNY 1,5cm

SW3 ŚCIANA WEWNĘTRZNA DZIAŁOWA
- TYNK CEMENTOWO–WAPIENNY 1,5cm
- BLOCZKI GAZOBETONOWE "500" 12cm
- TYNK CEMENTOWO–WAPIENNY 1,5cm

PG1 PODŁOGA NA GRUNCIE
- TERAKOTA/PANELE PODŁOGOWE 2cm
- WYLEWKA CEMENTOWA 6cm ZBROJONA SIATKĄ Z PRĘTÓW ø 4mm CO 10cm
- FOLIA PCV
- STYROPIAN EPS 100–035 12cm
- 2 x PAPA NA LEPIKU
- WYLEWKA BETONOWA C12/15 10cm ZBROJONA SIATKĄ Z PRĘTÓW ø8 ZE STALI AII(18G2) O ROZSTAWIE 12 cm
- ZAGĘSZCZONY NA MOKRO PIASEK (DO WYRÓWNANIA POZIOMU) 20cm
- WSPÓŁCZYNNIK PRZENIKANIA CIEPŁA U=0,278W/m²K

ST1 STROP NAD PARTEREM
- PANELE/TERAKOTA
- WYLEWKA CEMENTOWA 4cm ZBROJONA SIATKĄ Z PRĘTÓW ø 4mm CO 10cm
- FOLIA PE
- STYROPIAN EPS 100–035 4cm
- STROP TERIVA 4,0/1 24cm
- TYNK CEMENTOWO–WAPIENNY 1,5cm

SF1 ŚCIANA FUNDAMENTOWA
- MASA ASFALTOWO–KAUCZUKOWA (3x) po obu stronach ściany fundamentowej
- RAPÓWKA po obu stronach ściany fundamentowej
- BLOCZKI BETONOWE 24cm
- STYROPIAN XPS 300–035 18cm złącza na zakład
- WSPÓŁCZYNNIK PRZENIKANIA CIEPŁA U=0,191W/m²K

SF2 ŚCIANA FUNDAMENTOWA
- MASA ASFALTOWO–KAUCZUKOWA (3x) po obu stronach ściany fundamentowej
- RAPÓWKA po obu stronach ściany fundamentowej
- BLOCZKI BETONOWE 24cm

WT WARSTWY TARASU (spadek 1%)
- PŁYTKI GRESOWE MROZOODP.
- WYLEWKA CEMENTOWA GR.9–5cm ZBROJONA SIATKĄ Z PRĘTÓW ø4 W ODSTĘPACH 10x10cm
- 2xPAPA NA LEPIKU
- PŁYTA BETONOWA Z BETONU C12/15 GR.15cm
- MEMBRANA KUBEŁKOWA LUB FOLIA PE
- ZAGĘSZCZONA NA MOKRO PODSYPKA ŻWIROWO–PIASKOWA GR. 20cm

PD PODJAZD (spadek 15%)
- PŁYTKI GRESOWE MROZODOP.
- ZAPRAWA KLEJOWA ELASTYCZNA MROZOODPORNA I WODOODPORNA
- WYLEWKA CEMENTOWA GR. 5cm ZBROJONA SIATKĄ Z PRĘTÓW ø4 W ODSTĘPACH 10x10cm
- 2xPAPA NA LEPIKU
- PŁYTA BETONOWA Z BETONU C12/15 GR.15cm
- MEMBRANA KUBEŁKOWA LUB FOLIA PE
- PODSYPKA ŻWIROWO–PIASKOWA ZAGĘSZCZONA NA MOKRO GR. 20cm

PW PODEST WEJŚCIOWY
- PŁYTKI GRESOWE MROZOODPORNE
- WYLEWKA CEMENTOWA GR. 6–5cm ZE SPADKIEM 1 % ZBROJONA SIATKĄ Z PRĘTÓW ø4 CO 10cm
- 2 x PAPA NA LEPIKU
- PŁYTA BETONOWA Z BETONU C12/15 GR. 15cm
- MEMBRANA KUBEŁKOWA LUB FOLIA PE
- PODSYPKA ŻWIROWO–PIASKOWA ZAGĘSZCZONA NA MOKRO GR. 20cm

EGZEMPLARZ POKAZOWY

EGZEMPLARZ POKAZOWY
CHRONIONY PRAWEM AUTORSKIM

NIE MOŻE BYĆ SPRZEDAWANY ORAZ STANOWIĆ LEGALNEJ PODSTAWY POZWOLENIA NA BUDOWĘ I INNYCH DECYZJI

Powielanie i kopiowanie bez zezwolenia zabronione Ust. z dn. 4 lutego 1994r. (tekst jedn. Dz. U. z 2000r. Nr 80 poz. 904)

Pieczątka znajduje się na wszystkich stronach dokumentacji

nowy dom projekty budowlane
26-200 Końskie
ul. Kazanowska 16
tel. 41 372 88 36
www.nowydom-projekty.pl

Temat:	BUDYNEK USŁUGOWY Z CZĘŚCIĄ MIESZKALNĄ UC 41		
Inwestor:			
Lokalizacja:			
Branża:	A R C H I T E K T U R A		Stadium: P B
Tytuł rys:	PRZEKRÓJ A - A		Data: 09-2012
Projektował:	inż. Stanisław Grudzień upr. bud. 228/KL/72		nr rys: A - 10
Opracował:	mgr inż. Wojciech Sikora		Skala: 1:50
Adaptacja:		Podpis:	Data:

EGZEMPLARZ POKAZOWY