
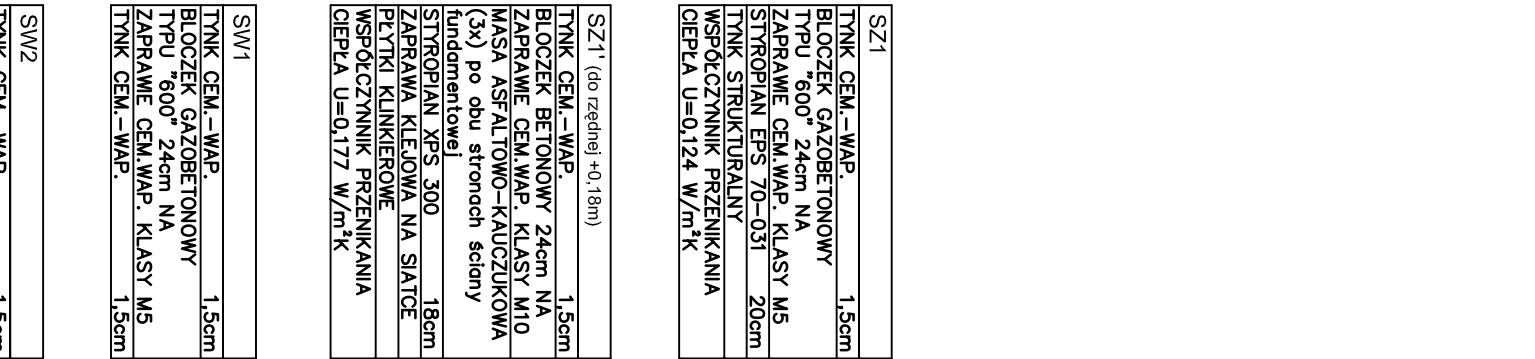


FGZEMPLARZ POKAZOW

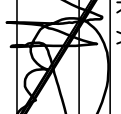

SZ1	
TYNK CEM.-WAP.	1,5cm
BLOCZEK GAZOBEITONOWY TYPU "600" 24cm NA ZAPRAWIE CEM.WAP. KLASY M5	
STROPIAN EPS 70-031	20cm
TYNK STRUKTURALNY	
WSPÓŁCZYNNIK PRZENIKANIA	
CIĘPŁA U=0,124 W/m ² K	

UWAGA: Powierzchnie policzono zgodnie z rozporządzeniem Ministra Transportu, Budownictwa i Gospodarki Morskiej z dnia 25 kwietnia 2012 r. w sprawie szczegółowego zakresu i formy projektu budowlanego. (Dz. U. poz. 462)

 nowy dom		26-200 Konskie ul. Kazanowska 10 tel. 41 372 88 36 www.nowydom-projekty.pl	
Temat:	BUDYNEK USŁUGOWY Z CZĘŚCIĄ MIESZKALNĄ UC 41		
Inwestor:			
Lokalizacja:			
Branża:	A R C H I T E K T U R A		
Tytuł rys:	RZUT PAKTERU		
Projektował:	inż. Stanisław Grudzien ul. bud. 228/KL/72		
Opracował:	mgr inż. Wojciech Sikora		
Adaptacja:	Podpis:  Skala: 1:100		
	Data: 09-2012		
	inż. rys: A - 6		