


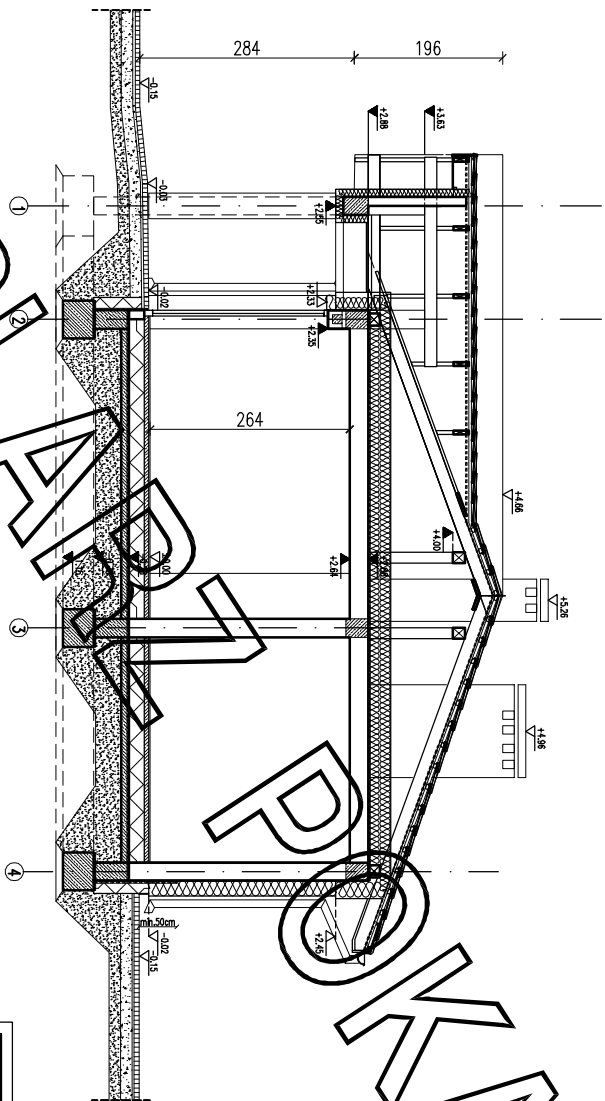

**EGZEMPLARZ POKAZOWY
CHRONIONY PRAWEM AUTORSKIM**

**NIE MOŻE BYĆ SPRZEDAWANY
ORAZ STANOWIĆ LEGALNEJ PODSTAWY
POZWOLENI NA BUDOWE I INNYCH DECYZJI**

Powielanie i kopiowanie bez zezwolenia zabronione
Ustawa z dn. 4 lutego 1994r. (t.jedn. Dz.U. z 2000r. Nr.80 poz.904)

PRZEKRÓJ B-B		SKALA 1:100
MURATOR PROJEKT	BUDOWNIK ZAPLECZKA SOCJALNEGO	BRANŻA ARCHIT.
OBIEKT	BUDOWLA	
ADRES		
BUDOWNY		
AUTOR PROJEKTU	mgr inż. arch. Krzysztof Słupczak upr.nr MA/082/04	PDPDS
SPRAWDZAJĄCY PROJEKT	mgr inż. arch. Ewa Dziwina upr. nr BŁ/PdOKK/34/2009	PDPDS
ADAPTUJĄCY		PDPDS
WYMAGANIA MURATOR PROJEKT		HM HPS