

ZESTAWIENIE POWIERZCHNI			
Nazwa pomieszczenia		pow.netto	pow. użyt.
		[m2]	[m2]
PARTER			
0.01	WC dla kobiet	3.06	3.06
0.02	WC dla niepełnosprawnych	4.38	4.38
0.03	WC dla mężczyzn	7.13	7.13
0.04	umywalka	5.94	5.94
0.05	WC	3.40	3.40
0.06	WC	3.40	3.40
0.07	umywalka	5.82	5.82
0.08	łazienka	3.32	3.32
0.09	pralka + pralnia	7.79	7.79
0.10	szatnia sedziów	2.83	2.83
0.11	pokój sędziów	16.32	16.32
0.12	szatnia dla sportowców	12.46	12.46
0.13	szatnia dla sportowców	12.46	12.46
0.14	magazyn	6.58	6.58
RAZEM parter		94.89	94.89
RAZEM CAŁOŚĆ		94.89	94.89


Powierzchnie i kubatury policzone według normy PN-ISO 9836: 2015 -12 i Rozporządzenia Ministra Rozwoju z dnia 11 września 2020 r w sprawie szczegółowego zakresu i formy projektu budowlanego.

Pc - powierzchnia całkowita	126.56 m²
Pz - powierzchnia zabudowy	139.41 m²
Kbz - kubatura brutto zamkniętych części budynku	540.56 m³

ARANŻACJA PARTERU

MURATOR PROJEKT	BRAMA
OBIEKT	BUDYNEK ZAPLECZA SOCJALNEGO
ADRES	
BUDOWY	
AUTOR PROJEKTU	mgr inż. arch. Katarzyna Sidorowska
SPRAWDZAJĄCY PROJEKT	mgr inż. arch. Ewa Kąkolowska
ADAPTUJĄCY	upr. nr Bz/Pd01/2024/12

WZM	W.M. MURATOR PROJEKT	BRAMA
PROJEKT		1a

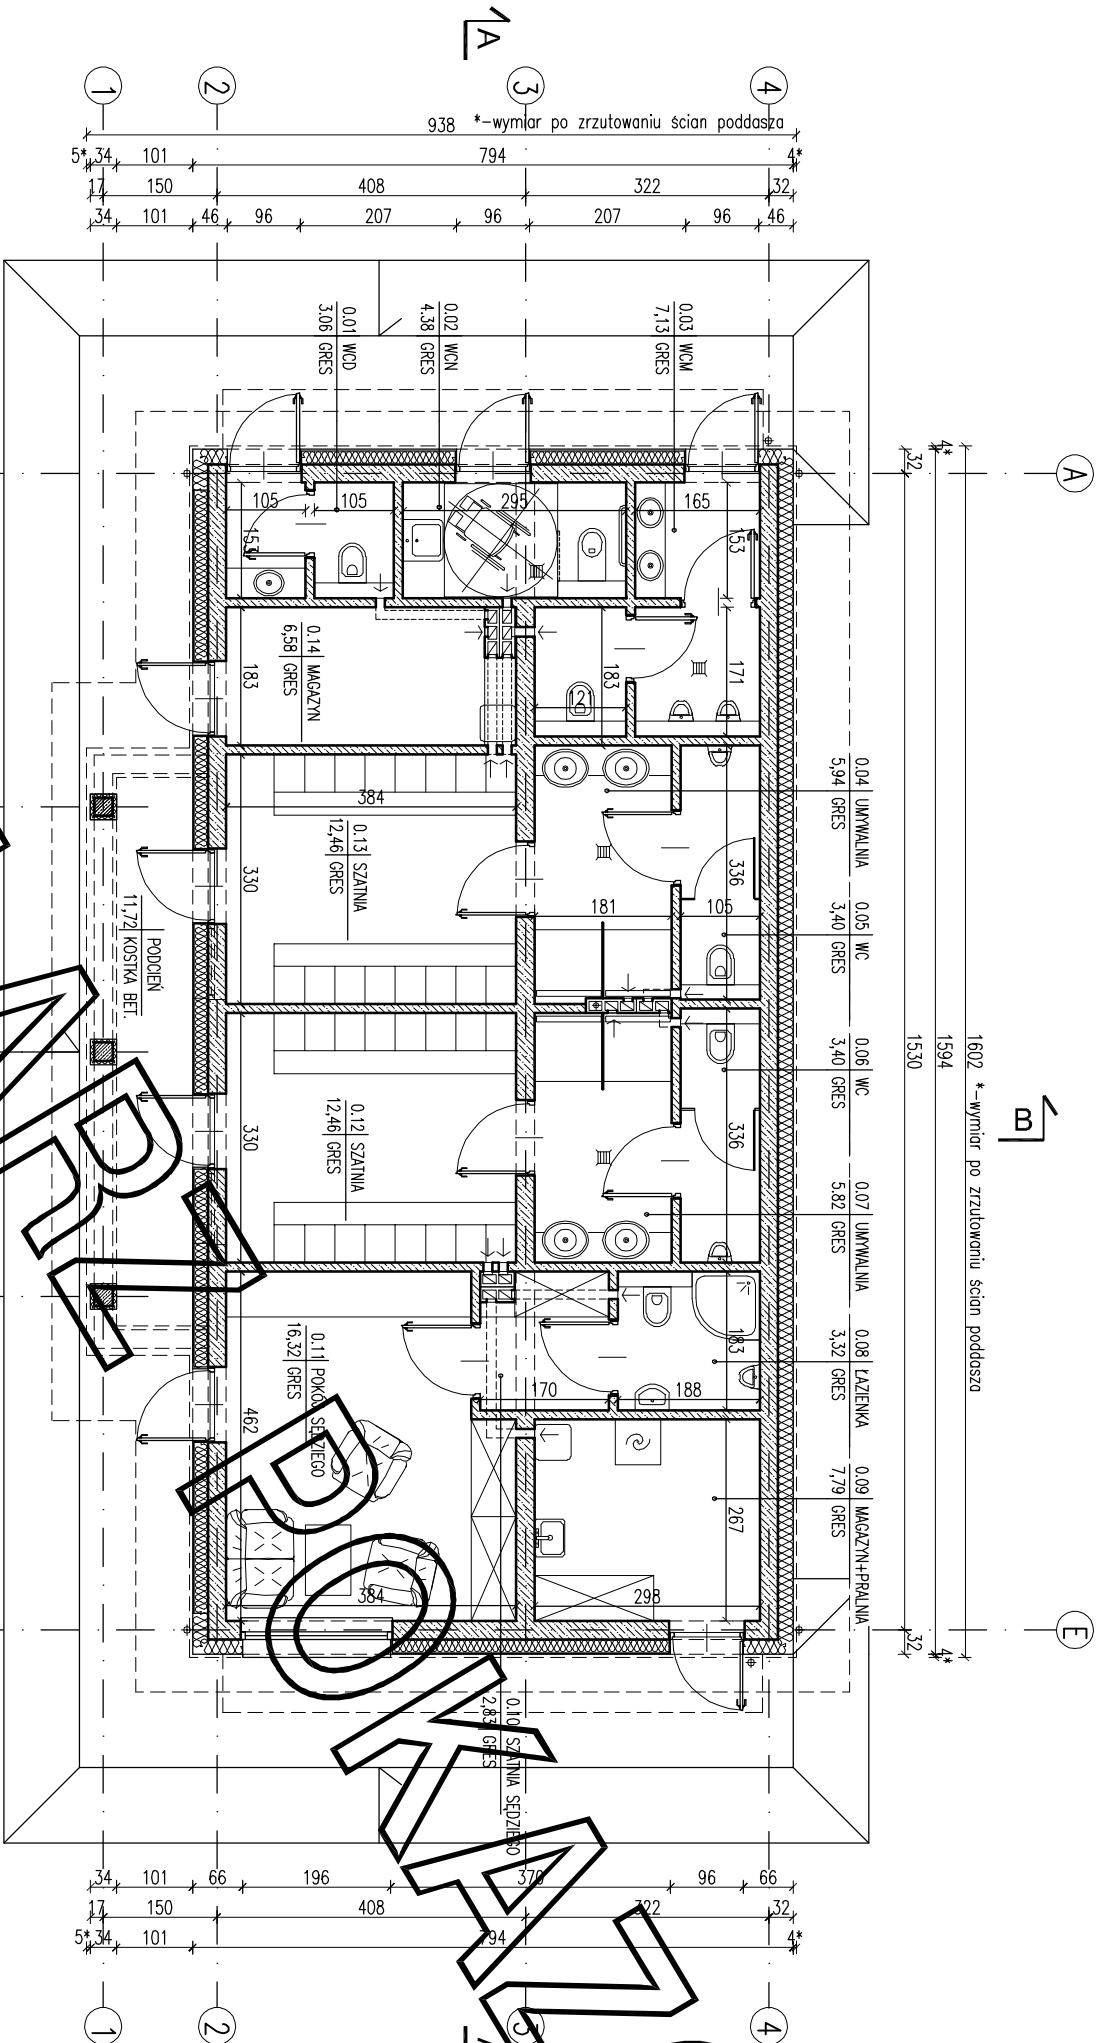

EGZEMPLARZ POKAZOWY

EGZEMPLARZ POKAZOWY

CHRONIONY PRAWEM AUTORSKIM
NIE MOŻE BYĆ SPRZEDAWANY
ORAZ STANOWIĆ LEGALNEJ PODSTAWY
POZWOLENIA NA BUDOWE I INNYCH DECYZJI

Powielanie i kopiowanie bez zezwolenia zabronione
Ustawa z dnia 4 lutego 1994r. (t.jedyn. Dz.U. z 2000r., Nr.80 poz.304
Pieczęćka znajduje się na wszystkich stronach dokumentacji