
EGZEMPLARZ POKAZOWY

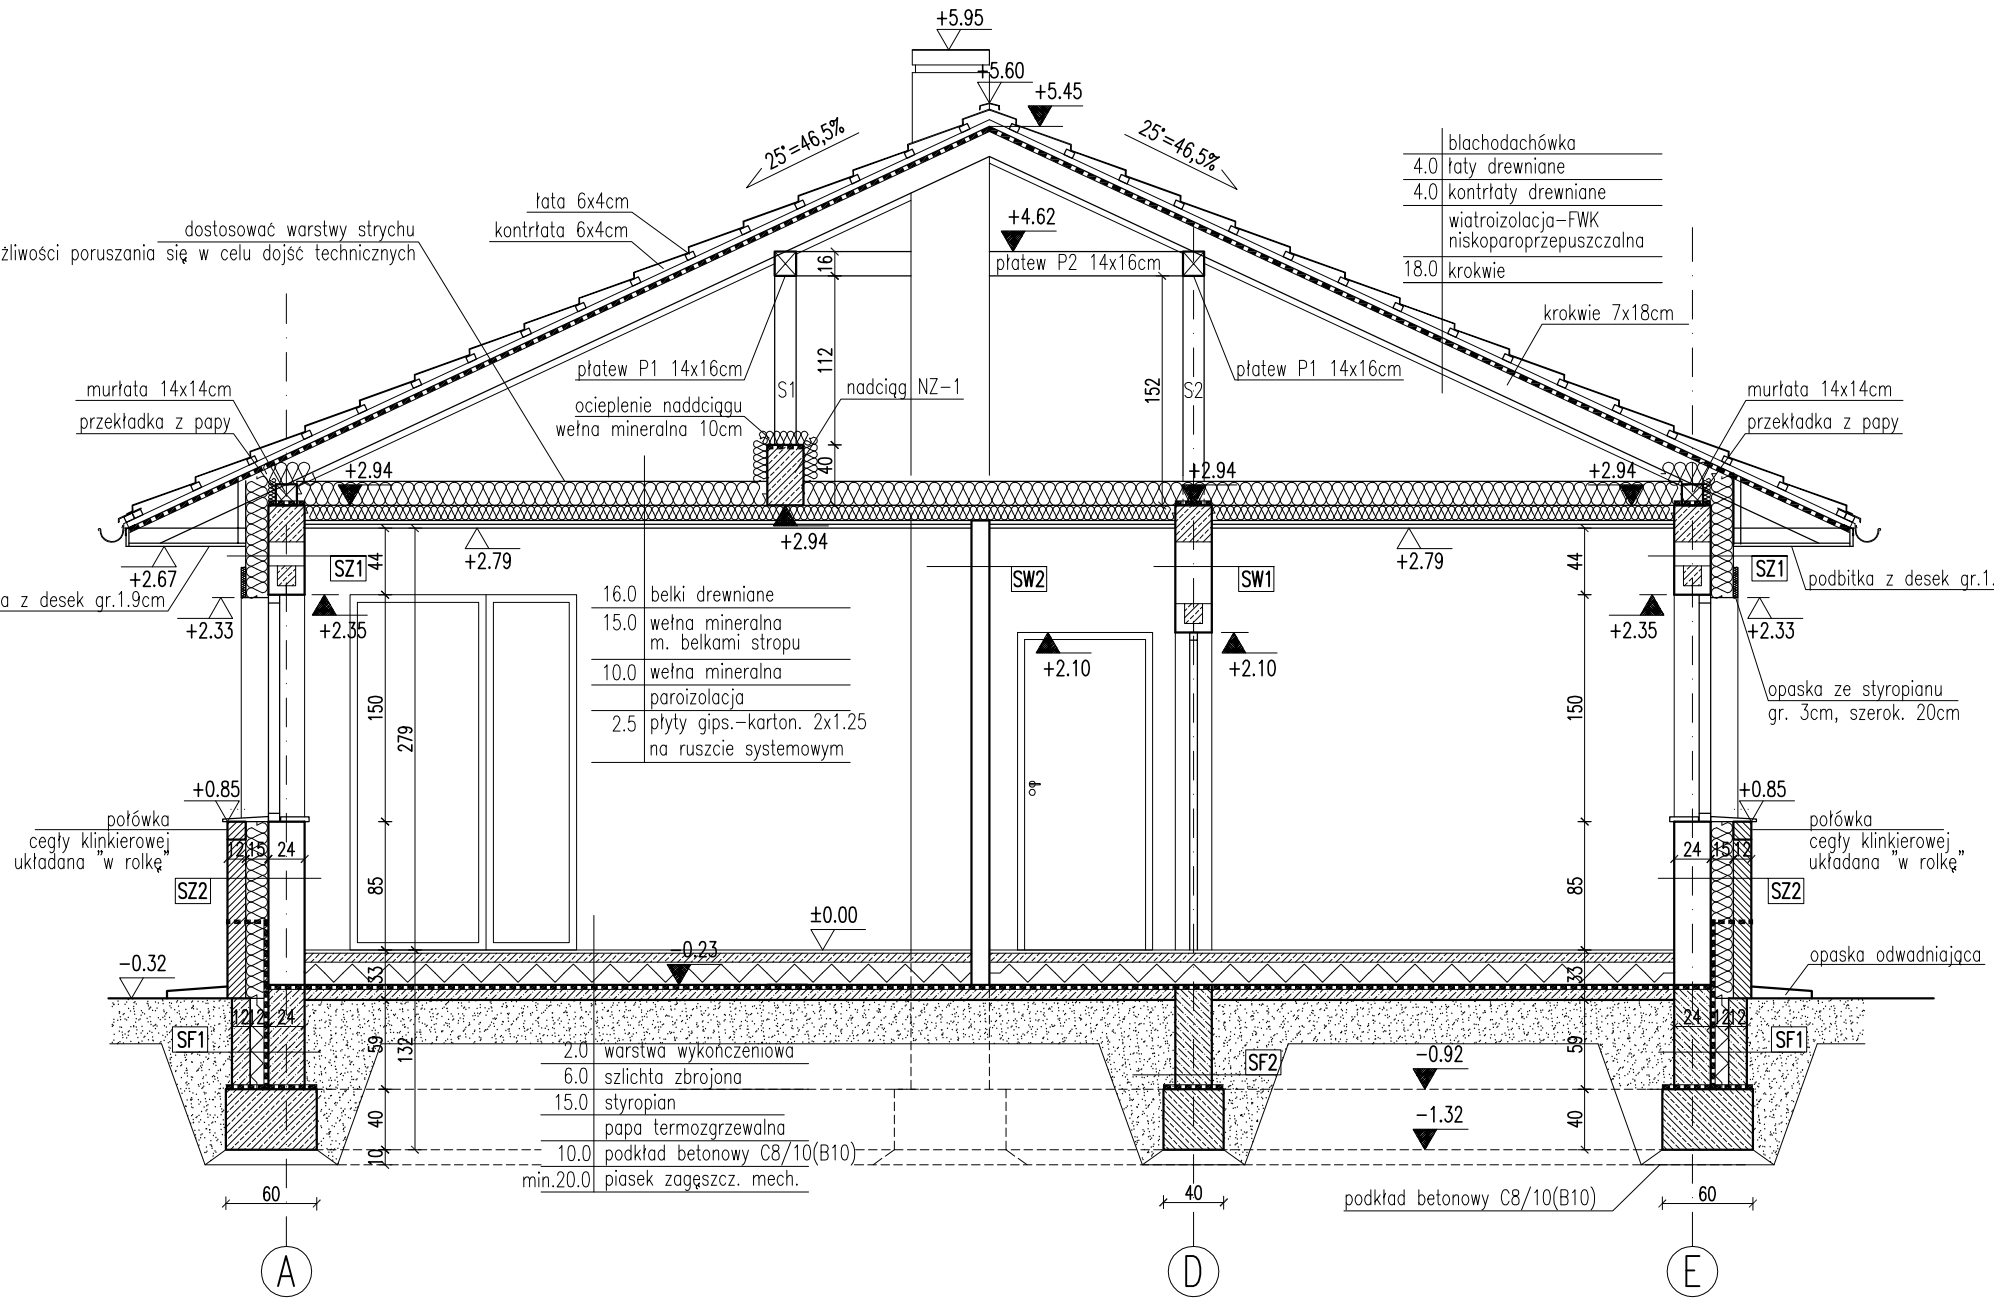

RODZAJE ŚCIAN

SF1	
24.0	bloczki betonowe
	2 x dysperbit
12.0	styropian
12.0	bloczki betonowe
SF2	
24.0	bloczki betonowe
SZ1	
1.5	tynk cementowo–wapienny
24.0	bloczki z betonu komórkowego
15.0	styropian
	tynk mineralny na siatce
SZ2	
1.5	tynk cementowo–wapienny
24.0	bloczki z betonu komórkowego
15.0	styropian
12.0	cegła klinkierowa
SW1	
1.5	tynk cementowo–wapienny
24.0	bloczki z betonu komórkowego
1.5	tynk cementowo–wapienny
SW2	
1.5	tynk cementowo–wapienny
12.0	bloczki z betonu komórkowego
1.5	tynk cementowo–wapienny

Uwagi:

1. Wymiary otworów w świetle muru pod stolarkę okienną i drzwiową dostosować na budowie po wyborze producenta stolarki.
2. Łączna powierzchnia otworów wentylacyjnych w przestrzeni dachowej powinna wynosić 1:500 powierzchni podłogi wentylowanego pomieszczenia.
3. Kanały wentylacyjne, przechodzące przez strefę nie ogrzewaną, należy izolować termicznie np warstwą wełny mineralnej gr. 5 cm.
4. W styku ściany z ławą fundamentową należy wykonać klin pod kątem 45°, o wysokości około 5 cm, dla właściwego spływu wody.

EGZEMPLARZ POKAZOWY
CHRONIONY PRAWEM AUTORSKIM
NIE MOŻE BYĆ SPRZEDAWANY
ORAZ STANOWIĆ LEGALNEJ PODSTAWY POZWOLENIA NA BUDOWĘ I INNYCH DECYZJI
Powielanie i kopiowanie bez zezwolenia zabronione
Ustawa z dn: 4 lutego 1994r. (t.jedn. Dz.U. z 2000r. Nr.80 poz.904
Pieczątka znajduje się na wszystkich stronach dokumentacji

PRZEKRÓJ A–A

SKALA 1:50

DOM Murator M… Bukiet kwiatów

BRANŻA ARCH

OBIEKT	JEDNORODZ… DOM WOLNO…OJĄCY
ADRES BUDOWY	
AUTOR PROJEKTU	mgr inż. arch. Ew… …wiątkowska upr.nr BŁ/PdOKK/… /2004 — PODPIS
AUTOR ADAPTACJI	— PODPIS
WM MURATOR PROJEKT	W.M. MURATOR PROJEKT Sp. z o.o. — NR RYS A5
	— 2009