



EGZEMPLARZ POKAZOWY

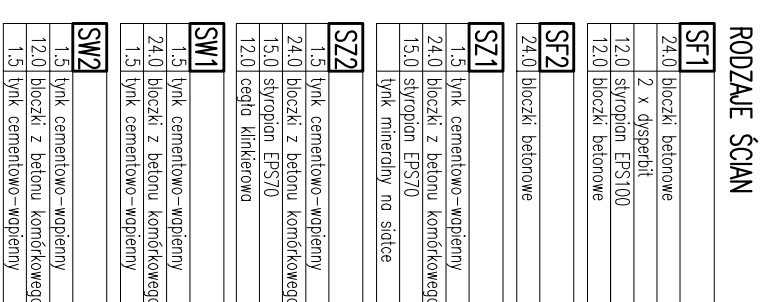

RODZAJE ŚCIAN	
SF1	
24.0	blocki betonowe
	2 x dysperbit
12.0	sypionin EPS100
12.0	blocki betonowe
SF2	
24.0	blocki betonowe
SZ1	
1.5	tynk cementowo-wopienne
24.0	blocki z betonu komórkowego
15.0	sypionin EPS70
	tynk mineralny na siłce
SZ2	
1.5	tynk cementowo-wopienne
24.0	blocki z betonu komórkowego
15.0	sypionin EPS70
12.0	cegła klinkierowa
SW1	
1.5	tynk cementowo-wopienne
24.0	blocki z betonu komórkowego
1.5	tynk cementowo-wopienne
SW2	
1.5	tynk cementowo-wopienne
12.0	blocki z betonu komórkowego
1.5	tynk cementowo-wopienne

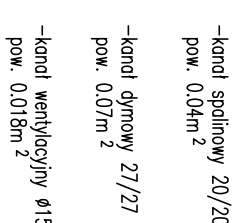

RZU1 PARTERU		BRANŻA	Skala: 1:100
DOM Murator	M8	Bukiet kwiatów	
OBJEKT		JEDNORODZINNY DOM WOLNOSTOJĄCY	
ADRES			
BUDOWY			
AUTOR			PODS
PROJEKTU	mgr inż. arch. Ewa Świątkiewicz upr.nr Bz./Pdok/447/2004		PODS
AUTOR			PODS
ADAPTACJI			
WYMAGANIA	M.M. MURATOR PROJEKT	nr rys	
PROJEKT	Sp. z o.o.		A2
			2009