


EGZEMPLARZ POKAZOWY

EGZEMPLARZ POKAZOWY

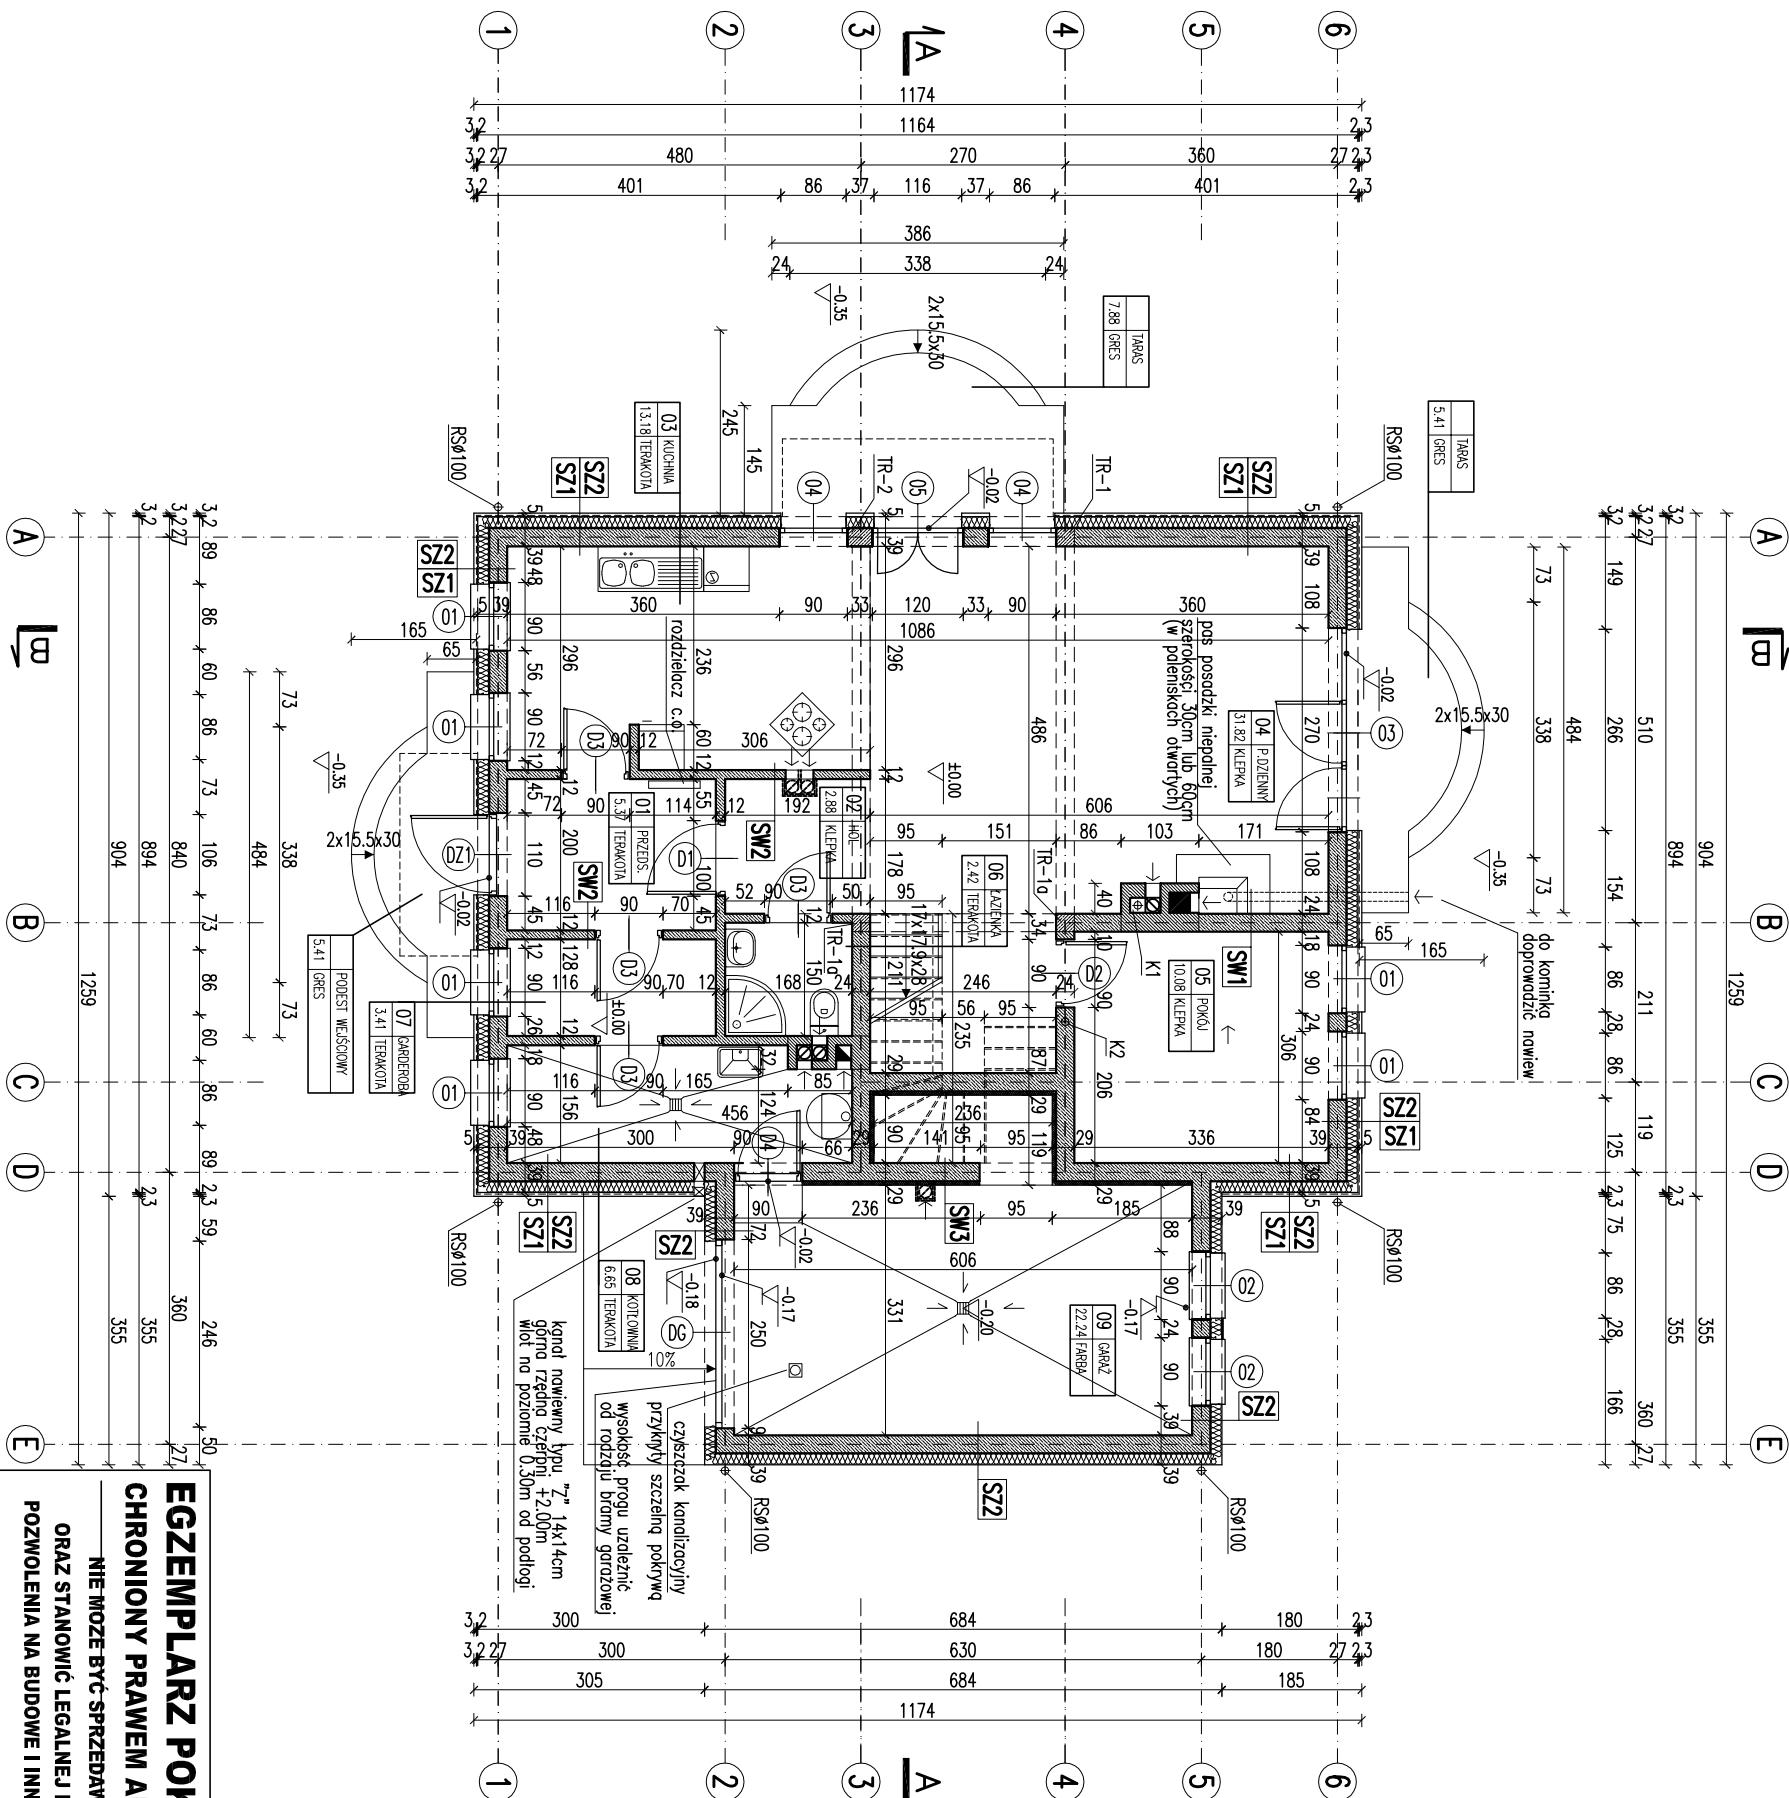


Uwaga:  
Pierwsze warstwowe wytyczenie elementów (dla poszczególnych elementów) N-80 poz. 504  
wykonać z ceblu pełnej klasy 15 na zaprawie cem-wap. marki M5.  
Wymiary otworów i prześwitów podać zgodnie z wymiarami podanymi przez producenta stolarki.

**EGZEMPLARZ POKAZOWY**  
**CHRONIONY PRAWEM AUTORSKIM**  
**NIE MOŻE BYĆ SPRZEDAWANY**  
**ORAZ STANOWIĆ LEGALNEJ PODSTAWY**  
**POZWOLENIA NA BUDOWE I INNYCH DECYZJI**

| RODZAJE ŚCIAN                      |                               |
|------------------------------------|-------------------------------|
| <b>SF1</b>                         | 0.5 tynk mineralny na siatce  |
| 24.0                               | blocczki betonowe             |
| 2 x dysperbit                      | wełna mineralna               |
| 12.0                               | styropian EPS100              |
| klej na siatce                     | 2.0 płyty OSB                 |
| 2.0 płytki klinkierowe od posadzki | wełna mineralna               |
|                                    | między słupkami               |
|                                    | parozizolacja                 |
| <b>SF2</b>                         | 2.5 płyty g-k na ruszcie      |
| 24.0                               | drewnianym 2x1.25             |
|                                    |                               |
| <b>SZ1</b>                         | 1.5 tynk cementowo-wapienny   |
| 24.0                               | blocczki z betonu komórkowego |
| 15.0                               | styropian EPS70               |
| 2.0                                | styropian EPS70 (boniowanie)  |
| 0.5                                | tynk mineralny                |
| <b>SZ2</b>                         | 1.5 tynk cementowo-wapienny   |
| 24.0                               | blocczki z betonu komórkowego |
| 15.0                               | styropian EPS70               |
| 0.5                                | tynk mineralny                |
| <b>SW1</b>                         | 1.5 tynk cementowo-wapienny   |
| 24.0                               | blocczki z betonu komórkowego |
| 1.5                                | tynk cementowo-wapienny       |
| <b>SW2</b>                         | 1.5 tynk cementowo-wapienny   |
| 12.0                               | blocczki z betonu komórkowego |
| 1.5                                | tynk cementowo-wapienny       |
| <b>SW3</b>                         | 1.5 tynk cementowo-wapienny   |
| 24.0                               | blocczki z betonu komórkowego |
| 5.0                                | wełna mineralna               |
| 0.5                                | tynk mineralny na siatce      |

Powierzchnie i kubatury policzone według normy PN-ISO 9836:1997.

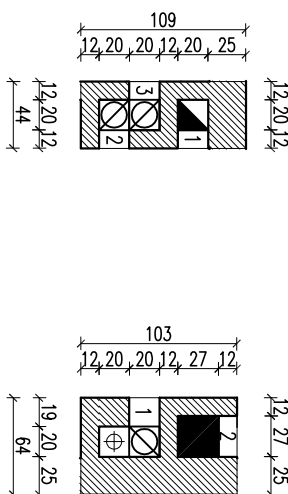

- 1 - kotłownia

2 - kotłownia

3 - łazienka
- parter

parter

parter

- 1 - pokój dzienny

2 - pokój dzienny
- parter

parter

-kanał spalinowy 20/20  
pow. 0.04m<sup>2</sup>  
-kanał dymowy 27/27  
pow. 0.07m<sup>2</sup>  
-kanał wentylacyjny Ø150  
pow. 0.018m<sup>2</sup>

RZUT PARTERU

1:100

BRANŻA  
ARCH

|                 |                                    |        |
|-----------------|------------------------------------|--------|
| DOM MURATOR M83 | Bukiet poetycki                    | ARCH   |
| OBIEKT          | JEDNORODZINNY DOM WOLNOSTOJĄCY     |        |
| ADRES           |                                    |        |
| BUDOWY          |                                    |        |
| AUTOR PROJEKTU  | mgr inż. arch. Katarzyna Sidorczyk | PODS   |
| AUTOR ADAPTACJI |                                    | PODS   |
| WZM             | M.M. MURATOR PROJEKT               | NR RYS |
| PROJEKT         | Sp. z o.o.                         | A2     |
|                 |                                    | 2009   |