
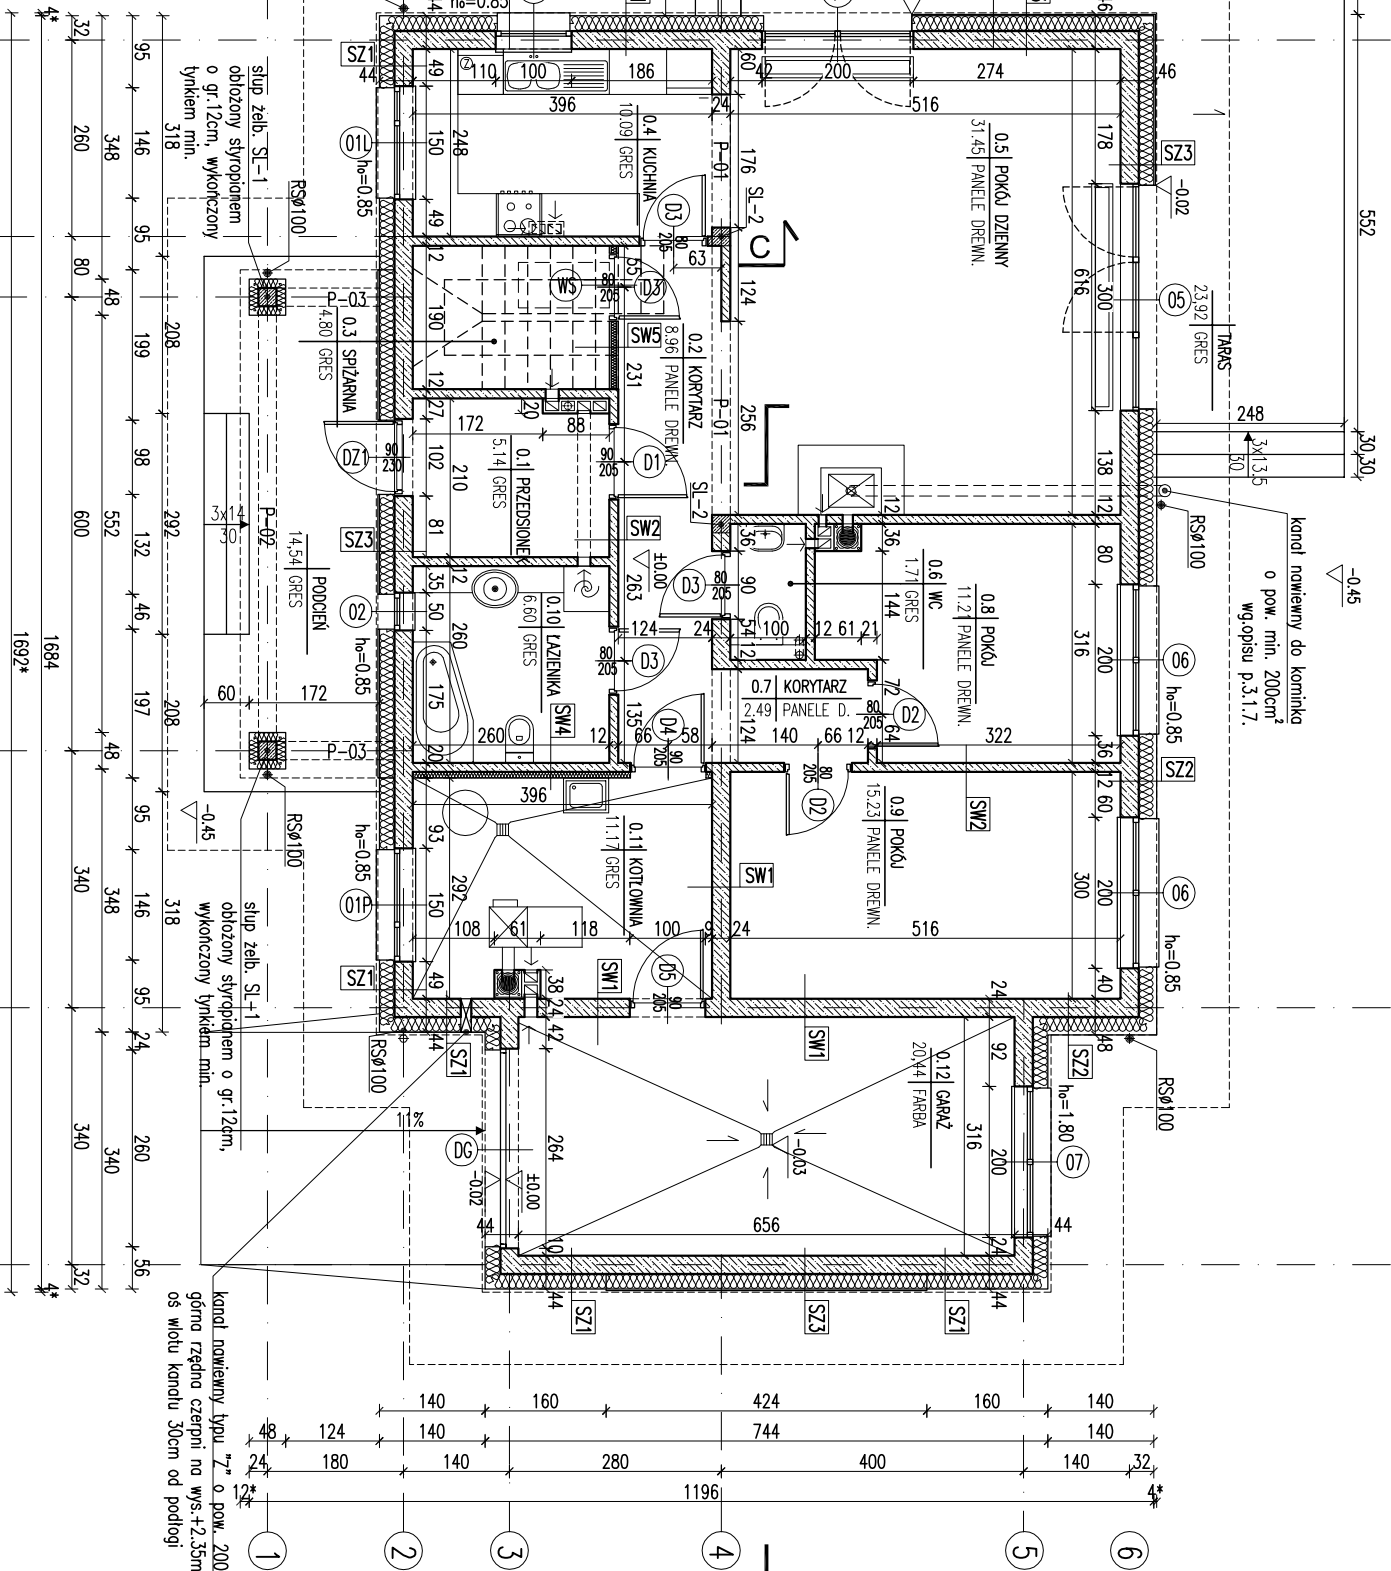


EGZEMPLARZ POKAZOWY

EGZEMPLARZ POKAZOWY

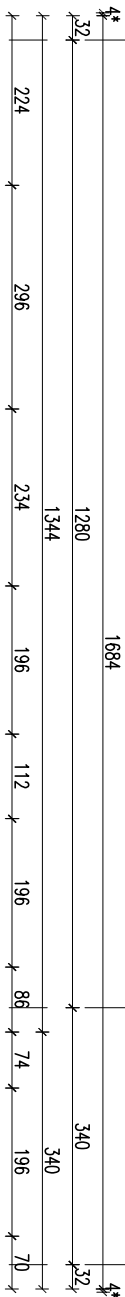

*-wymiaru uwzględniające obrys zewnętrzny ścian budynku, powyżej poziomu +2.33

- Uwagi:
- Wymiary otworów w świetle muru pod stłatkę okienną i drzwiową dostosować na budowie po wyborze producenta stolarki.
 - W miejscu projektowanego kominika wzmocnić posadzkę.
 - Posadzkę przed kominikiem wykonać z materiału niepalnego (o szerokości co najmniej 30cm, sięgający poza krawędzie drzwiówek po 30cm, w przypadku paleniska otwartego pas posadzki niepalnej powinien wynosić co najmniej 60cm).

EGZEMPLARZ POKAZOWY
CHRONIONY PRAWEM AUTORSKIM
NIE MOŻE BYĆ SPRZEDAWANY
ORAZ STANOWIĆ LEGALNEJ PODSTAWY
POZWOLENIA NA BUDOWĘ I INNYCH DECYZJI

Powielanie i kopiowanie bez zezwolenia zabronione
Ustawa z dnia 4 lutego 1994r. (t.j.) jedn. Dz.U. z 2000r., Nr.80 poz.904
Pieczęć i data znajdują się na wszystkich stronach dokumentacji

RODZAJE ŚCIAN

SF1	błoczek betonowe
24.0	2 x dysperbit
17.0	styropian
2.0	piłyki kinkierowe pow.poz.terenu

SF2	błoczek betonowe
24.0	

SZ1	1.5 tynk cementowo-wapienny
24.0	błoczek z betonu komórkowego
20.0	styropian
0.5	tynk mineralny

SZ2	1.5 tynk cementowo-wapienny
24.0	błoczek z betonu komórkowego
24.0	styropian
0.5	tynk mineralny

SZ3	1.5 tynk cementowo-wapienny
24.0	błoczek z betonu komórkowego
22.0	styropian z boniowaniem
0.5	tynk mineralny

SZ4	1.5 tynk cementowo-wapienny
24.0	błoczek z betonu komórkowego
24.0	styropian z boniowaniem
0.5	tynk mineralny


SW1	1.5 tynk cementowo-wapienny
24.0	błoczek z betonu komórkowego
1.5	tynk cementowo-wapienny

SW2	1.5 tynk cementowo-wapienny
12.0	błoczek z betonu komórkowego
1.5	tynk cementowo-wapienny

SW3	1.5 tynk cementowo-wapienny
24.0	błoczek z betonu komórkowego
8.0	wetno mineralna
0.5	tynk mineralny na siatce

SW4	1.5 tynk cementowo-wapienny
12.0	błoczek z betonu komórkowego
8.0	wetno mineralna
0.5	tynk mineralny na siatce

SW5	2.5 płyty gipsowo-kartonowe
7.0	wetno mineralna
2.5	płyty gipsowo-kartonowe

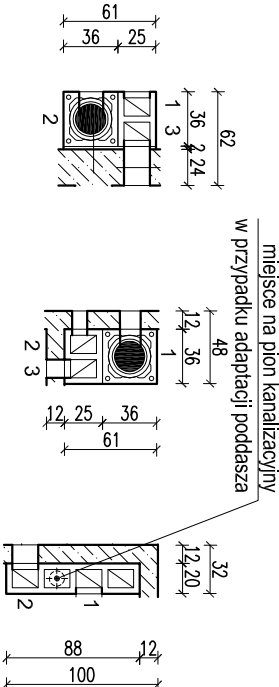

- 1 -kotłownia parter 1 -p.dzienny parter 1 -łazienka parter
2 -kotłownia parter 2 -p.dzienny parter 2 -spizarnia parter
3 -garaż parter 3 -wc parter
- kanał dymowy Ø200
- kanał wentylacyjny o pow. 200 cm²

KZUT PARTERU

SKALA 1:100
BRANŻA ARCH

DOM MURATORA M/92 – Bukowy las
OBIEKT BUDOWA JEDNORODZINNY WOLNO STOJĄCY

ADRES
BUDOWY

AUTOR PROJEKTU mgr inż. W.M. MURATOR Supecczko

AUTOR ADAPTACJI

W.M. MURATOR PROJEKT nr RS A2

Sp. z o.o. M/92 – 2015