

EGZEMPLARZ POKAZOWY

- (ST1) STROPODACH (strefa kalenicowc)
- BLACHA PANELOWA
 - LATY 6x4 cm
 - KONTROLATY 2,5x5 cm
 - FOLIA PAROPRZEPUSZCZALNA
 - KROKIEW 8x16cm
 - PUSTKA POWIETRZNA
 - KLESZCZE 4x16cm

- (ST2) STROPODACH
- BLACHA PANELOWA
 - LATY 6x4 cm
 - KONTROLATY 2,5x5 cm
 - FOLIA PAROPRZEPUSZCZALNA
 - KROKIEW 8x16cm

- (ST3) STROPODACH (okap)
- BLACHA PANELOWA
 - LATY 6x4 cm
 - KONTROLATY 2,5x5 cm
 - FOLIA PAROPRZEPUSZCZALNA
 - KROKIEW 8x16cm
 - PODBITKA Z DESEK – 2,5 cm


- (ST4) STROP NAD PARTEREM
- WĘNA MINERALNA 10 + 15 cm
 - PAROIZOLACJA – FOLIA PCV
 - PLYTA ŻELBETOWA 16 cm
 - TYNK CEM.-WAPIENNY 1,5 cm

- (ST5) STROPODACH
- BLACHA PANELOWA
 - WARSTWA ROZDZIELAJĄCA OGNIOCHRONNA
 - WELON SZKLANY 120g/m
 - STROPOLAN PS 20 SE ZE SPADKIEM
 - LUB WĘNA MINERALNA TWARDA 27–29cm
 - PAROIZOLACJA – FOLIA PCV
 - PLYTA ŻELBETOWA 14 cm
 - TYNK CEMENTOWO–WAPIENNY 1,5cm

- (SZ1) ŚCIANA ZEWNĘTRZNA
- TYNK CEMENTOWO–WAPIENNY 1,5cm
 - GAZOBETON 24cm
 - STROPOLAN PS-E FS15 20cm
 - TYNK CIENKOWARSTWOWY

- (SW1) ŚCIANA WEWNĘTRZNA NOŚNE
- TYNK CEMENTOWO–WAPIENNY 1,5cm
 - GAZOBETON 24cm
 - TYNK CEMENTOWO–WAPIENNY 1,5cm

- (SW2) ŚCIANA WEWNĘTRZNA DZIAŁ.
- TYNK CEMENTOWO–WAPIENNY 1,5cm
 - GAZOBETON 12cm
 - TYNK CEMENTOWO–WAPIENNY 1,5cm

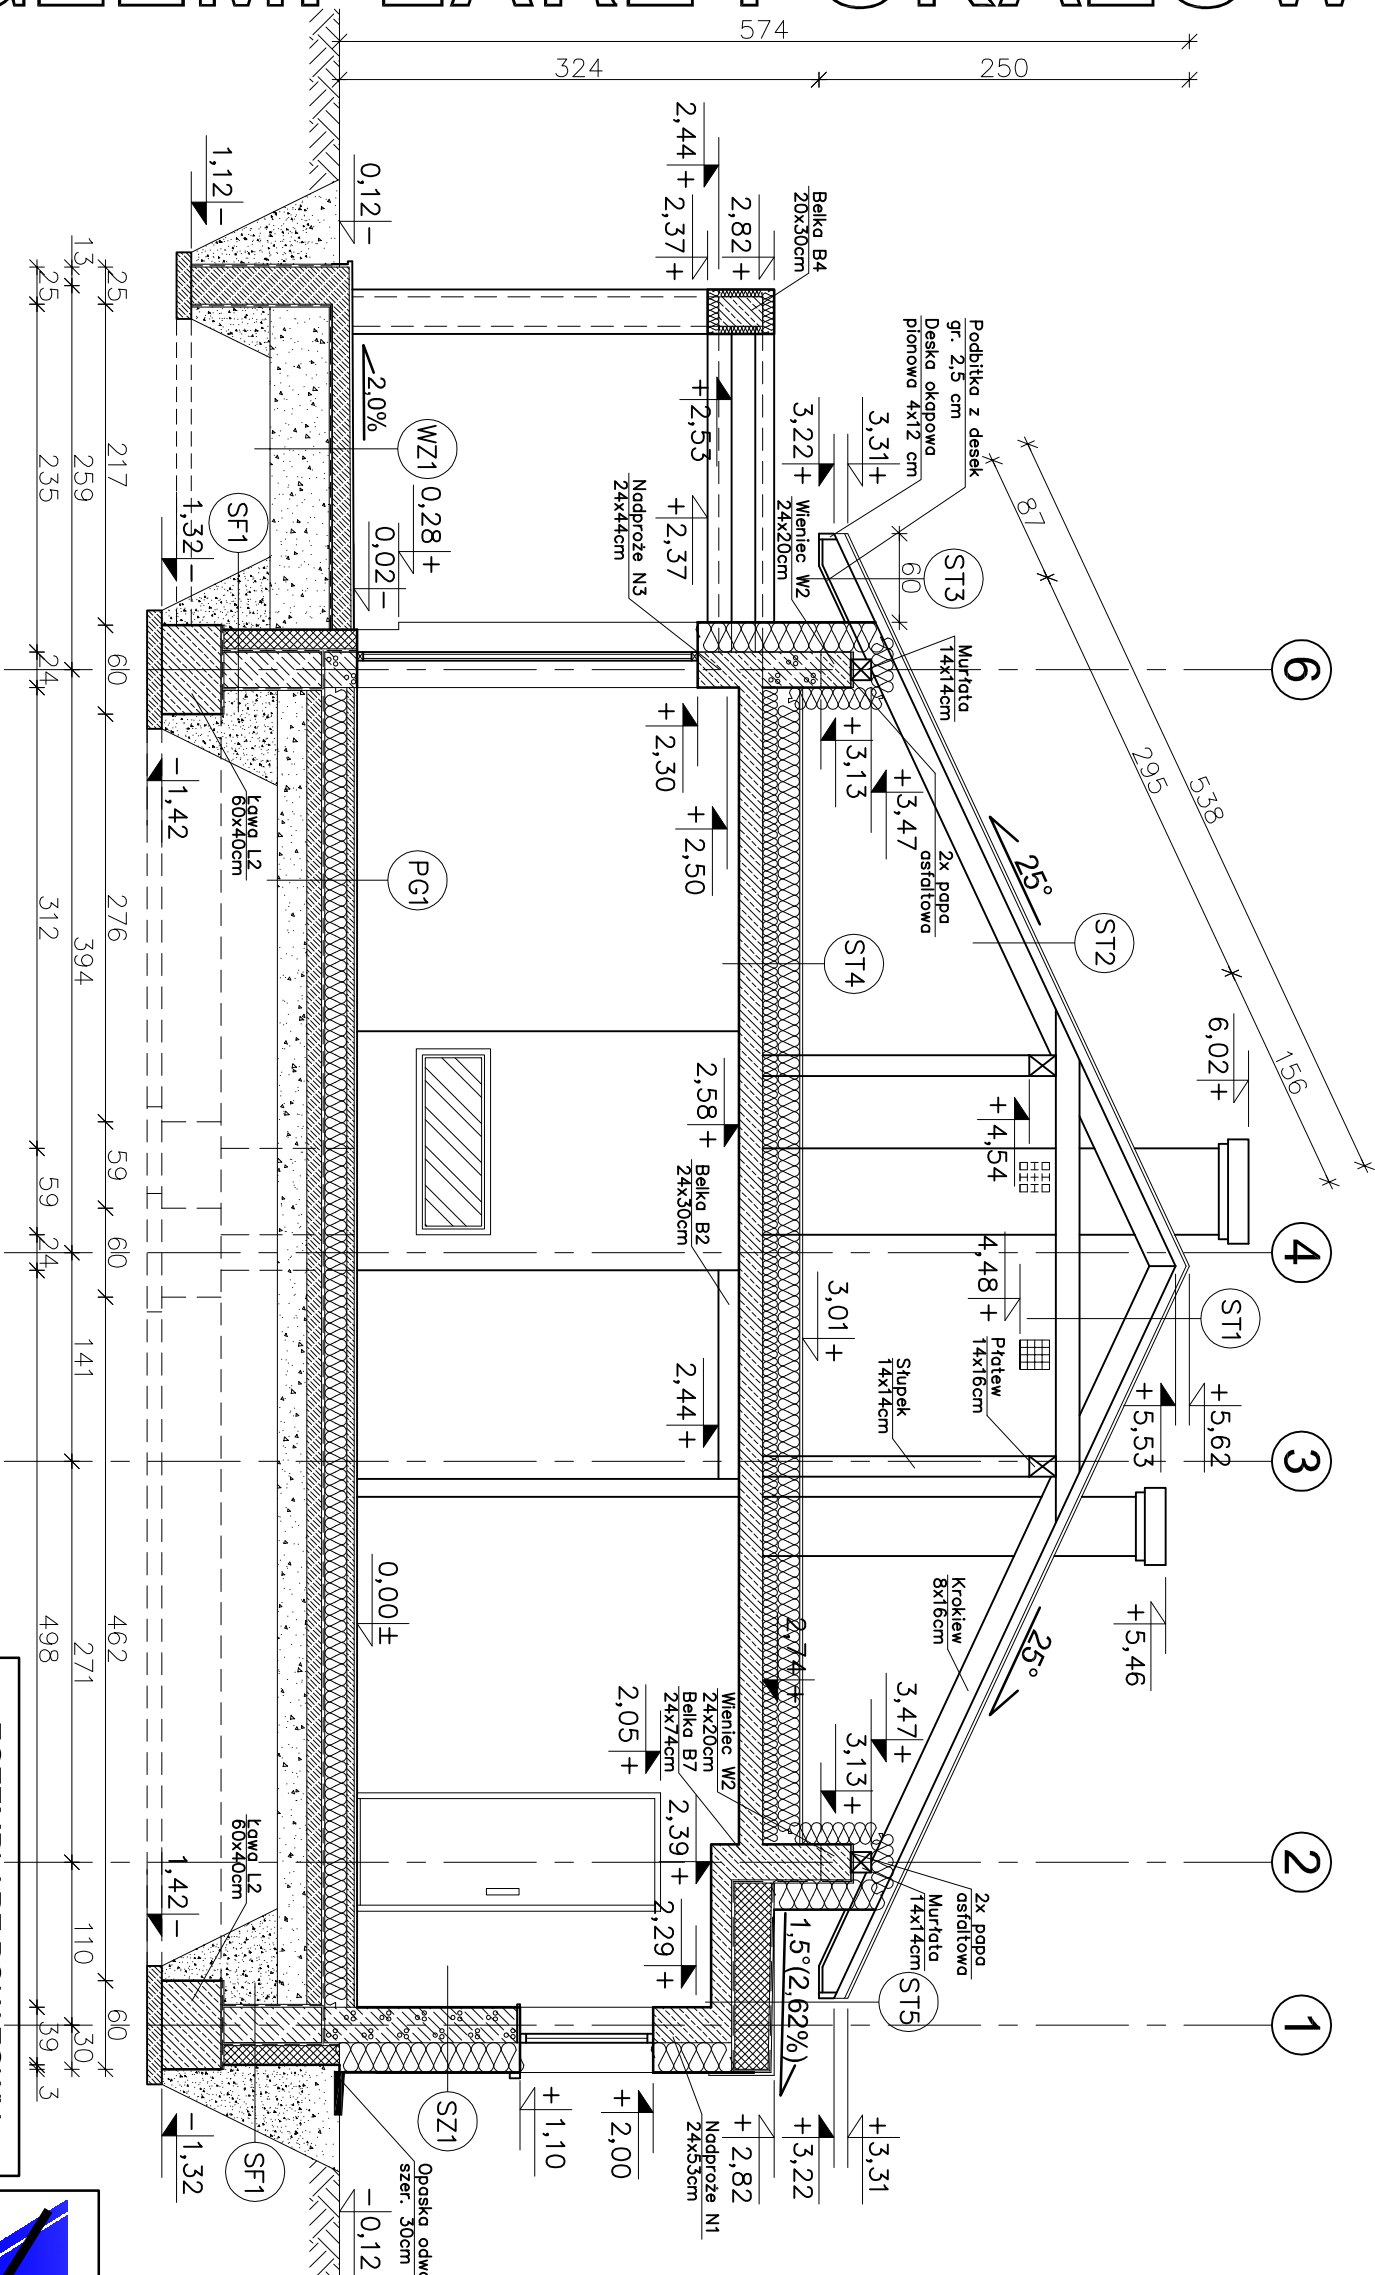

- (SF1) ŚCIANA FUNDAMENTOWA
- „DYSPERBIT” MASA ASFALTOWO–KAUČUKOWA (3x) po obu stronach
 - BLOCKI BETONOWE 24cm
 - STRÓDUR 15cm
 - TYNK CIENKOWARSTWOWY
- (SF2) ŚCIANA FUNDAMENTOWA
- „DYSPERBIT” MASA ASFALTOWO–KAUČUKOWA (3x) po obu stronach
 - BLOCKI BETONOWE 24cm
- (PG1) PODLOGA NA GRUNCIE
- PANELE/TERAKOTA 2cm
 - WYLEWKA CEMENTOWA 5cm
 - ZBRÓJONA SIATKĄ Z PRĘTÓW Ø 4mm CO 10cm
 - FOLIA PCV
 - STRÓDUR 15cm
 - 2 x PAPA NA LEPIKU
 - WYLEWKA BETONOWA C12/15 10cm
 - PIASEK ZAGĘSZCZONY NA MOKRO (DO WYRÓWNIANIA POZIOMU) 22–28cm
- (WZ1) SCHODY ZEWNĘTRZNE
- PLYTKI GRESOWE MROZOODPORNE
 - ZAPRAWA KLEJOWA ELASTYCZNA
 - MROZOODPORNA
 - WYLEWKA BETONOWA 12 cm
 - (ZE SPADKIEM 2.0%) ZBRÓJONA SIATKĄ Z PRĘTÓW Ø 4mm CO 10cm
 - FOLIA PCV
 - PIASEK ZAGĘSZCZONY NA MOKRO (DO WYRÓWNIANIA POZIOMU) 26–28cm

EGZEMPLARZ POKAZOWY
CHRONIONY PRAWEM AUTORSKIM

NIE MOŻE BYĆ SPRZEDAWANY
ORAZ STANOWIĆ LEGALNEJ PODSTAWY
POZWOLENIA NA BUDOWĘ I INNYCH DECYZJI

Powielnie i kopiowanie bez zezwolenia zbronione
(tekst jedn. Dz.U. z 2000r. Nr 80 poz. 904)

Pieczętka z znajduje się na wszystkich stronach dokumentacji

PROJEKT

ul. Warszawska 49 lok. 55
28-631 Kiełce
tel. 793 411 234
e-mail: aproyekt@aproyekt.com

Temat:	BUDYNEK NIESZKOLNY JEDNORODZINNY WOLNO STOJĄCY C381
Lokalizacja:	
Inwestor:	
Bransza:	A R C H I T E K T U R A
Tytuł rys:	PRZEBUDOWA
Projektant:	inż. Arkadiusz Korus
Klasyfikacja:	Kl. 1/94
Specjalność:	architektoniczna
Opracował:	mgr inż. Arkadiusz Golasz
Adaptacja:	Nr rys.
	A-6